




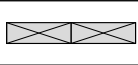

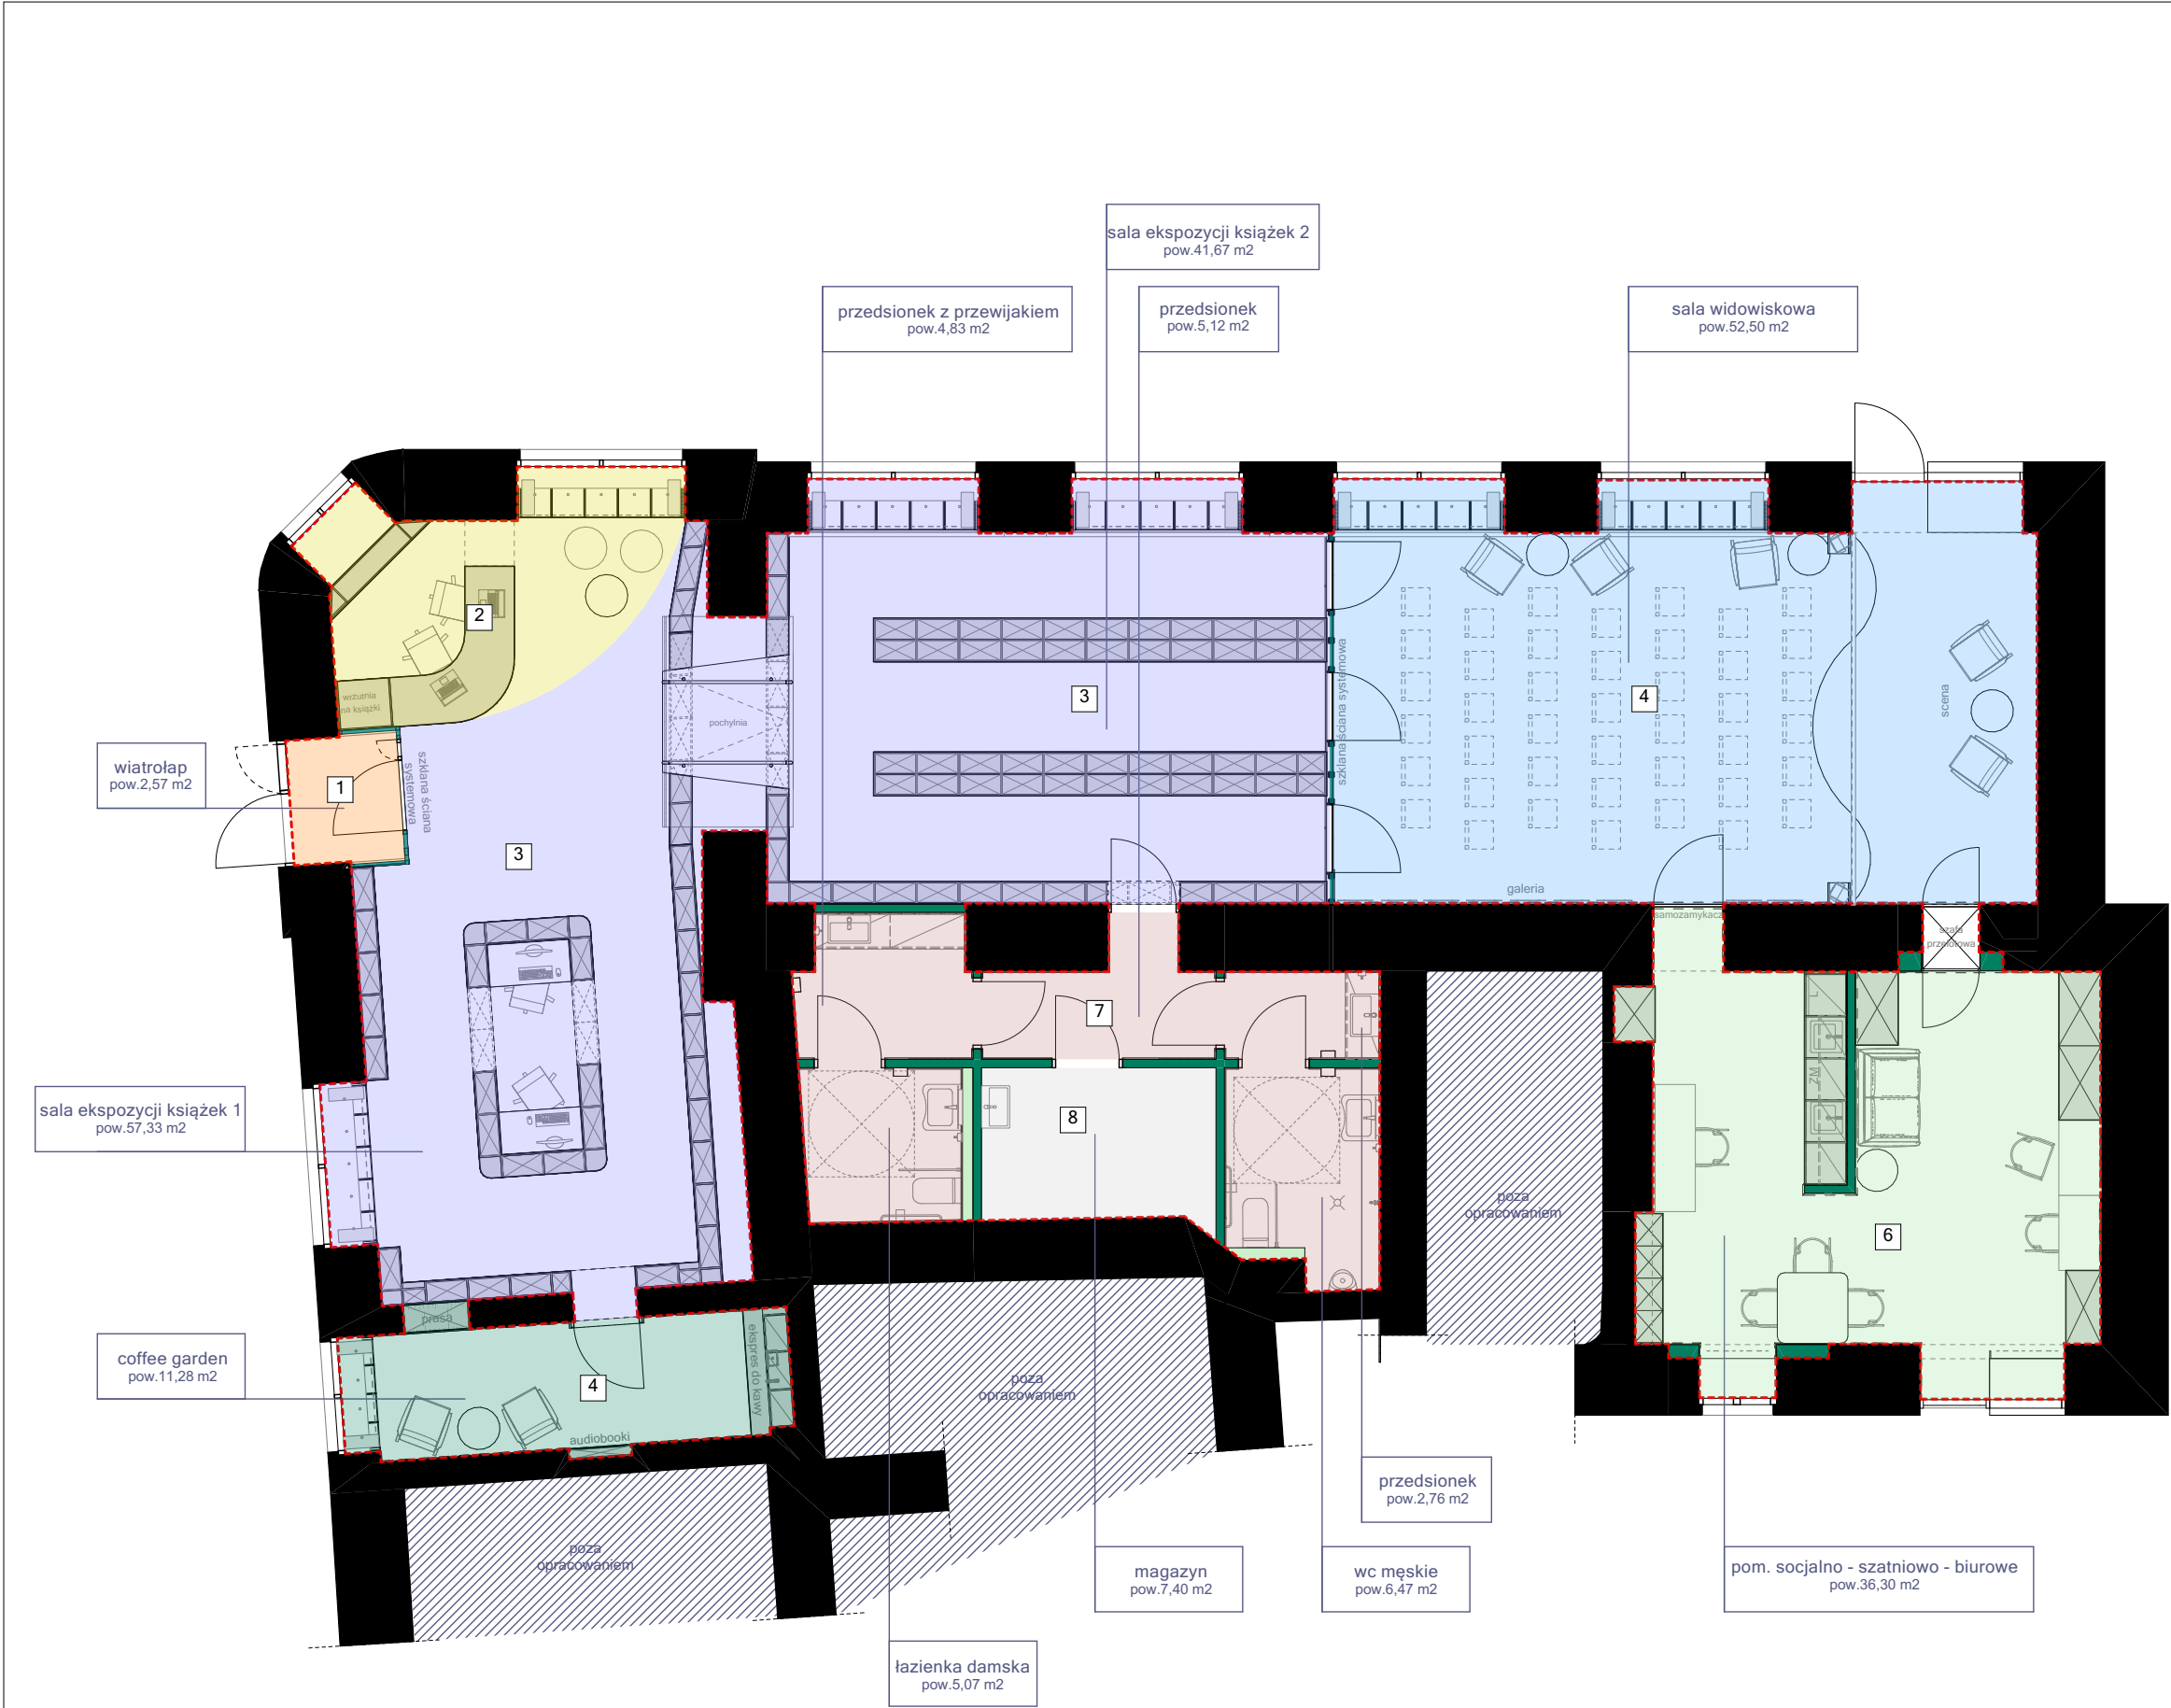





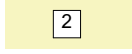

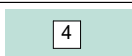








LEGENDA			
	obszar objęty opracowaniem		
	obszar poza zakresem opracowania		
	ściany istniejące		
	ściany działowe projektowane		
	zabudowa gipsowo-kartonowa		
	obrys zabudów meblowych		
ZESTAWIENIE POMIESZCZEŃ			
LP.	NAZWA POMIESZCZENIA	POWIERZCHNIA	
PARTER			
1	wiatrołap	2,87	
2	sala ekspozycji książek 1	57,88	
3	sala ekspozycji książek 2	41,67	
4	coffee garden	11,12	
5	sala wielofunkcyjna	53,28	
6	pom. socjalne / garderoba	35,74	
7	przedsionek WC	4,99	
8	przedsionek z przewijakiem	4,95	
9	WC damskie	4,96	
10	przedsionek WC męskie	2,76	
11	WC męskie	6,29	
12	magazyn	7,18	
		233,69 m ²	
 GK-ATELIER		GK-Atelier Grzegorz Kłoda ARCHITEKTURA / DESIGN / WNĘTRZA Wólka Stara Kijańska 49, 21-110 Ostrów Lubelski NIP: 714-199-0190 / tel. 609 300 720	
Tytuł inwestycji / Adres obiektu		Projekt szczegółowy aranżacji wnętrz filii Biblioteki Publicznej w dzielnicy Wola, m. st. Warszawy	24-004
Inwestor / adres		Biblioteka Publiczna dz. Wola, m. st. Warszawy ul. Solidarności 90, 01-003 Warszawa	
Architektura wnętrz		mgr inż. arch. Grzegorz Kłoda	
Architektura wnętrz		mgr inż. arch. Justyna Baran	
Architektura wnętrz		mgr inż. arch. Marta Zionkowska	
Tytuł rysunku		rozkład pomieszczeń	Skala: 1:100
Data: 08.2024r.		Stadium: PK Branża: Arch. Wnętrz	NR RYS. 1










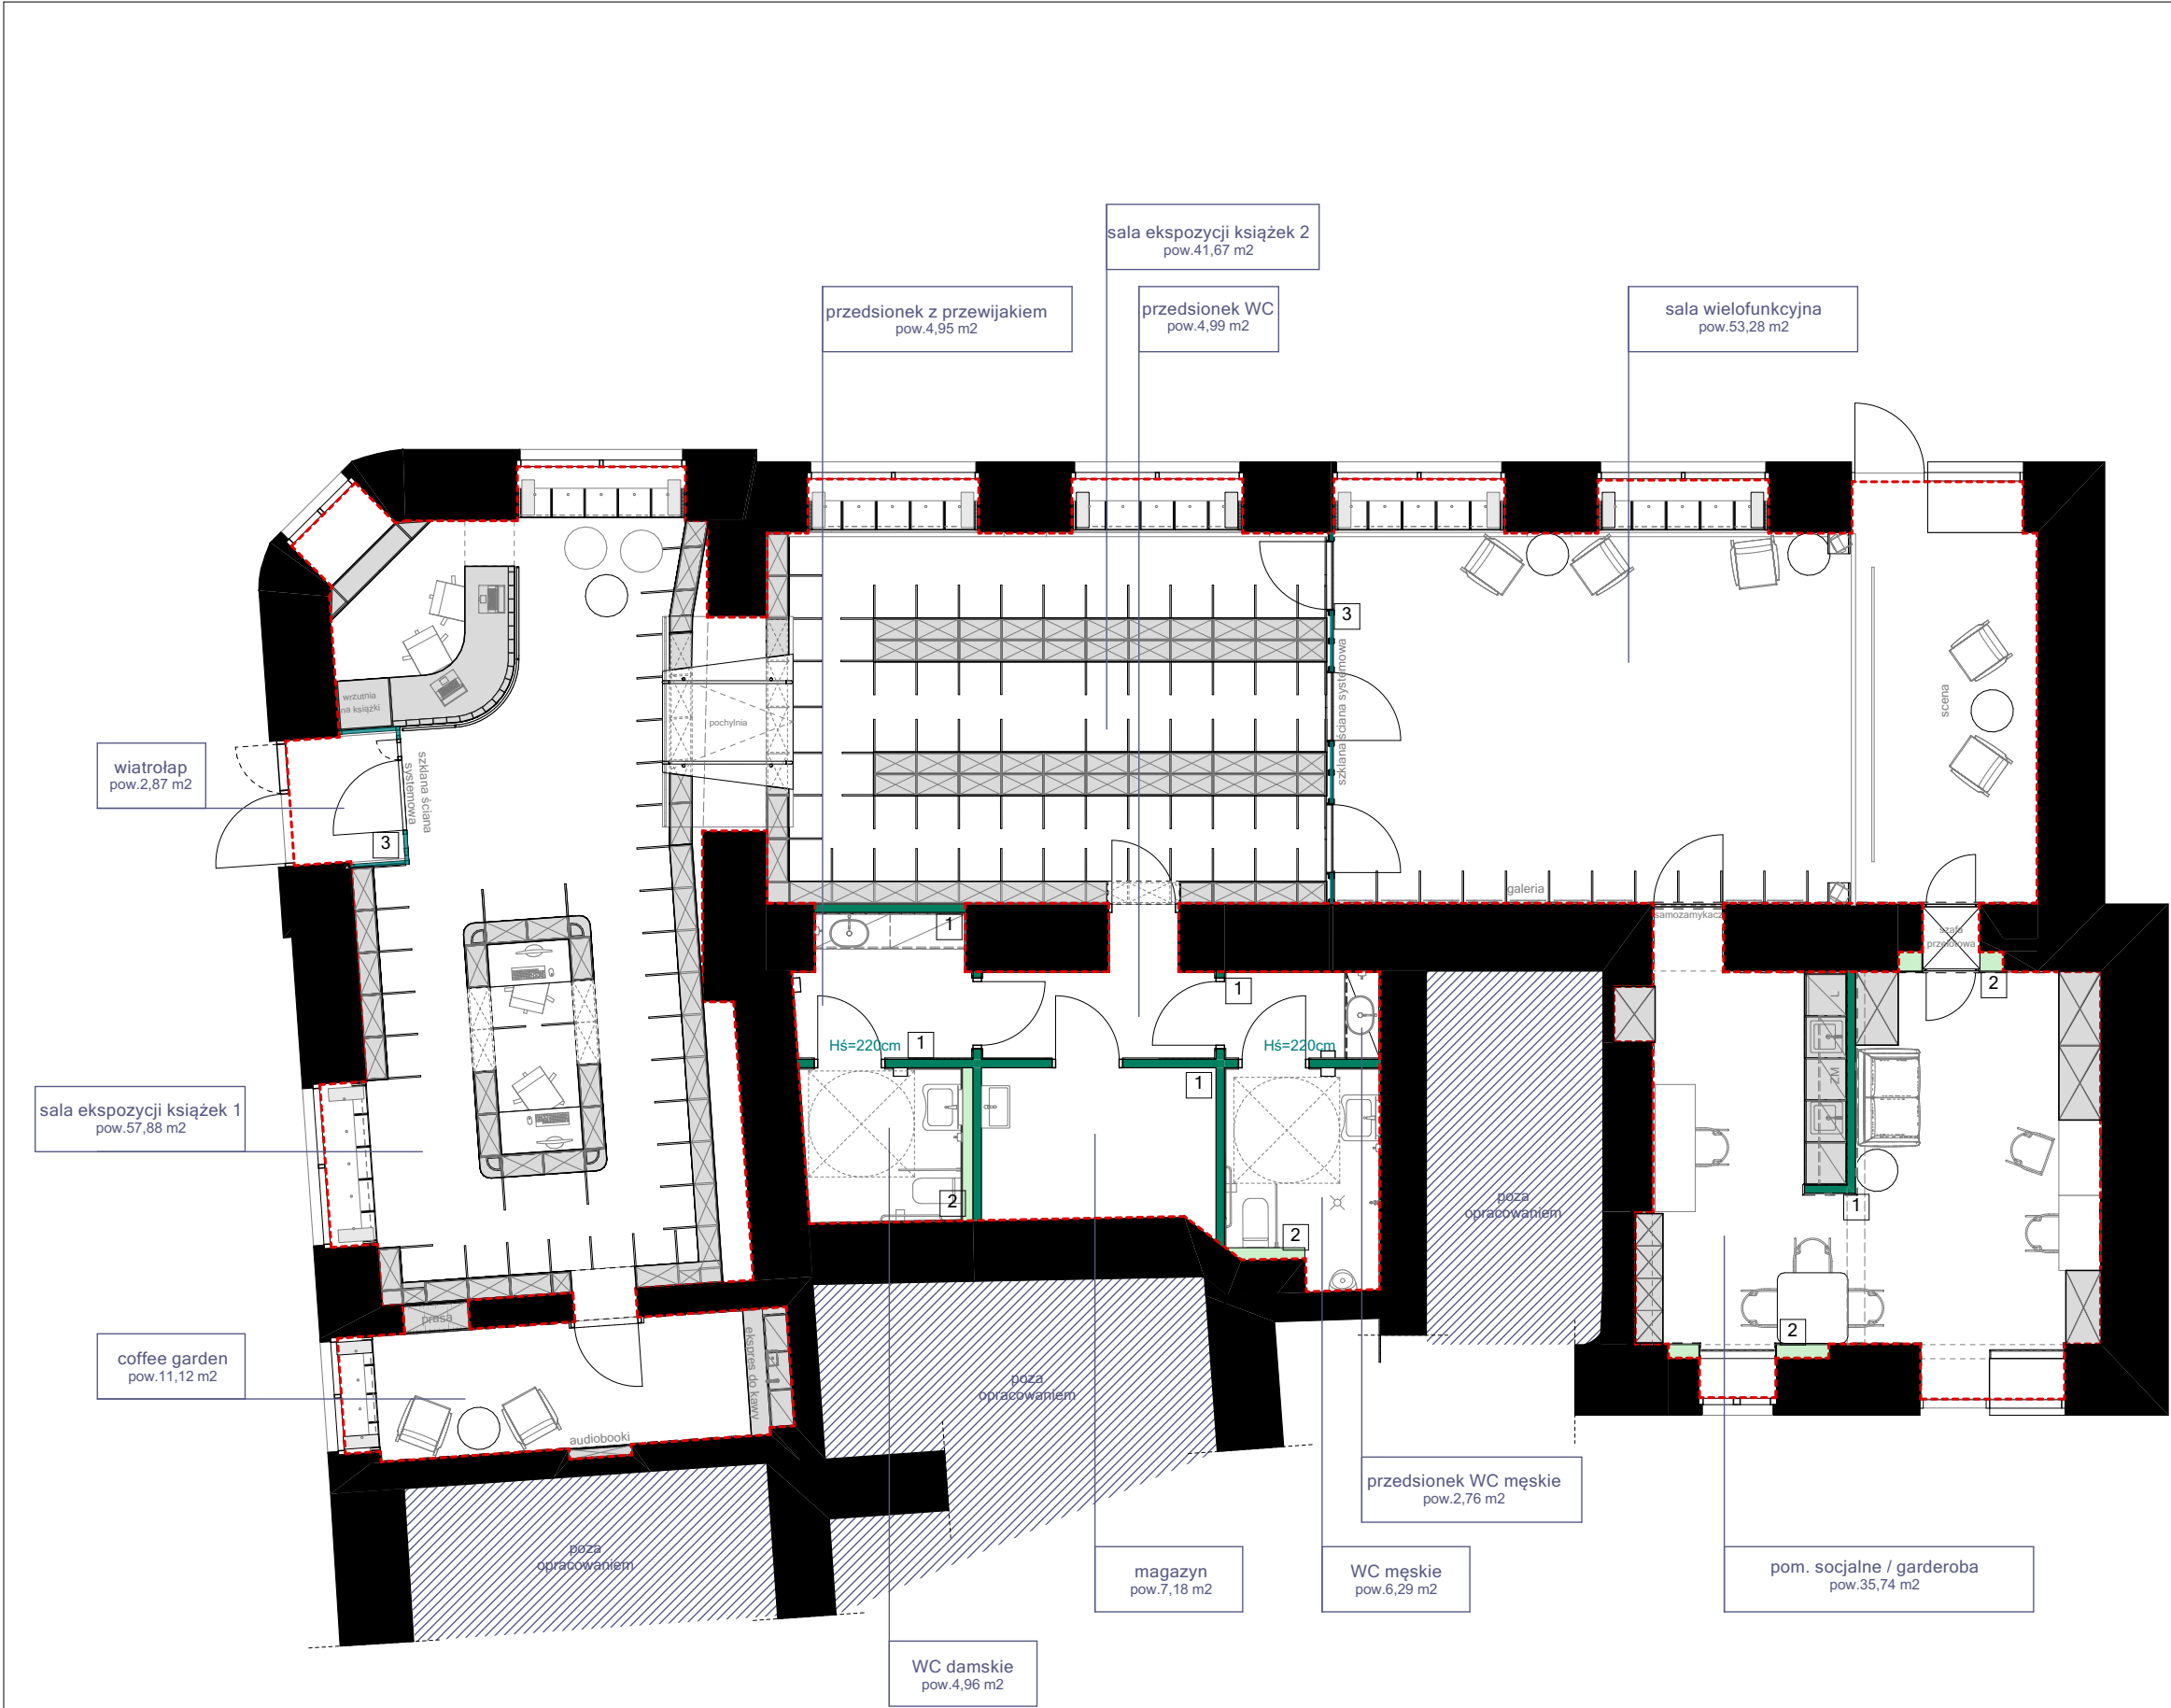

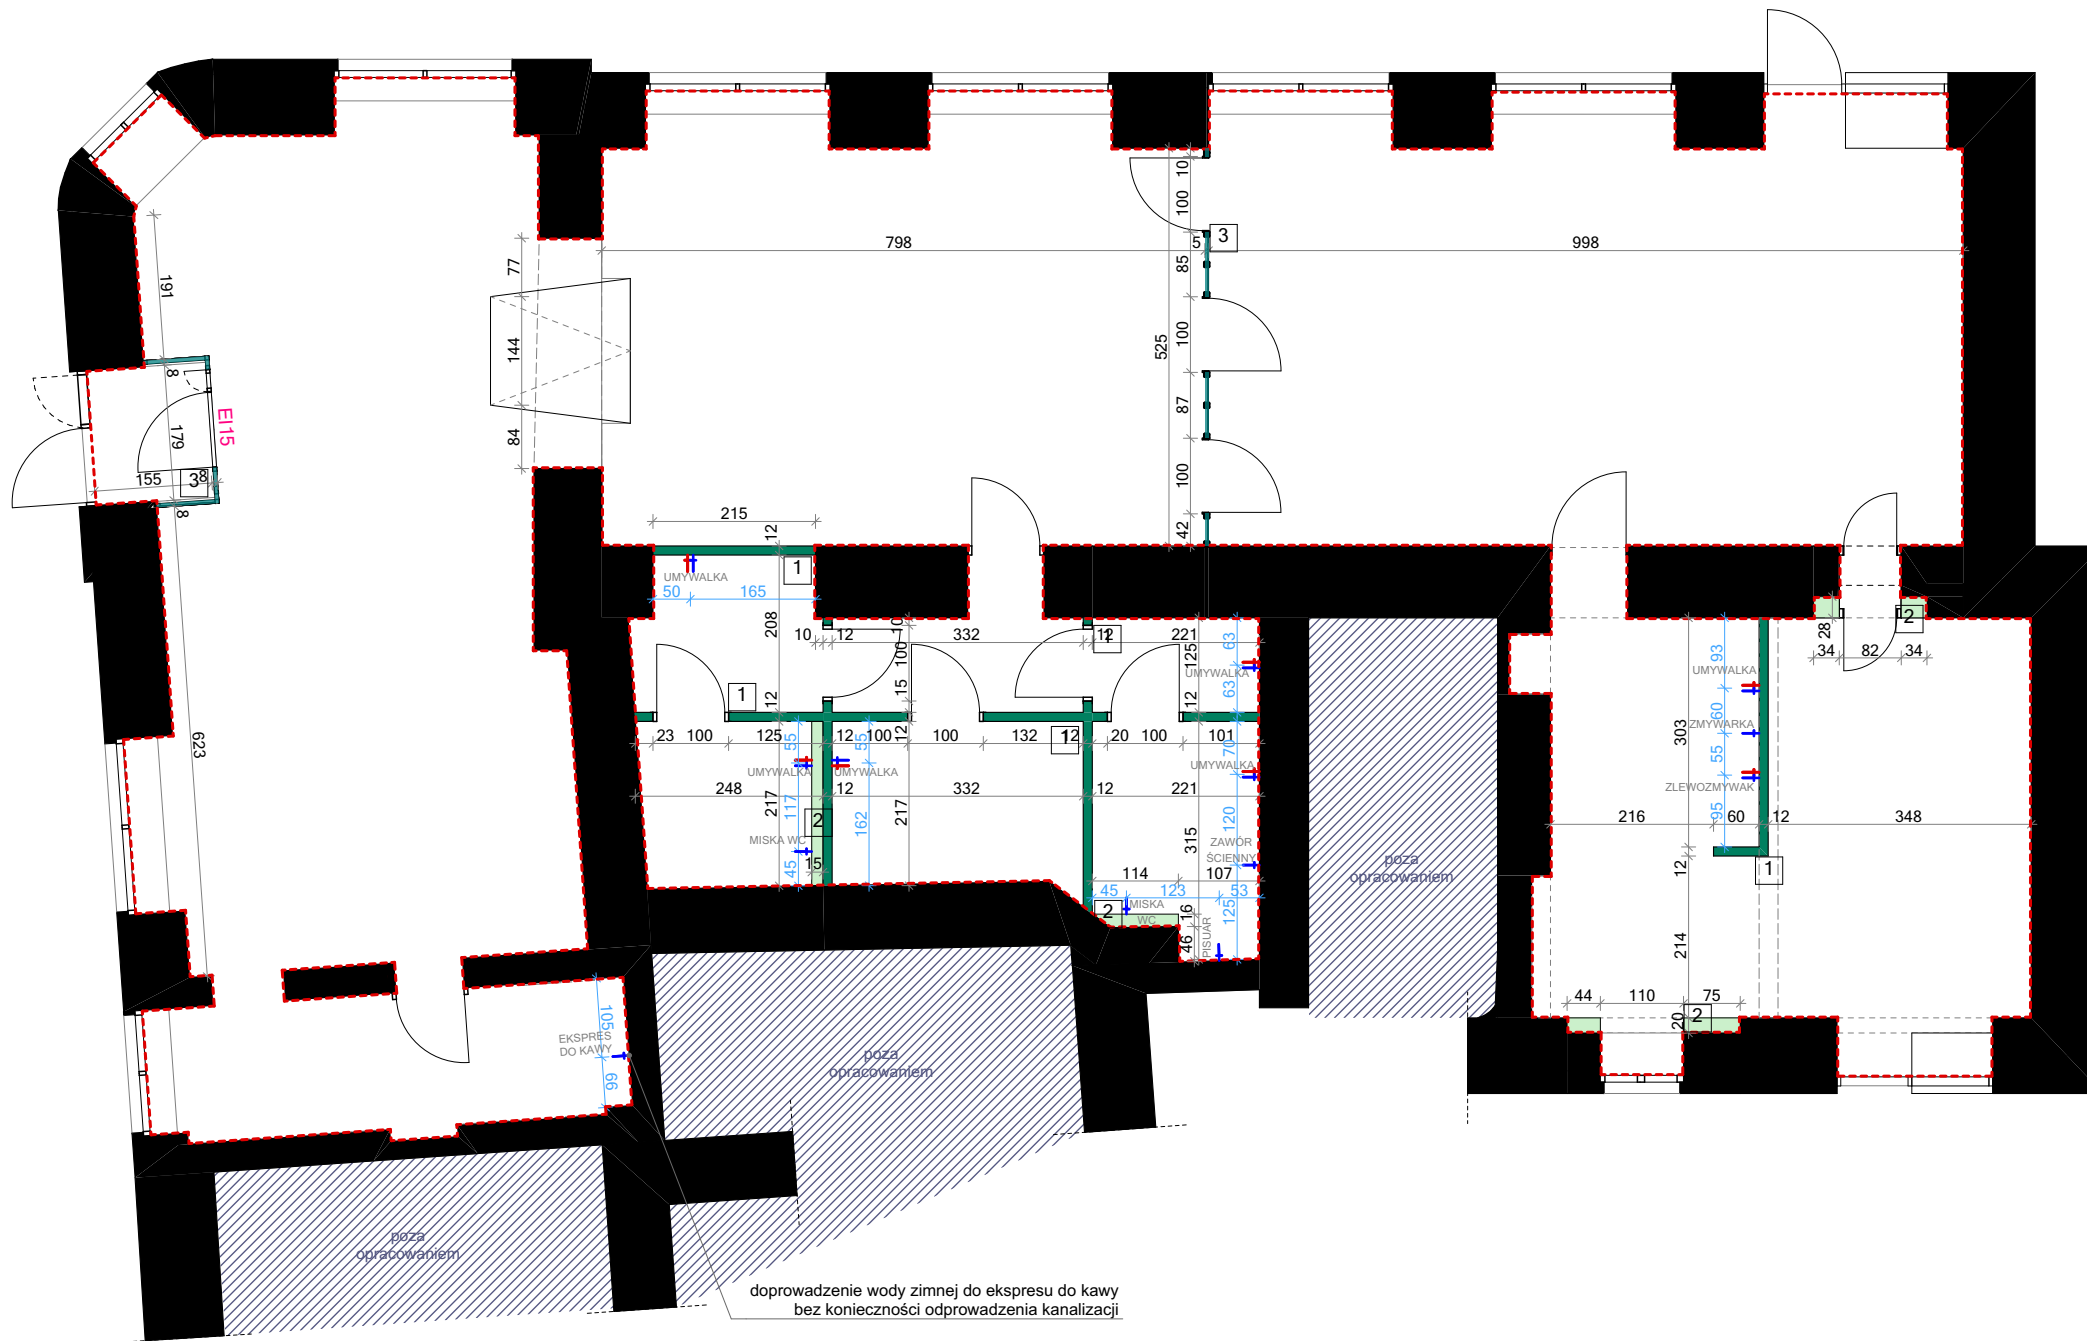


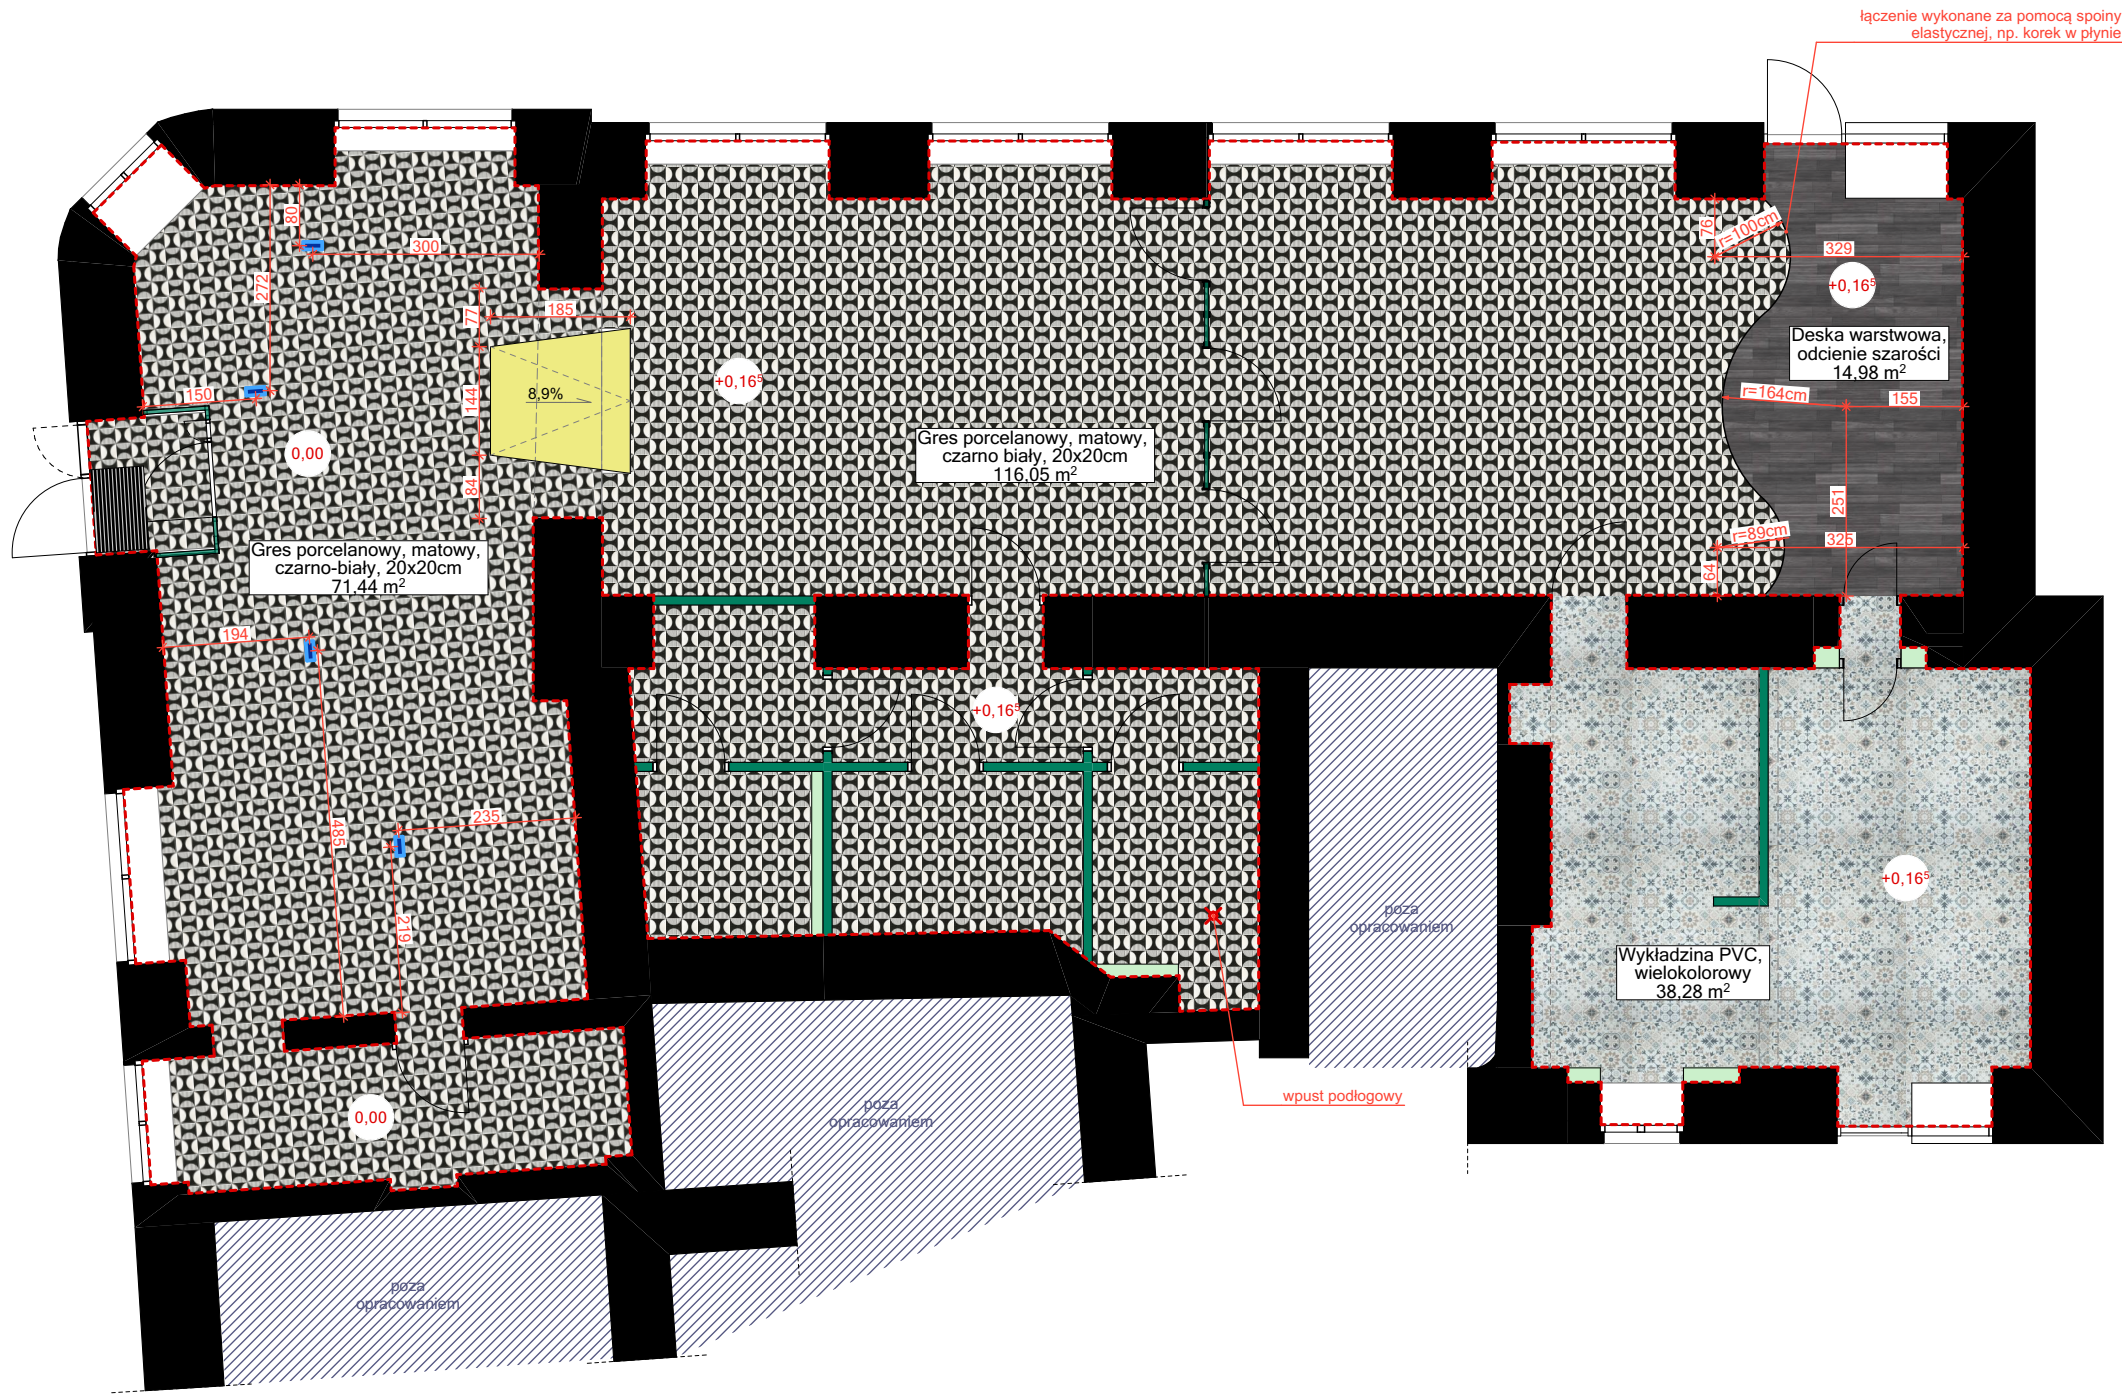
LEGENDA			
	obszar objęty opracowaniem		
	obszar poza zakresem opracowania		
	ściany istniejące		
	ściany działowe projektowane		
	zabudowa gipsowo-kartonowa		
	obrys zabudów meblowych		
OZNACZENIA STREF			
	strefa wejściowa		
	strefa recepcji		
	strefa ekspozycji książek		
	strefa chillout		
	strefa konferencyjno-widowiskowa		
	strefa socjalna		
	strefa sanitarna		
	magazynowa		

   

LEGENDA			
	obszar objęty opracowaniem		
	obszar poza zakresem opracowania		
	ściany istniejące		
	ściany działowe projektowane:		
	- murowane		
	- z płyty gipsowo-kartonowej		
	- przeszklona w konstrukcji aluminiowej		
	zabudowa gipsowo-kartonowa		
	obrys zabudów meblowych		
UWAGI:			
<ul style="list-style-type: none">• Wszelkie zmiany konsultować z autorskim biurem projektowym• Podane wymiary są orientacyjne.• Wszelkie wymiary sprawdzić w naturze, a projektowane elementy koncepcyjne w tym zabudowy meblowe dostosować do uzyskanych pomiarów• W przypadku jeśli założenia projektowe różnią się znacznie od stanu faktycznego na budowie, powiadomić należy niezwłocznie projektanta, który w ramach nadzoru autorskiego zaproponuje właściwe rozwiązanie• Opis techniczny jest integralną częścią projektu. Przed przystąpieniem do prac wykonawczych należy zapoznać się zarówno z częścią rysunkową jak i opisem technicznym projektu.• Roboty prowadzić zgodnie z przepisami oraz polskimi normami, przestrzegając instrukcji producentów towarów oraz produktów wyposażenia.• Stosować materiały, elementy i wyroby posiadające aktualne aprobaty techniczne, atesty higieniczno-sanitarne i certyfikaty bezpieczeństwa.			
ZESTAWIENIE POMIESZCZEŃ			
LP.	NAZWA POMIESZCZENIA	POWIERZCHNIA	
PARTER			
1	wiatrołap	2,87	
2	sala ekspozycji książek 1	57,88	
3	sala ekspozycji książek 2	41,67	
4	coffee garden	11,12	
5	sala wielofunkcyjna	53,28	
6	pom. socjalne / garderoba	35,74	
7	przedsionek WC	4,99	
8	przedsionek z przewijakiem	4,95	
9	WC damskie	4,96	
10	przedsionek WC męskie	2,76	
11	WC męskie	6,29	
12	magazyn	7,18	
		233,69 m ²	
		GK-Atelier Grzegorz Kłoda ARCHITEKTURA / DESIGN / WNEȚRZA Wólka Stara Kijańska 49, 21-110 Ostrów Lubelski NIP: 714-199-0190 / tel. 609 300 720	
Tytuł inwestycji / Adres obiektu		Projekt szczegółowy aranżacji wnetrz filii Biblioteki Publicznej w dzielnicy Wola, m. st. Warszawy	24-004
Inwestor / adres		Biblioteka Publiczna dz. Wola, m. st. Warszawy ul. Solidarności 90, 01-003 Warszawa	
Architektura wnetrz		mgr inż. arch. Grzegorz Kłoda	
Architektura wnetrz		mgr inż. arch. Justyna Baran	
Architektura wnetrz		mgr inż. arch. Marta Zionkowska	
Tytuł rysunku		układ funkcjonalny	Skala: 1:100
Data: 08.2024r.		Stadium: PS Branża: Arch. Wnetrz	NR RYS. 1








LEGENDA			
	obszar objęty opracowaniem		
	obszar poza zakresem opracowania		
	ściany istniejące		
	ściany działowe projektowane:		
	- murowane		
	- z płyty gipsowo-kartonowej		
	- przeszklona w konstrukcji aluminiowej		
	zabudowa gipsowo-kartonowa		
	obrys zabudów meblowych		
	doprowadzenie wody ciepłej		
	doprowadzenie wody zimnej		
<p>UWAGI:</p> <ul style="list-style-type: none">• Wszelkie zmiany konsultować z autorskim biurem projektowym• Podane wymiary są orientacyjne.• Wszelkie wymiary sprawdzić w naturze, a projektowane elementy koncepcyjne w tym zabudowy meblowe dostosować do uzyskanych pomiarów• W przypadku jeśli założenia projektowe różnią się znacznie od stanu faktycznego na budowie, powiadomić należy niezwłocznie projektanta, który w ramach nadzoru autorskiego proponuje właściwe rozwiązanie• Opis techniczny jest integralną częścią projektu. Przed przystąpieniem do prac wykonawczych należy zapoznać się zarówno z częścią rysunkową jak i opisem technicznym projektu.• Roboty prowadzić zgodnie z przepisami oraz polskimi normami, przestrzegając instrukcji producentów towarów oraz produktów wyposażenia.• Stosować materiały, elementy i wyroby posiadające aktualne aprobaty techniczne, atesty higieniczno-sanitarne i certyfikaty bezpieczeństwa.• Rysunek nie jest rysunkiem budowlanym w rozumieniu branżowym.• W sprawach nie ujętych w projekcie wykonawcę obowiązują przepisy zawarte w POLSKIEJ NORMIE BUDOWLANEJ, sztuka i wiedza budowlana, szczególnie warunki montażu zastosowanych materiałów.			
 GK-ATELIER	GK-Atelier Grzegorz Kłoda ARCHITEKTURA / DESIGN / WNĘTRZA Wólka Stara Kijańska 49, 21-110 Ostrów Lubelski NIP: 714-199-0190 / tel. 609 300 720		
Tytuł inwestycji / Adres obiektu	Projekt szczegółowy aranżacji wnętrz filii Biblioteki Publicznej w dzielnicy Wola, m. st. Warszawa	24-004	
Inwestor / adres	Biblioteka Publiczna dz. Wola, m. st. Warszawy ul. Solidarności 90, 01-003 Warszawa		
Architektura wnętrz	mgr inż. arch. Grzegorz Kłoda		
Architektura wnętrz	mgr inż. arch. Justyna Baran		
Architektura wnętrz	mgr inż. arch. Marta Zionkowska		
Tytuł rysunku	układ ścian i schemat hydrauliki	Skala: 1:100	
Data: 08.2024r.	Stadium: PS Branża: Arch. Wnętrz	NR RYS.	2




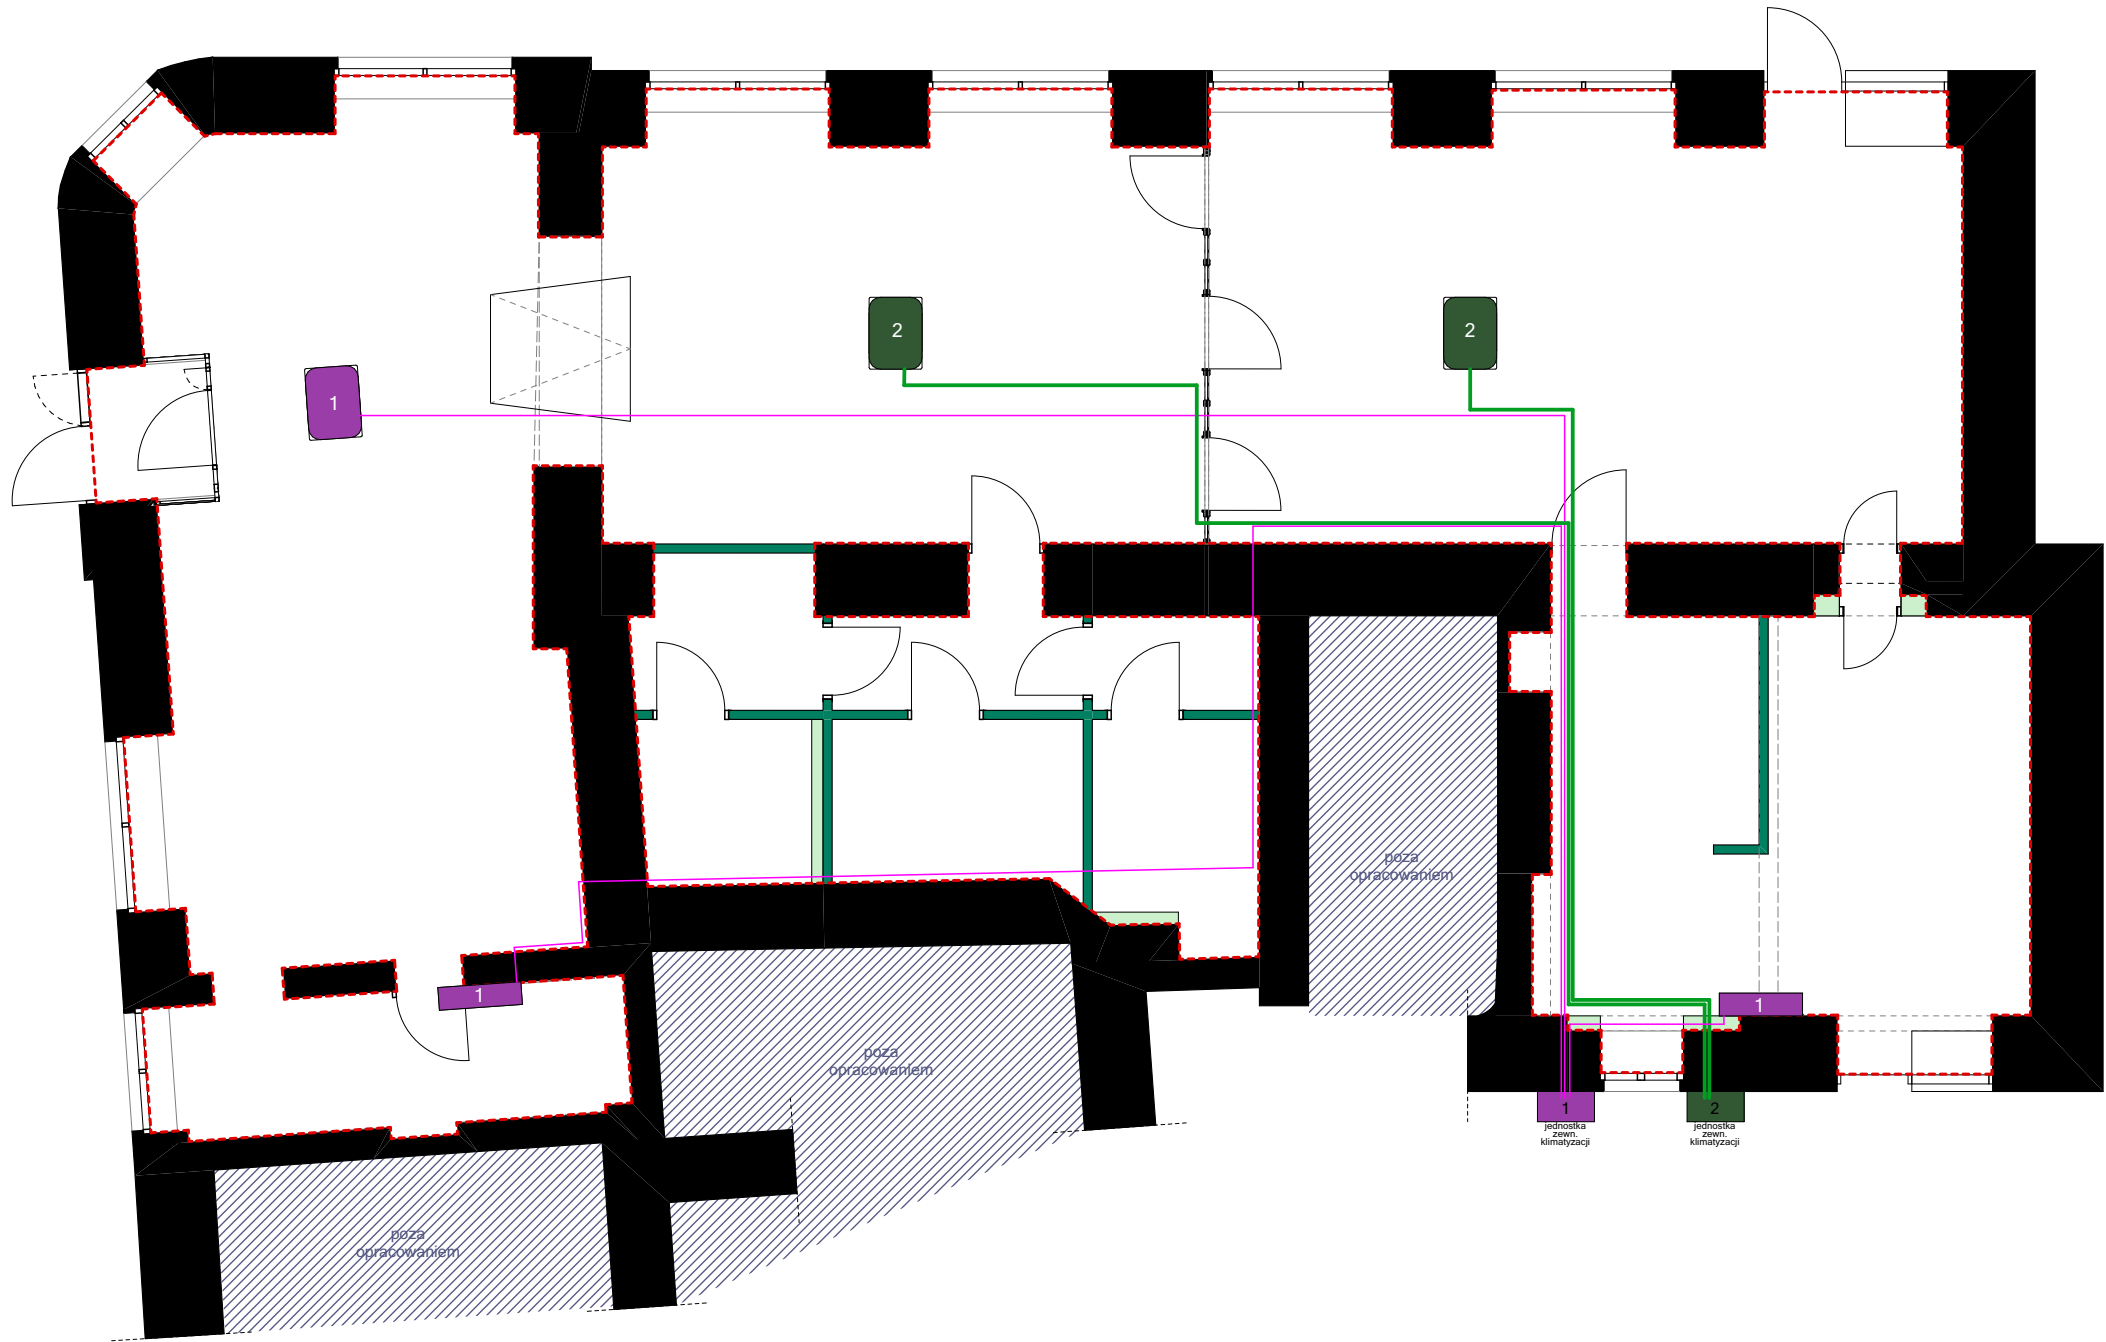
LEGENDA			
	obszar objęty opracowaniem		
	obszar poza zakresem opracowania		
	ściany istniejące		
	ściany działowe projektowane		
	zabudowa gipsowo-kartonowa		
OZNACZENIA RODZAJU POSADZKI			
	Gres porcelanowy, matowy, 20x20cm, płytki wzorzyste, czarno-białe		
	Wykładzina PVC, wzorzysta, wielokolorowa		
	Deska warstwowa drewniana		
	Pochylnia wewnętrzna dla niepełnosprawnych, niwelacja różnicy wysokości posadzek, kolor żółty		
	Wycieraczka w wiatrołapie		
	proj. skrzynka podłogowa typu FLOORBOX		
UWAGI: <ul style="list-style-type: none">• Wszelkie zmiany konsultować z autorskim biurem projektowym• Podane wymiary są orientacyjne.• Wszelkie wymiary sprawdzić w naturze, a projektowane elementy koncepcyjne w tym zabudowy meblowe dostosować do uzyskanych pomiarów• W przypadku jeśli założenia projektowe różnią się znacznie od stanu faktycznego na budowie, powiadomić należy niezwłocznie projektanta, który w ramach nadzoru autorskiego zaproponuje właściwe rozwiązanie• Opis techniczny jest integralną częścią projektu. Przed przystąpieniem do prac wykonawczych należy zapoznać się zarówno z częścią rysunkową jak i opisem technicznym projektu.• Roboty prowadzić zgodnie z przepisami oraz polskimi normami, przestrzegając instrukcji producentów towarów oraz produktów wyposażenia.• Stosować materiały, elementy i wyroby posiadające aktualne aprobaty techniczne, atesty higieniczno-sanitarne i certyfikaty bezpieczeństwa.			
	GK-Atelier Grzegorz Kłoda ARCHITEKTURA / DESIGN / WNĘTRZA Wólka Stara Kijańska 49, 21-110 Ostrów Lubelski NIP: 714-199-0190 / tel. 609 300 720		
Tytuł inwestycji / Adres obiektu	Projekt szczegółowy aranżacji wnętrz filii Biblioteki Publicznej w dzielnicy Wola, m. st. Warszawy	24-004	
Inwestor / adres	Biblioteka Publiczna dz. Wola, m. st. Warszawy ul. Solidarności 90, 01-003 Warszawa		
Architektura wnętrz	mgr inż. arch. Grzegorz Kłoda		
Architektura wnętrz	mgr inż. arch. Justyna Baran		
Architektura wnętrz	mgr inż. arch. Marta Zionkowska		
Tytuł rysunku	rzut posadzki		Skala: 1:100
Data: 08.2024r.	Stadium: PS Branża: Arch. Wnętrz	NR RYS.	3



LEGENDA			
	obszar objęty opracowaniem		
	obszar poza zakresem opracowania		
	ściany istniejące		
	ściany działowe projektowane		
	zabudowa gipsowo-kartonowa		
OZNACZENIA WYKOŃCZENIA SUFITU			
	Sufit malowany na czarno RAL 9005 + siatka do montażu sztucznej zieleni (wg rys. szczegółowych)		
	Sufit malowany na biało RAL9003		
	Sztukateria sufitowa, biały RAL 9003		
	Rozeta śr. 70cm - sztukateria sufitowa, biały RAL 9003		
	Sufit rusztowy w formie siatki z płyty meblowej, montowany do sufitu, w kolorze RAL 5010, z polami wypełnionymi sufitem napinanim - lustro		
	Sufit rusztowy w formie siatki z płyty meblowej, montowany do sufitu, w kolorze NCS: S5040-Y90R, z polami wypełnionymi sufitem napinanim - mlecznym świecącym w technologii led		
	Lampa sufitowa wisząca,		
	Oświetlenie sufitowe, punktowe		
	Oświetlenie sufitowe, punktowe, kierunkowe		
	Oświetlenie sufitowe, kierunkowe na szynoprzewodzie		
	Jednostka wewnętrzna klimatyzacji, sufitowa, zasilana z jednostki zewnętrznej nr 1 lub 2		
	Jednostka wewnętrzna klimatyzacji, ścienna, zasilana z jednostki zewnętrznej nr 2		
	Glify okienne malowane na niebiesko RAL5010		
	Glify okienne malowane na bordo NCS: S5040-Y90R		
	Glify okienne malowane na butelkową zieleni NCS: S7020-G10Y		
	GK-Atelier Grzegorz Kłoda ARCHITEKTURA / DESIGN / WŃĘTRZA Wólka Stara Kijańska 49, 21-110 Ostrów Lubelski NIP: 714-199-0190 / tel. 609 300 720		
Tytuł inwestycji / Adres obiektu	Projekt szczegółowy aranżacji wnętrz filii Biblioteki Publicznej w dzielnicy Wola, m. st. Warszawy	24-004	
Inwestor / adres	Biblioteka Publiczna dz. Wola, m. st. Warszawy ul. Solidarności 90, 01-003 Warszawa		
Architektura wnętrz	mgr inż. arch. Grzegorz Kłoda		
Architektura wnętrz	mgr inż. arch. Justyna Baran		
Architektura wnętrz	mgr inż. arch. Marta Zionkowska		
Tytuł rysunku	rzut sufitów	Skala: 1:100	
Data: 08.2024r.	Stadium: PS Branża: Arch. Wnętrz	NR RYS.	4

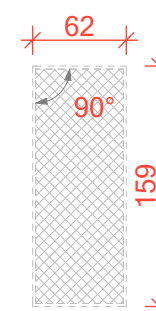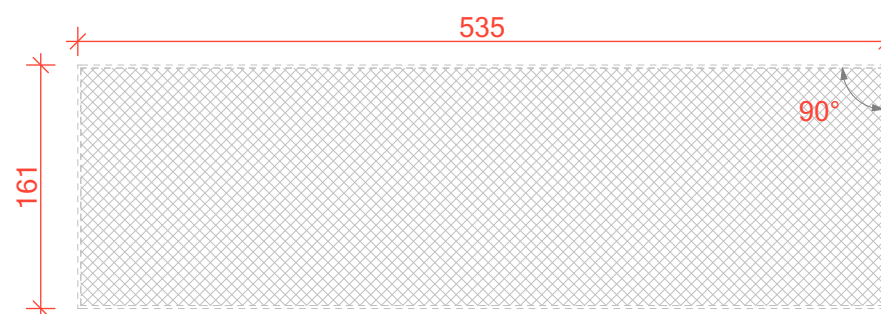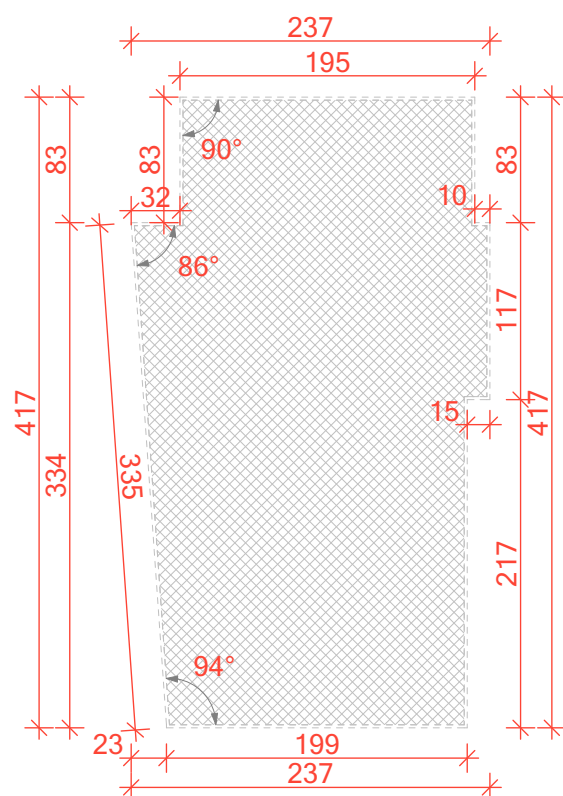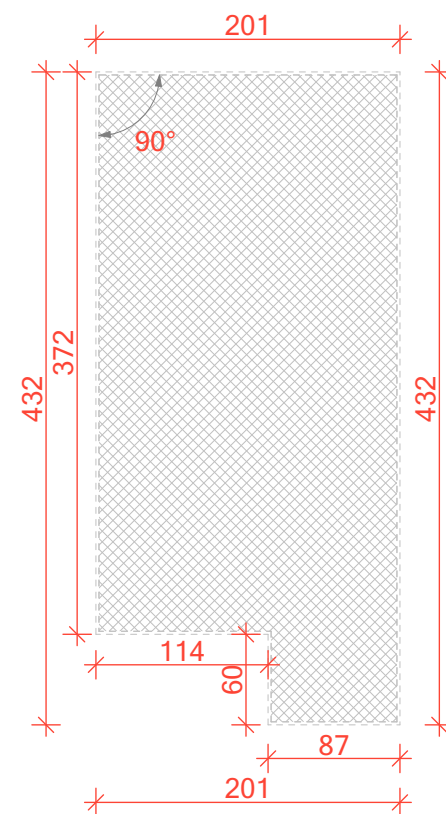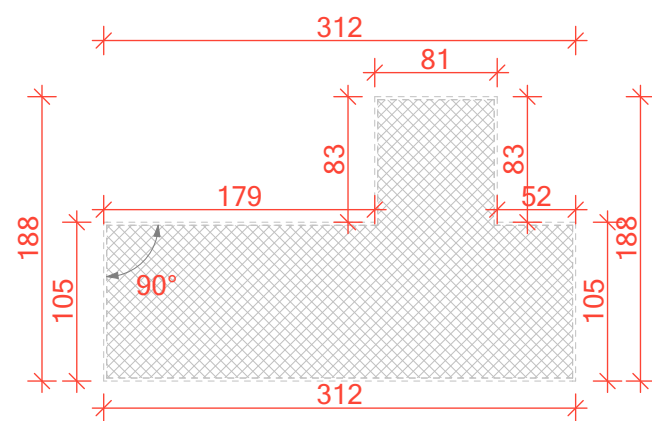


 <p>GK-ATELIER</p>	<p>GK-Atelier Grzegorz Kłoda ARCHITEKTURA / DESIGN / WNĘTRZA Wólka Stara Kijańska 49, 21-110 Ostrow Lubelski NIP: 714-199-0190 / tel. 609 300 720</p>		
Tytuł inwestycji / Adres obiektu	Projekt szczegółowy aranżacji wnętrz filii Biblioteki Publicznej w dzielnicy Wola, m. st. Warszawy		24-004
Inwestor / adres	Biblioteka Publiczna dz. Wola, m. st. Warszawy ul. Solidarności 90, 01-003 Warszawa		
Architektura wnętrz	mgr inż. arch. Grzegorz Kłoda		
Architektura wnętrz	mgr inż. arch. Justyna Baran		
Architektura wnętrz	mgr inż. arch. Marta Zionkowska		
Tytuł rysunku	szczegół sufitów podwieszanych		Skala: 1:50
Data: 08.2024r.	Stadium: PS Branża: Arch. Wnętrz		NR RYS.
			5



LEGENDA			
<div></div>		obszar objęty opracowaniem	
<div></div>		obszar poza zakresem opracowania	
<div></div>		ściany istniejące	
<div></div>		ściany działowe projektowane	
<div></div>		zabudowa gipsowo-kartonowa	
OZNACZENIA			
<div>1</div> <div>2</div>		Jednostka wewnętrzna klimatyzacji, sufitowa, zasilana z jednostki zewnętrznej nr 1 lub 2	
<div>1</div>		Jednostka wewnętrzna klimatyzacji, ścienna, zasilana z jednostki zewnętrznej nr 2	
<div>1</div> <div>2</div>		Jednostka zewnętrzna klimatyzacji, ścienna	
<div></div>		Proponowana trasa przewodów klimatyzacji	
<p>UWAGI:</p> <ul style="list-style-type: none">• Wszelkie zmiany konsultować z autorskim biurem projektowym• Podane wymiary są orientacyjne.• Wszelkie wymiary sprawdzić w naturze, a projektowane elementy koncepcyjne w tym zabudowy meblowe dostosować do uzyskanych pomiarów• W przypadku jeśli założenia projektowe różnią się znacznie od stanu faktycznego na budowie, powiadomić należy niezwłocznie projektanta, który w ramach nadzoru autorskiego zaproponuje właściwe rozwiązanie• Opis techniczny jest integralną częścią projektu. Przed przystąpieniem do prac wykonawczych należy zapoznać się zarówno z częścią rysunkową jak i opisem technicznym projektu.• Roboty prowadzić zgodnie z przepisami oraz polskimi normami, przestrzegając instrukcji producentów towarów oraz produktów wyposażenia.• Stosować materiały, elementy i wyroby posiadające aktualne aprobaty techniczne, atesty higieniczno-sanitarne i certyfikaty bezpieczeństwa.• Rysunek nie jest rysunkiem budowlanym w rozumieniu branżowym.• W sprawach nie ujętych w projekcie wykonawcę obowiązują przepisy zawarte w POLSKIEJ NORMIE BUDOWLANEJ, sztuka i wiedza budowlana, szczególne warunki montażu zastosowanych materiałów.• Przewody klimatyzacji prowadzić możliwie blisko stropu międzykondygnacyjnego w zabudowach meblowych (jak na rysunku) bądź ponad sufitami podwieszanymi w celu zminimalizowania ich widoczności.			
<div><div></div><div>GK-ATELIER</div></div>		<div>GK-Atelier Grzegorz Kłoda</div> <div>ARCHITEKTURA / DESIGN / WNĘTRZA</div> <div>Wólka Stara Kijańska 49, 21-110 Ostrów Lubelski</div> <div>NIP: 714-199-0190 / tel. 609 300 720</div>	
Tytuł inwestycji / Adres obiektu		Projekt szczegółowy aranżacji wnętrz filii Biblioteki Publicznej w dzielnicy Wola, m. st. Warszawy	24-004
Inwestor / adres		Biblioteka Publiczna dz. Wola, m. st. Warszawy ul. Solidarności 90, 01-003 Warszawa	
Architektura wnętrz		mgr inż. arch. Grzegorz Kłoda	
Architektura wnętrz		mgr inż. arch. Justyna Baran	
Architektura wnętrz		mgr inż. arch. Marta Zionkowska	
Tytuł rysunku		rzut klimatyzacji	Skala: 1:100
Data: 08.2024r.		Stadium: PS Branża: Arch. Wnętrz	<div>NR RYS.</div> <div>6</div>

Zestawienie Drzwi										
Oznaczenie	D-1	D-2	D-3	D-4	D-5	D-6	D-7	D-8	D-9	D-10
Ilość	1	1	1	1	1	1	1	1	1	1
Rozmiar Szer. x Wys.	100×212	100×207	100×220	100×207	100×207	100×220	100×207	82×207	82×207	100×212
Wymiary skrzydła	90×207	90×202	90×220	90×202	90×202	90×220	98×206	70×200	70×200	90×207
Wysokość progu drzwi	0	0	0	0	0	0	0	0	0	0
Wysokość nadproża drzwi	212	207	220	207	207	220	207	207	207	212
Symbol 2D										
Widok 3D z przodu										
Uwagi	- skrzydło drzwiowe MDF z podcięciem i regulowaną ościeżnicą, malowane od sali ekspozycji książek na kolor NCS: S5040-Y90R, od korytarza na kolor RAL4006	- skrzydło drzwiowe MDF z podcięciem i regulowaną ościeżnicą, malowane od korytarza na kolor RAL 4006, od przedsionka wc damskiego na kolor NCS: S5040-Y90R	- skrzydło drzwiowe HPL z płyty gr. 12mm z podcięciem 15cm, malowane obustronnie na kolor NCS: S5040-Y90R	- skrzydło drzwiowe MDF z podcięciem i regulowaną ościeżnicą, malowane od korytarza na kolor RAL 4006, od magazynu na kolor RAL 9003	- skrzydło drzwiowe MDF z podcięciem i regulowaną ościeżnicą, malowane od korytarza na kolor RAL 4006, od przedsionka wc męskiego na kolor RAL 5010	- skrzydło drzwiowe HPL z płyty gr. 12mm z podcięciem 15cm, malowane obustronnie na kolor RAL 5010	- skrzydło drzwiowe MDF z ukrytą ościeżnicą z samozamykaczem, malowane od sali wielofunkcyjnej na kolor RAL 5010, od pom. socjalnego na kolor RAL9003	- skrzydło drzwiowe MDF z ukrytą ościeżnicą, malowane od sali wielofunkcyjnej na kolor RAL 5010, od pom. socjalnego na kolor RAL9003	- skrzydło drzwiowe MDF z ukrytą ościeżnicą, malowane na kolor RAL9003	- drzwi przeszklone, aluminiowe, ze szprosami malowane na kolor RAL 9005

 GK-ATELIER	GK-Atelier Grzegorz Kłoda ARCHITEKTURA / DESIGN / WNĘTRZA Wólka Stara Kijańska 49, 21-110 Ostrów Lubelski NIP: 714-199-0190 / tel. 609 300 720		
Tytuł inwestycji / Adres obiektu	Projekt szczegółowy aranżacji wnętrz filii Biblioteki Publicznej w dzielnicy Wola, m. st. Warszawy		24-004
Inwestor / adres	Biblioteka Publiczna dz. Wola, m. st. Warszawy ul. Solidarności 90, 01-003 Warszawa		
Architektura wnętrz	mgr inż. arch. Grzegorz Kłoda		
Architektura wnętrz	mgr inż. arch. Justyna Baran		
Architektura wnętrz	mgr inż. arch. Marta Zionkowska		
Tytuł rysunku	zestawienie stolarki drzwiowej		Skala: 1: -/-
Data: 08.2024r.	Stadium: PS Branża: Arch. Wnętrz		NR RYS. 8

