RZUT INSTALACJI KANALIZACYJNEJ

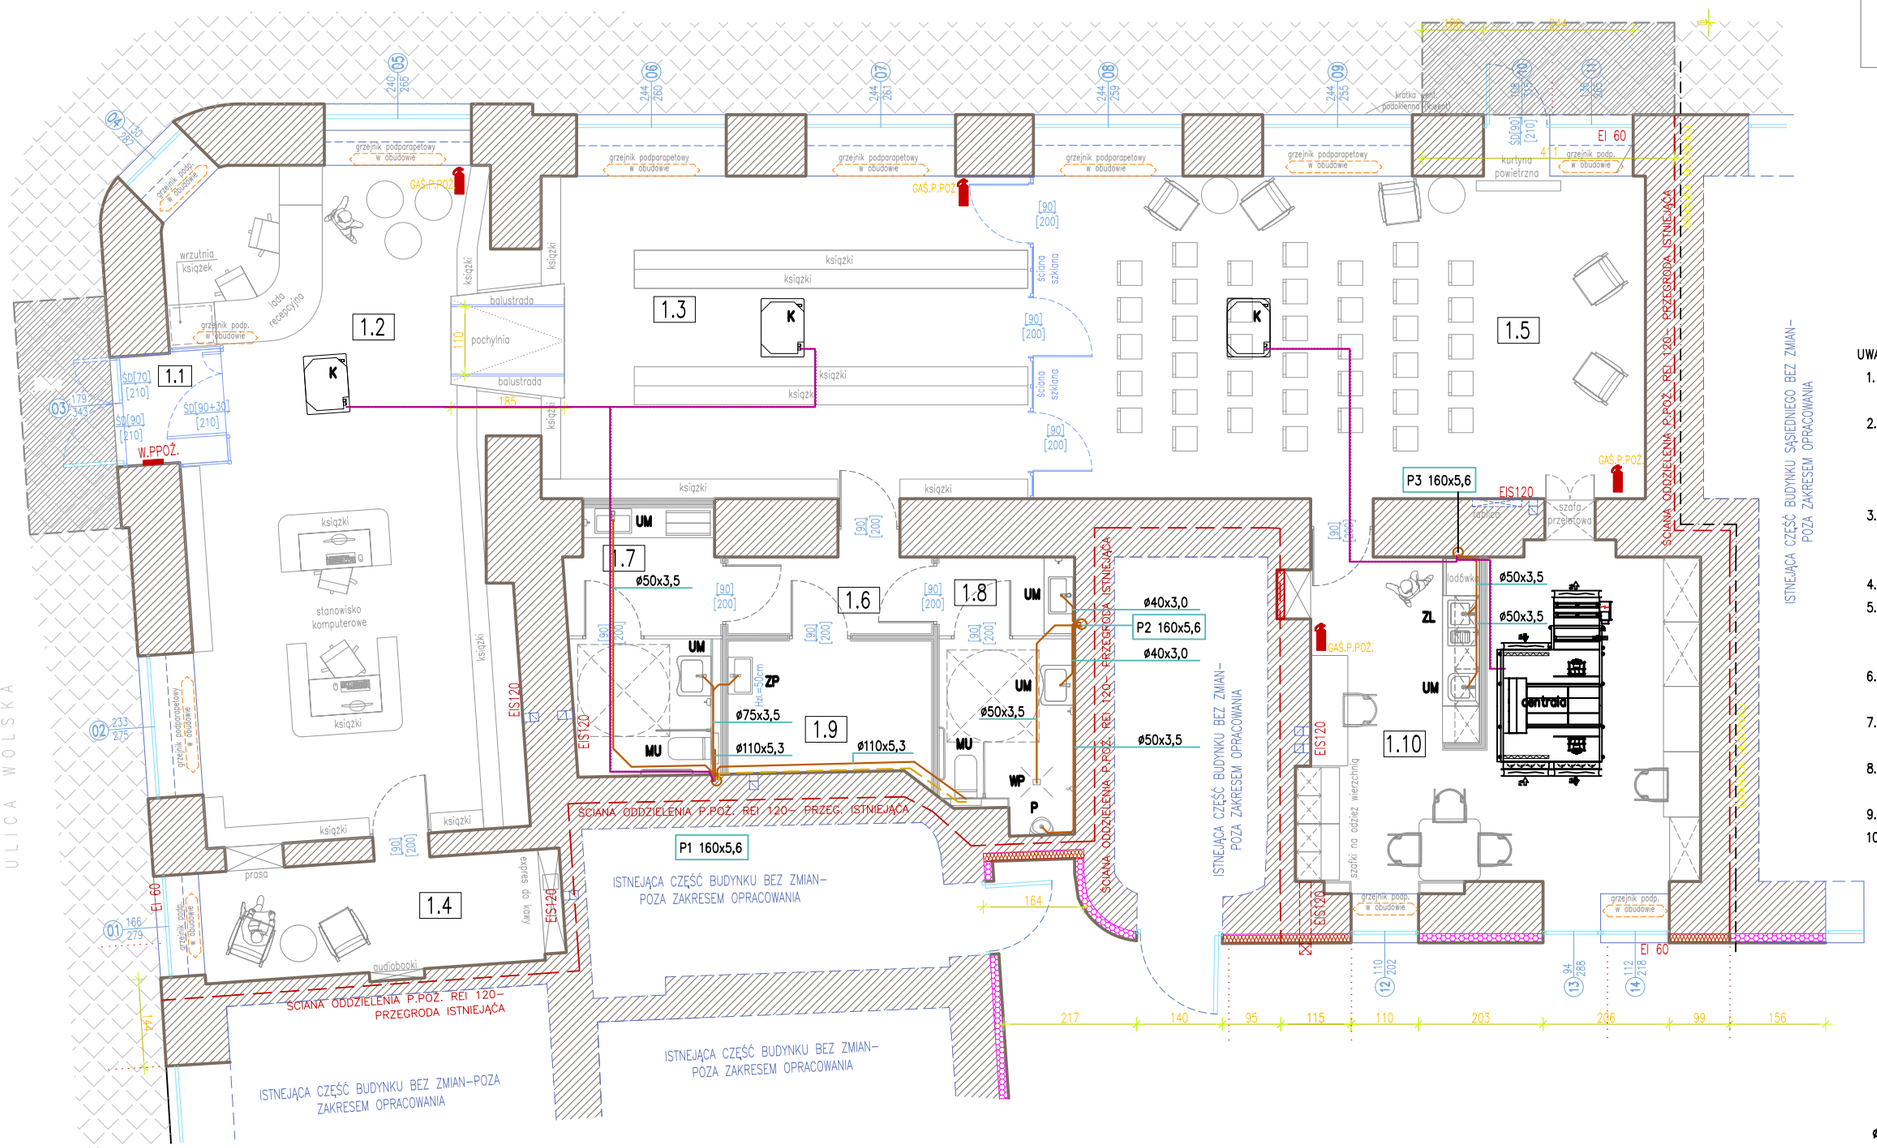

Z PRZEZNACZENIEM NA BIBLIOTEKĘ PUBLICZNĄ W DZIELNICY WOLA M. ST. WRASZAWY

UWAGI:

1. Przed przystąpieniem do prac montażowych należy sprawdzić wszystkie wymiary w naturze.
2. Wymiary, otwory i rzędne należy sprawdzić na budowie, a w przypadku wystąpienia różnic, projektowaną instalację należy dostosować do stanu istniejącego, równocześnie koordynując zmiany z projektem.
3. W przypadku wystąpienia kolizji z konstrukcją budynku lub innymi instalacjami, należy rozwiązywać je bezpośrednio na budowie w porozumieniu z projektantami odpowiednich branż.
4. Rysunki należy rozpatrywać łącznie z opisem technicznym
5. Na pionach kanalizacyjnych zapewnić rewizje kanalizacyjne. Do rewizji należy zapewnić dostęp serwisowy w postacji drzwiczek inspekcyjnych w ściankach.
6. Przejścia przez przegrody oddzielenia pożarowego należy wykonać zgodnie z aktualnymi przepisami.
7. Przewody mocować do konstrukcji stropów lub ścian przy pomocy zawiesi systemowych zgodnie z zaleceniami wybranego producenta.
8. Wszystkie zmiany oraz wątpliwości należy konsultować z biurem projektowym.
9. Zagłębienie oznacza dno projektowanego kanału.
10. Należy wpiąć urządzenia do istniejących pionów kanalizacyjnych.

LEGENDA:

- kanalizacja sanitarna
- kanał napowietrzający
- P2 — opis pionu kanalizacji sanitarnej
- zawór napowietrzający
- wywiewka pionu napowietrzającego
- ø110x5,3 2,0% — średnica, spadek
- WP — wpust podłogowy
- UM — umywalka
- ZP — zlew porządkowy
- ZL — zlewozmywak
- P — pisuar
- U — umywalka dla osób niepełnosprawnych

1.1	WIATROŁAP POW. UŻ. 2,87 m2 POS. PŁYTKI GRESOWE WYSOKOŚĆ POMIESZCZEŃ– 3,83 m WYK. SUFITU– TYNK GIPSOWY WRAZ ELEM. DEKORAC.
1.2	SALA EKSPOZYCJI KSIĄŻEK POW. UŻ. 57,88 m2 POS. PŁYTKI GRESOWE WYSOKOŚĆ POMIESZCZEŃ– 3,87 m WYK. SUFITU– TYNK GIPSOWY WRAZ ELEM. DEKORAC.
1.3	SALA EKSPOZYCJI KSIĄŻEK POW. UŻ. 41,67m2 POS. PŁYTKI GRESOWE WYSOKOŚĆ POMIESZCZEŃ– 3,65 m WYK. SUFITU– TYNK GIPSOWY WRAZ ELEM. DEKORAC.
1.4	COFFEE GARDEN (CZYTELNIA) POW. UŻ. 11,12m2 POS. PŁYTKI GRESOWE WYSOKOŚĆ POMIESZCZEŃ– 3,87 m WYK. SUFITU– TYNK GIPSOWY WRAZ ELEM. DEKORAC.
1.5	POMIESZCZENIE MULTIFUNKCYJNE POW. UŻ. 53,28m2 POS. PŁYTKI GRESOWE WYSOKOŚĆ POMIESZCZEŃ– 3,65 m WYK. SUFITU– TYNK GIPSOWY WRAZ ELEM. DEKORAC.
1.6	PRZEDSIONEK OGÓLNY DO POM. SANITARNYCH POW. UŻ. 4,99 m2 POS. PŁYTKI GRESOWE WYSOKOŚĆ POMIESZCZEŃ– 2,80 m WYKOŃCZENIE SUFITU– SUFIT PODWIESZ. Z PŁYTY G-K
1.7	ŁAZIENKA KOBIET POW. UŻ. 9,91m2 POS. PŁYTKI GRESOWE WYSOKOŚĆ POMIESZCZEŃ– 2,80 m WYKOŃCZENIE SUFITU– SUFIT PODWIESZ. Z PŁYTY G-K
1.8	ŁAZIENKA MĘŻCZYZN POW. UŻ. 9,05m2 POS. PŁYTKI GRESOWE WYSOKOŚĆ POMIESZCZEŃ– 2,80 m WYKOŃCZENIE SUFITU– SUFIT PODWIESZ. Z PŁYTY G-K
1.9	POM. PORZĄDKOWE Z MAGAZYNKIEM POW. UŻ. 7,18 m2 POS. PŁYTKI GRESOWE WYSOKOŚĆ POMIESZCZEŃ– 2,80 m WYKOŃCZENIE SUFITU– SUFIT PODWIESZ. Z PŁYTY G-K
1.10	POM. SOCJALNO–SZATNIOWO–BIUROWE POW. UŻ. 35,74 m2 POS. PŁYTKI GRESOWE WYSOKOŚĆ POMIESZCZEŃ– 3,66 m WYKOŃCZENIE SUFITU– TYNK DEKORACYJNY

PROJEKT TECHNICZNY – BRANŻA SANITARNA

INWESTYCJA: PRZEBUDOWA, REMONT ORAZ ZMIANA SPOSOBU UŻYTKOWANIA LOKALU USŁUGOWEGO Z PRZEZNACZENIEM NA BIBLIOTEKĘ PUBLICZNĄ W DZIELNICY WOLA M. ST. WARSZAWY

TEMAT RYSUNKU	SKALA	NR RYSUNKU
INSTALACJA KANALIZACYJNA – RZUT	1:100	P.T.S. 03
BRANŻA SANITRANA: MGR INŻ. KAROLINA KAWA UPR. DO PROJEKT. BEZ OGR. W SPEC. SANITARNEJ NR LUB/0078/PWBS/23	PODPIS	DATA 11.2024
SPRAWDZAJĄCY: MGR INŻ. SYLWIA NAKONIECZNA UPR. DO PROJEKT. BEZ OGR. W SPEC. SANITARNEJ NR LUB/0288/PWBS/22	PODPIS	DATA 11.2024