


ULICA SYRENY

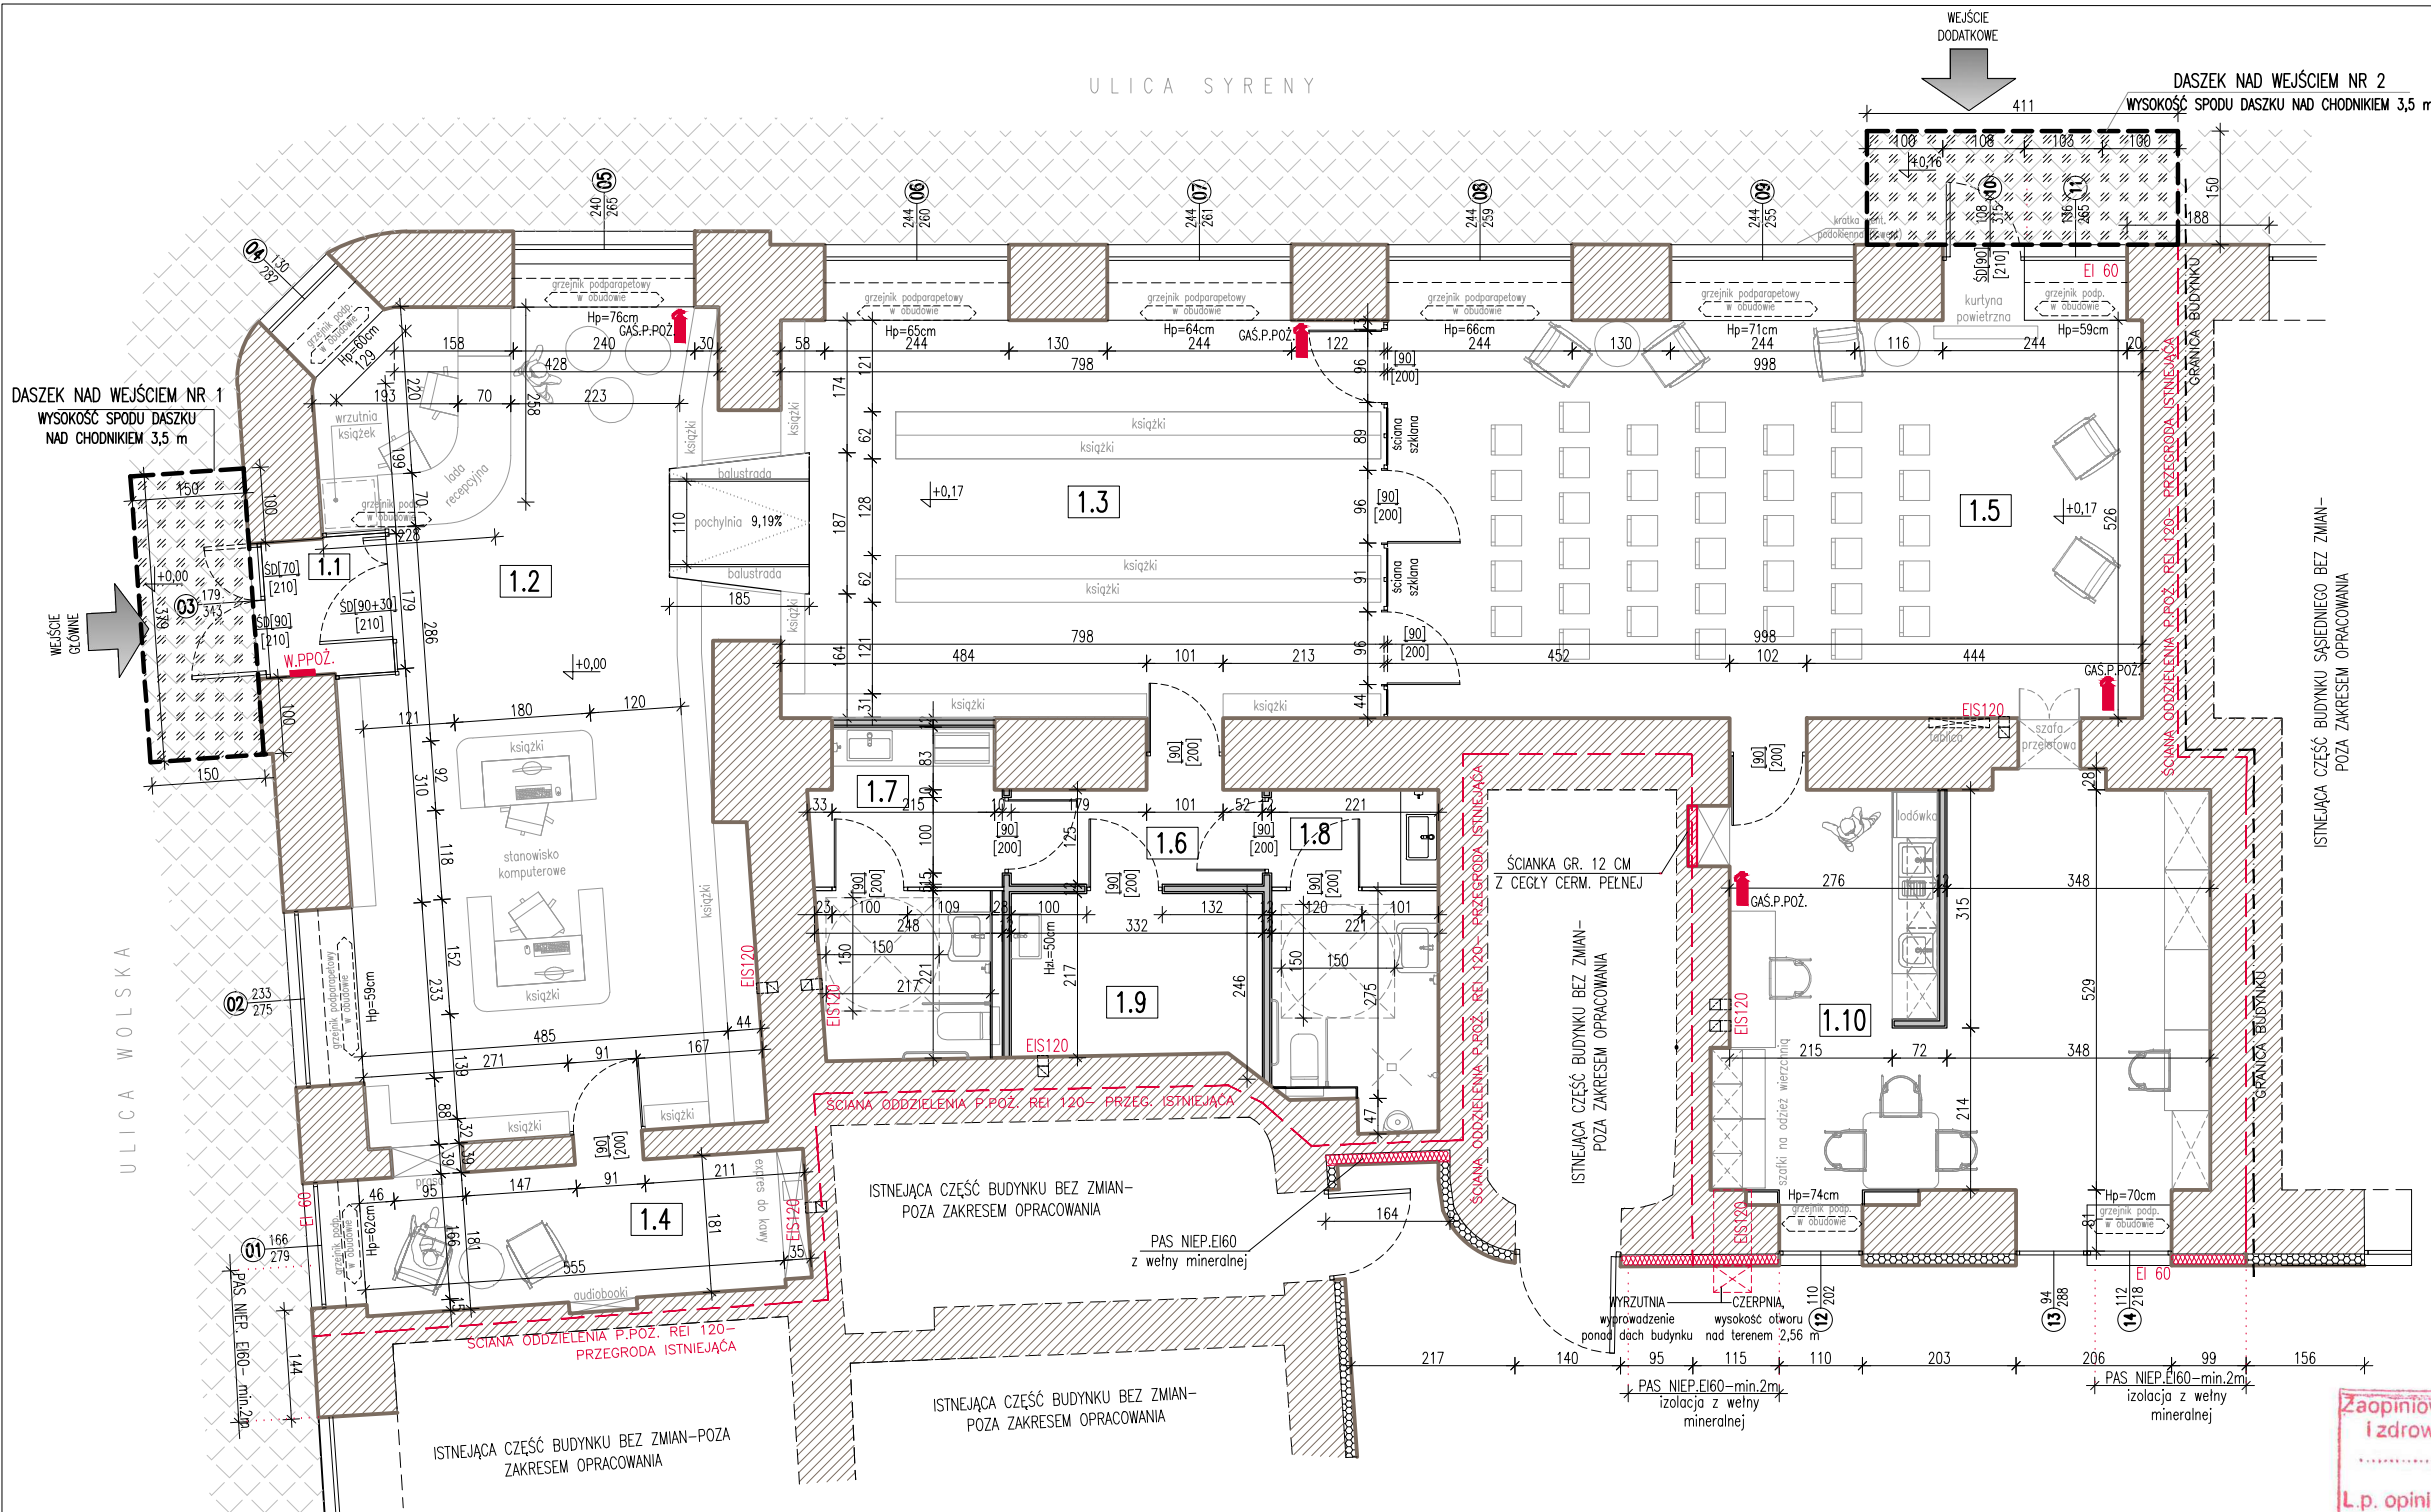

Z PRZEZNACZENIEM NA BIBLIOTEKĘ PUBLICZNĄ W DZIELNICY WOLA M. ST. WRASZAWY

# RZUT LOKALU BIBLIOTEKI 1:100

POWIERZCHNIA UŻYTKOWA LOKALU: 233,69 M2

- UWAGI:
- WYMIARY POMIESZCZEŃ PODANO W STANIE SUROWYM BEZ DODATKOWYCH OKŁADZIN
  - SZEROKOŚĆ DRZWI [...] PODANO W ŚWIEŁIE PRZEJŚCIA.
  - WYSOKOŚĆ OTWORÓW OKIENNYCH PODANO OD SPODU NADPROŻA DO WYKOŃCZONEGO PARAPETU/PODŁOGI.
  - SZEROKOŚĆ OTWORU OKIENNEGO PODANO W ŚWIEŁE MURU.
  - W OKNACH TYPU PORTFENETR STOSOWAĆ SZKLENIE STAŁE/NIEOTWIERALANE DO WYSOKOŚCI MIN. 90 cm OD POWIERZCHNI UŻYTKOWEJ POMIESZCZEŃ PODANO W STANIE WYKOŃCZONYM (PRZYJĘTO 1,5 cm GRUBOŚCI WARSTWY WYKOŃCZENIOWEJ).

- PROJEKT ARCHITEKTONICZNY ROZPATRYWAĆ ŁĄCZNIE Z PROJEKTAMI BRANŻOWYMI.
- CZĘŚĆ OPISOWA JAK I CZĘŚĆ RYSUNKOWA STANOWIĄ INTEGRALNĄ CAŁOŚĆ.
- WSZELKIE ZMIANY ORAZ NIEJASNOŚCI DOTYCZĄCE PROJEKTU KONSULTOWAĆ Z PROJEKTANTEM.
- WSZYSTKIE PRACE NALEŻY PRZEWODZIĆ ZGODNIE Z OBOWIĄZUJĄCYMI NORMAMI, PRZEPISAMI ORAZ ZASADAMI WIEDZY TECHNICZNEJ.
- DOPUSZCZA SIĘ STOSOWANIE ROZWIĄZAŃ I MATERIAŁÓW ZAMIENNYCH LUB RÓWNOWARTYCH, INNYCH NIŻ PRZEDSTAWIONE W PROJEKcie POD WARUNKIEM NIE POGORSZENIA JAKOŚCI I BEZPIECZEŃSTWA PRZYJĘTYCH ROZWIĄZAŃ.
- PRZED PRZYSTĄPIENIEM DO PRACY WSZYSTKIE WYMIARY NALEŻY SPRAWDZIĆ W NATURZE.
- NIE WOLNO ODMIERZAĆ WYMIARÓW Z RYSUNKU I TRAKTOWAĆ GO JAKO SZABLONU.
- W RAZIE ROZBIEŻNOŚCI MIĘDZY RYSUNKAMI DETALI I CAŁOŚCI PROJEKTOWANEGO ELEMENTU NALEŻY PRZYJĄĆ ROZWIĄZANIE POKAZANE NA RYSUNKU DETALU.

RZECZOZNAWCA DO SPRAW ZABEZPIECZEŃ  
PRZECIWPÓŻAROWYCH  
mgr inż. Łukasz Zubek Nr upr. 7371/2022

25.06.2025 (data i podpis)  
Zgodność projektu z wymaganiami  
ochrony przeciwpożarowej stwierdzam  
bez uwag

Zapewniono pod względem wymagań higienicznych i zdrowotnych bez zastrzeżeń (z zastrzeżeniami)

L.p. opinii 19/25 inż. PIOTR FIGIEL  
Data 25-06-2025 Rzeczoznawca do spraw  
sanitarno-higienicznych  
Nr upr. 7-N/2010  
w zakresie bez ograniczeń  
20-541 Lublin, ul. Wikłowa 4/2  
tel. 81-526 67 05, 607 671 252

## PROJEKT TECHNICZNY

INWESTYCJA: PRZEBUDOWA, REMONT ORAZ ZMIANA SPOSOBU UŻYTKOWANIA LOKALU USŁUGOWEGO Z PRZEZNACZENIEM NA BIBLIOTEKĘ PUBLICZNĄ W DZIELNICY WOLA M. ST. WARSZAWY		
TEMAT RYSUNKU	SKALA	NR RYSUNKU
RZUT LOKALU	1:100	P.T.01
ARCHITEKTURA: MGR INŻ. ARCH. MARTA ZIONKOWSKA	PODPIS	DATA
UPR. DO PROJEKT. BEZ OGR. W SPEC. ARCHITEKTONICZNEJ NR 248/LBOOK/2019		06.2025
ARCHITEKTURA SPRAWDZENIE: MGR INŻ. ARCH. OLGA SMOLEŃ	PODPIS	DATA
UPR. DO PROJEKT. BEZ OGR. W SPEC. ARCHITEKTONICZNEJ NR 0316/LBOOK/2023		06.2025
OPRACOWANIE: MGR INŻ. ARCH. GRZEGORZ KŁODA	PODPIS	DATA
ZESPÓŁ PROJEKTOWY: MGR INŻ. ARCH. JUSTYNA BARAN MGR INŻ. ARCH. MARTA ZIONKOWSKA		06.2025

1.1	<b>WIATROLAP</b> POW. UŻ. 2,87 m2 POS. PŁYTKI GRESOWE WYSOKOŚĆ POMIESZCZEŃ- 3,83 m WYK. SUFITU- TYNK GIPSOWY WRAZ ELEM. DEKORAC.
1.2	<b>SALA EKSPOZYCJI KSIĄŻEK</b> POW. UŻ. 57,88 m2 POS. PŁYTKI GRESOWE WYSOKOŚĆ POMIESZCZEŃ- 3,87 m WYK. SUFITU- TYNK GIPSOWY WRAZ ELEM. DEKORAC.
1.3	<b>SALA EKSPOZYCJI KSIĄŻEK</b> POW. UŻ. 41,67m2 POS. PŁYTKI GRESOWE WYSOKOŚĆ POMIESZCZEŃ- 3,65 m WYK. SUFITU- TYNK GIPSOWY WRAZ ELEM. DEKORAC.

1.4	<b>COFFEE GARDEN (CZYTELNIĄ)</b> POW. UŻ. 11,12m2 POS. PŁYTKI GRESOWE WYSOKOŚĆ POMIESZCZEŃ- 3,87 m WYK. SUFITU- TYNK GIPSOWY WRAZ ELEM. DEKORAC.
1.5	<b>POMIESZCZENIE MULTIFUNKCYJNE</b> POW. UŻ. 53,28m2 POS. PŁYTKI GRESOWE WYSOKOŚĆ POMIESZCZEŃ- 3,65 m WYK. SUFITU- TYNK GIPSOWY WRAZ ELEM. DEKORAC.

1.6	<b>PRZEDSIONEK OGÓLNY DO POM. SANITARNYCH</b> POW. UŻ. 4,99 m2 POS. PŁYTKI GRESOWE WYSOKOŚĆ POMIESZCZEŃ- 2,80 m WYKOŃCZENIE SUFITU- SUFIT PODWIESZ. Z PŁYTY G-K
1.7	<b>ŁAZIENKA KOBIET</b> POW. UŻ. 9,91m2 POS. PŁYTKI GRESOWE WYSOKOŚĆ POMIESZCZEŃ- 2,80 m WYKOŃCZENIE SUFITU- SUFIT PODWIESZ. Z PŁYTY G-K
1.8	<b>ŁAZIENKA MĘŻCZYZN</b> POW. UŻ. 9,05m2 POS. PŁYTKI GRESOWE WYSOKOŚĆ POMIESZCZEŃ- 2,80 m WYKOŃCZENIE SUFITU- SUFIT PODWIESZ. Z PŁYTY G-K

1.9	<b>POM. PORZĄDKOWE Z MAGAZYNKIEM</b> POW. UŻ. 7,18 m2 POS. PŁYTKI GRESOWE WYSOKOŚĆ POMIESZCZEŃ- 2,80 m WYKOŃCZENIE SUFITU- SUFIT PODWIESZ. Z PŁYTY G-K
1.10	<b>POM. SOCJALNO-SZATNIOWO-BIUROWE</b> POW. UŻ. 35,74 m2 POS. PŁYTKI GRESOWE WYSOKOŚĆ POMIESZCZEŃ- 3,66 m WYKOŃCZENIE SUFITU- TYNK DEKORACYJNY