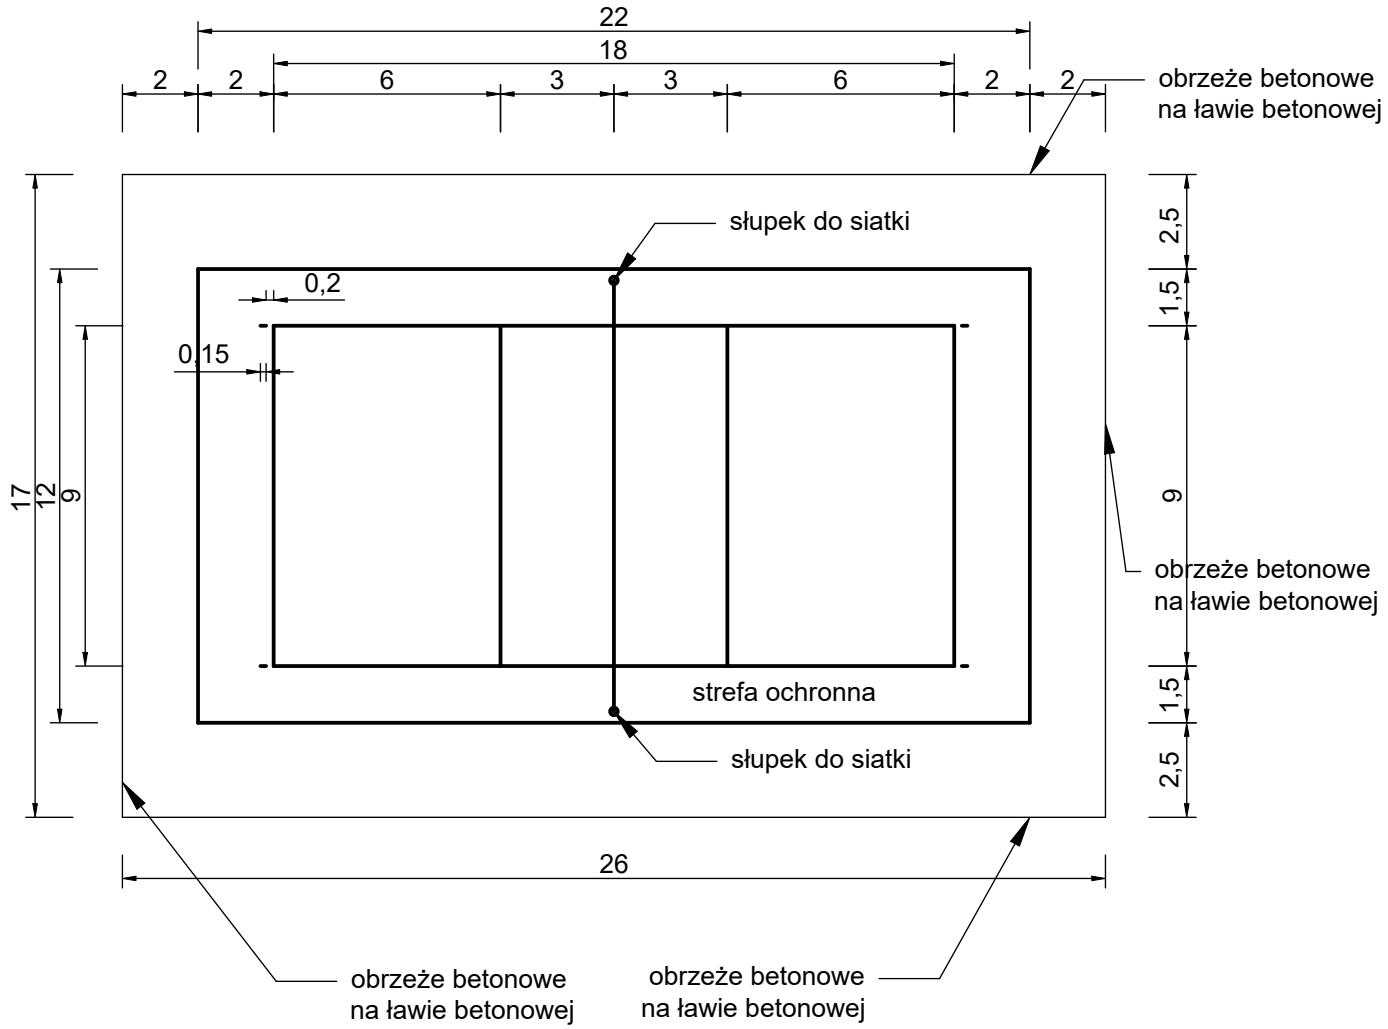

LEGENDA:

——— - oliniowanie szerokości 5 cm - kolor biały

PRZEDSIĘBIORSTWO
PROJEKTOWO-WYKONAWCZE
"deem" Anna Dziuba-Jaglińska
Wiktorów 50, 98-350 Biała

Projektant: Zagospodar.	mgr inż.arch. Anna Dziuba-Jaglińska spec.architektura		upr. nr 26/LOOKK/2012, LO-0769
Sprawdził: Zagospodar.	mgr inż.arch. Maria Dziuba spec.architektura		upr. nr 155/82/Op, LO-0540
Opracował: Zagospodar.	inż. Łukasz Włodarczyk		———

data sporządzenia rysunku: **30.04.2025r.**

PROJEKT TECHNICZNY

Nazwa pierwotnego zamierzenia budowlanego zatwierdzonego decyzją pozwolenia na budowę wydaną przez Starostę Piaseczyńskiego nr 1080/2024 z dnia 02.07.2024:
ROZBUDOWA I PRZEBUDOWA ISTNIEJĄCEJ KANALIZACJI DESZCZOWEJ ORAZ BUDOWA 5 MIEJSC POSTOJOWYCH WRAZ Z UTWARDZENIEM TERENU STANOWIĄCYM KOMUNIKACJĘ WEWNĘTRZNĄ ORAZ PRZEBUDOWA CHODNIKA

Nazwa zamierzenia budowlanego projektu budowlanego zamiennego:
ROZBUDOWA I PRZEBUDOWA ISTNIEJĄCEJ KANALIZACJI DESZCZOWEJ ORAZ BUDOWA 5 MIEJSC POSTOJOWYCH WRAZ Z UTWARDZENIEM TERENU STANOWIĄCYM KOMUNIKACJĘ WEWNĘTRZNĄ ORAZ PRZEBUDOWA CHODNIKA.

BUDOWA CZTERECH BUDYNKÓW SZKOLNYCH NIEPRZEZNACZONYCH NA STAŁY LUB CZASOWY POBYT LUDZI, Z ZESPOŁEM ELEMENTÓW MAŁEJ ARCHITEKTURY, OŚWIETLENIEM TERENU I WEWNĘTRZNEJ LINII ZASILAJĄCEJ ELEKTROENERGETYCZNEJ, ROZBUDOWA ISTNIEJĄCEJ INSTALACJI KANALIZACJI SANITARNEJ I WODOCIĄGOWEJ

Lokalizacja: działki nr ewid. 8/13; 8/7;
jedn. ewid.: 141803_2 Lesznowola
obręb ewid.: 0032 Zakłady Zamienie
ID działek: 141803_2.0032.8/13; 141803_2.0032.8/7

Inwestor: Gmina Lesznowola
ul. Gminna 60
05-506 Lesznowola

Tytuł rys.: **Boisko wielofunkcyjne. Oliniowanie boiska do siatkówki**

Branża: **ZAGOSPODAROWANIE TERENU**

nr rysunku: **Z-15**

skala: **1:10**