


PRZEKRÓJ PRZEZ NAWIERZCHNIĘ SPORTOWĄ

boisko
wielofunkcyjne

1,3	nawierzchnia poliuretanowa (wg specyfikacji projektowej)
3,5	warstwa elastyczna podkładowa (wg specyfikacji projektowej)
2	kruszywo kamienne łamane 0 - 4 mm
10	kruszywo kamienne łamane 0 - 31,5 mm
15	kruszywo kamienne łamane 31,5 - 63 mm
10	pospółka
0,2	geowłóknina o gramaturze 200 - 300 g/m ² - jedna warstwa
5	podsyпка piaskowa
	grunt rodzimy zagęszczony

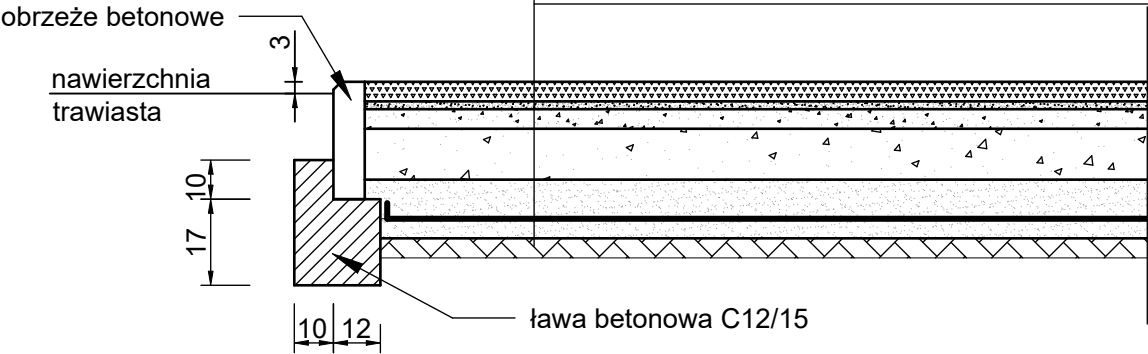

PRZEDSIĘBIORSTWO PROJEKTOWO-WYKONAWCZE "deem" Anna Dziuba-Jaglińska Wiktorów 50, 98-350 Biała	Projektant: Zagospodar.	mgr inż.arch. Anna Dziuba-Jaglińska spec.architektura	upr. nr 26/LOOKK/2012, LO-0769
	Opracował: Zagospodar.	inż. Łukasz Włodarczyk	

data sporządzenia rysunku: 21.03.2024r.	ZAŁĄCZNIK DO ZGŁOSZENIA			nr rysunku: Z-3
	Nazwa projektu budowlanego: BUDOWA BOISK ZEWNĘTRZNYCH Z DRENAŻEM, PIŁKOCHWYTÓW, PLACU UTWARDZONEGO ORAZ ELEMENTÓW MAŁEJ ARCHITEKTURY			
	Lokalizacja:	działki nr ewid. 8/13; 8/7; jeden. ewid.: 141803_2 Lesznowola obręb ewid.: 0032 Zakłady Zamienie ID działek: 141803_2.0032.8/13; 141803_2.0032.8/7		skala: 1:10
	Inwestor:	Gmina Lesznowola ul. Gminna 60 05-506 Lesznowola		
	Tytuł rys.:	Przekrój przez nawierzchnię sportową boiska wielofunkcyjnego		
Branża:		ZAGOSPODAROWANIE TERENU		