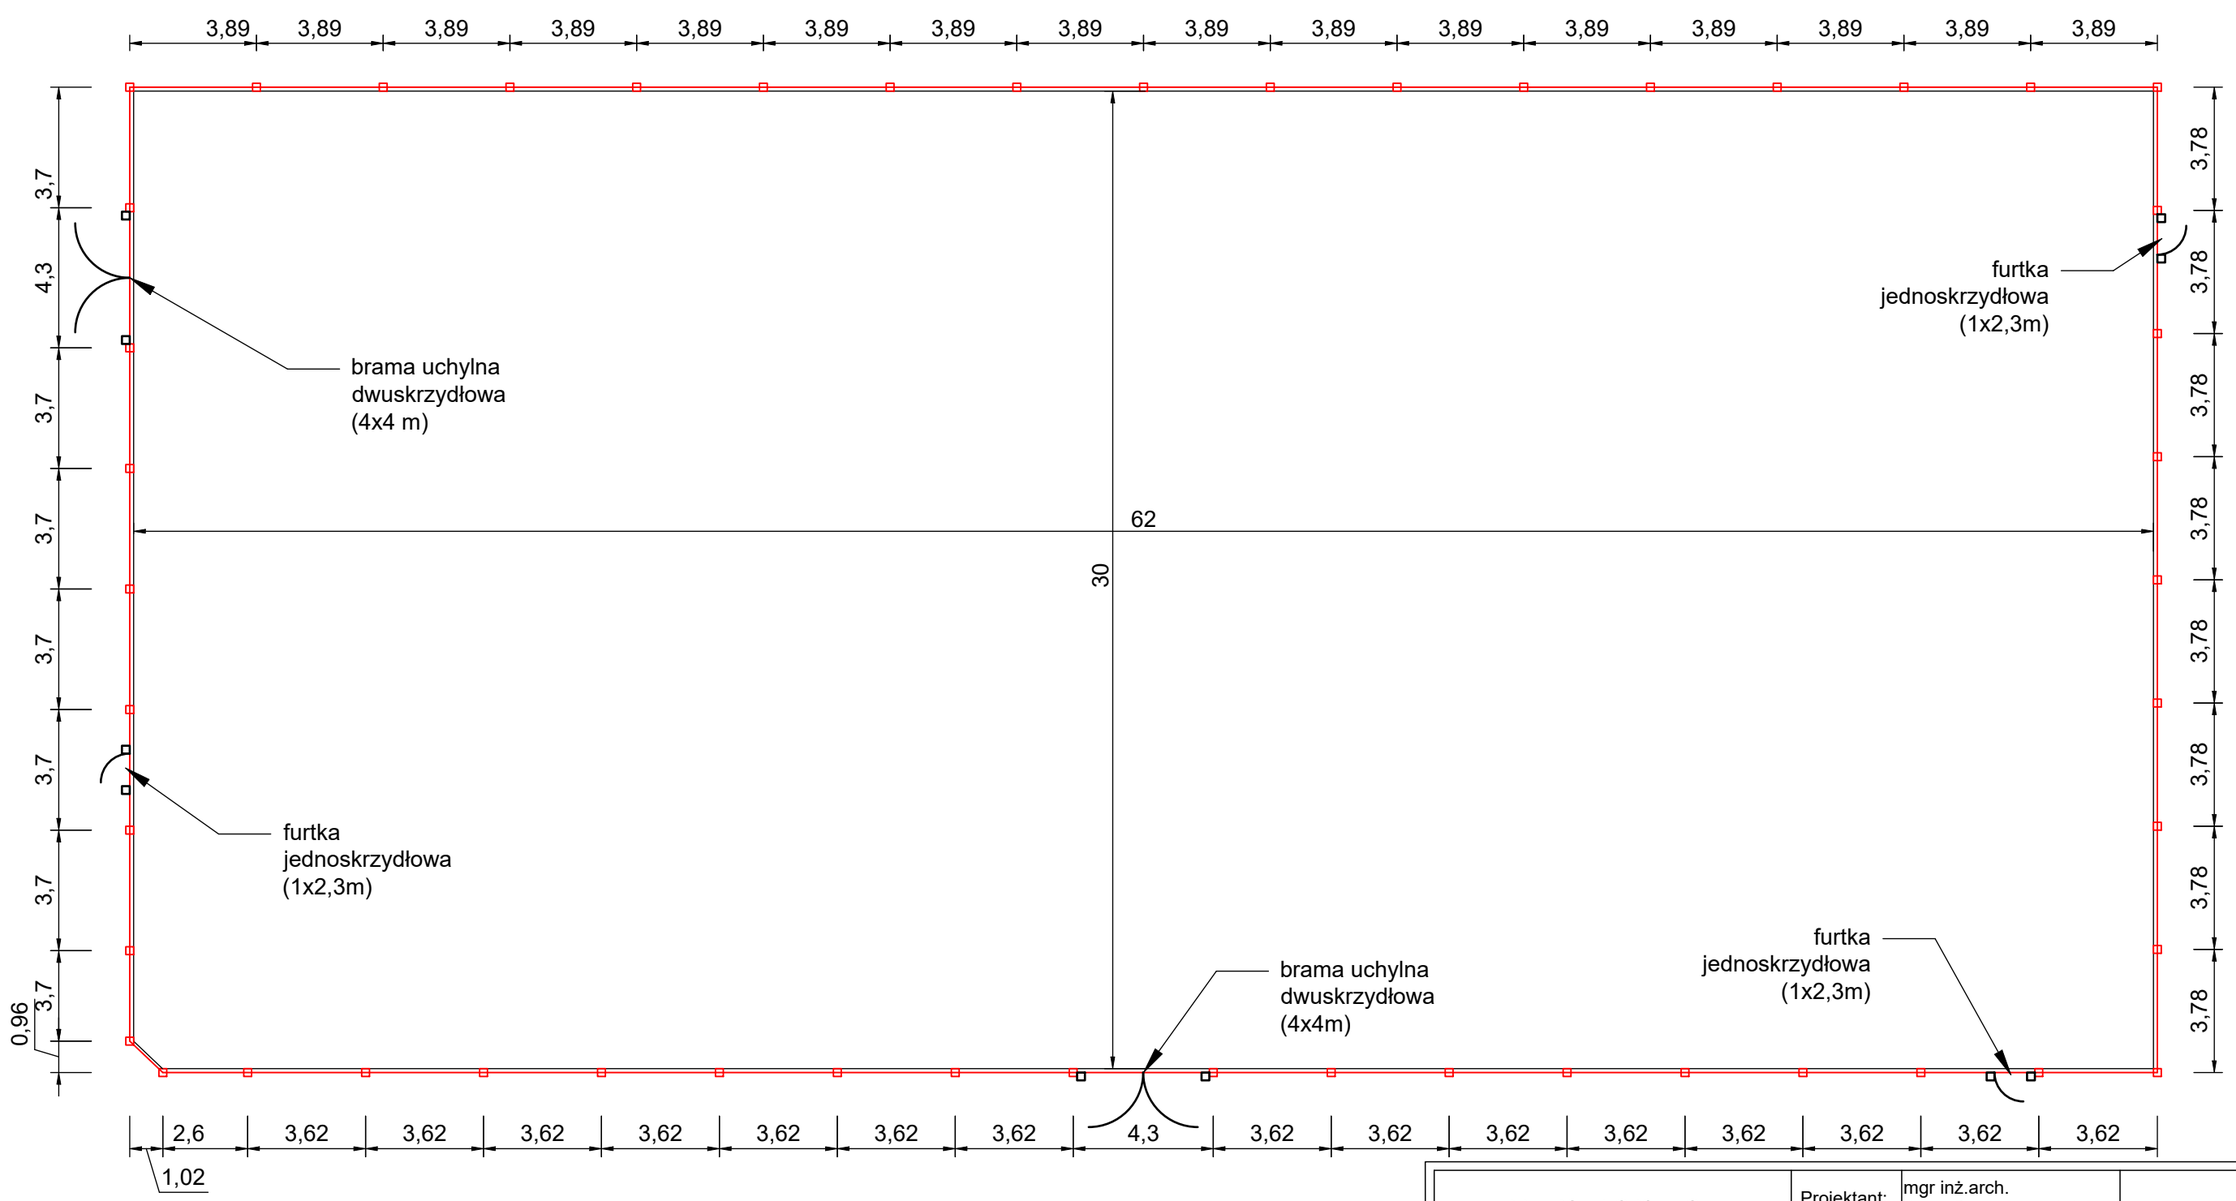

LEGENDA:

- słupy i siatka piłkochwytu o wys. 8 m

- furtki i bramy

PRZEDSIĘBIORSTWO PROJEKTOWO-WYKONAWCZE **"deem"** Anna Dziuba-Jaglińska Wiktorów 50, 98-350 Biała	Projektant: Zagospodar.	mgr inż.arch. Anna Dziuba-Jaglińska spec.architektura		upr. nr 26/LOOKK/2012, LO-0769
	Opracował: Zagospodar.	inż. Łukasz Włodarczyk		———

data sporządzenia rysunku: **21.03.2024r.**	**ZAŁĄCZNIK DO ZGŁOSZENIA**	nr rysunku: **Z-5**
	Nazwa projektu budowlanego: **BUDOWA BOISK ZEWNĘTRZNYCH Z DRENAŻEM, PIŁKOCHWYTÓW, PLACU UTWARDZONEGO ORAZ ELEMENTÓW MAŁEJ ARCHITEKTURY**	
	Lokalizacja: działki nr ewid. 8/13; 8/7; jedn. ewid.: 141803_2 Lesznowola obręb ewid.: 0032 Zakłady Zamienie ID działek: 141803_2.0032.8/13; 141803_2.0032.8/7	skala: **1:100**
	Inwestor: Gmina Lesznowola ul. Gminna 60 05-506 Lesznowola	
	Tytuł rys.: **Plan sytuacyjny piłkochwytów przy boisku do piłki nożnej**	
	Branża: **ZAGOSPODAROWANIE TERENU**	