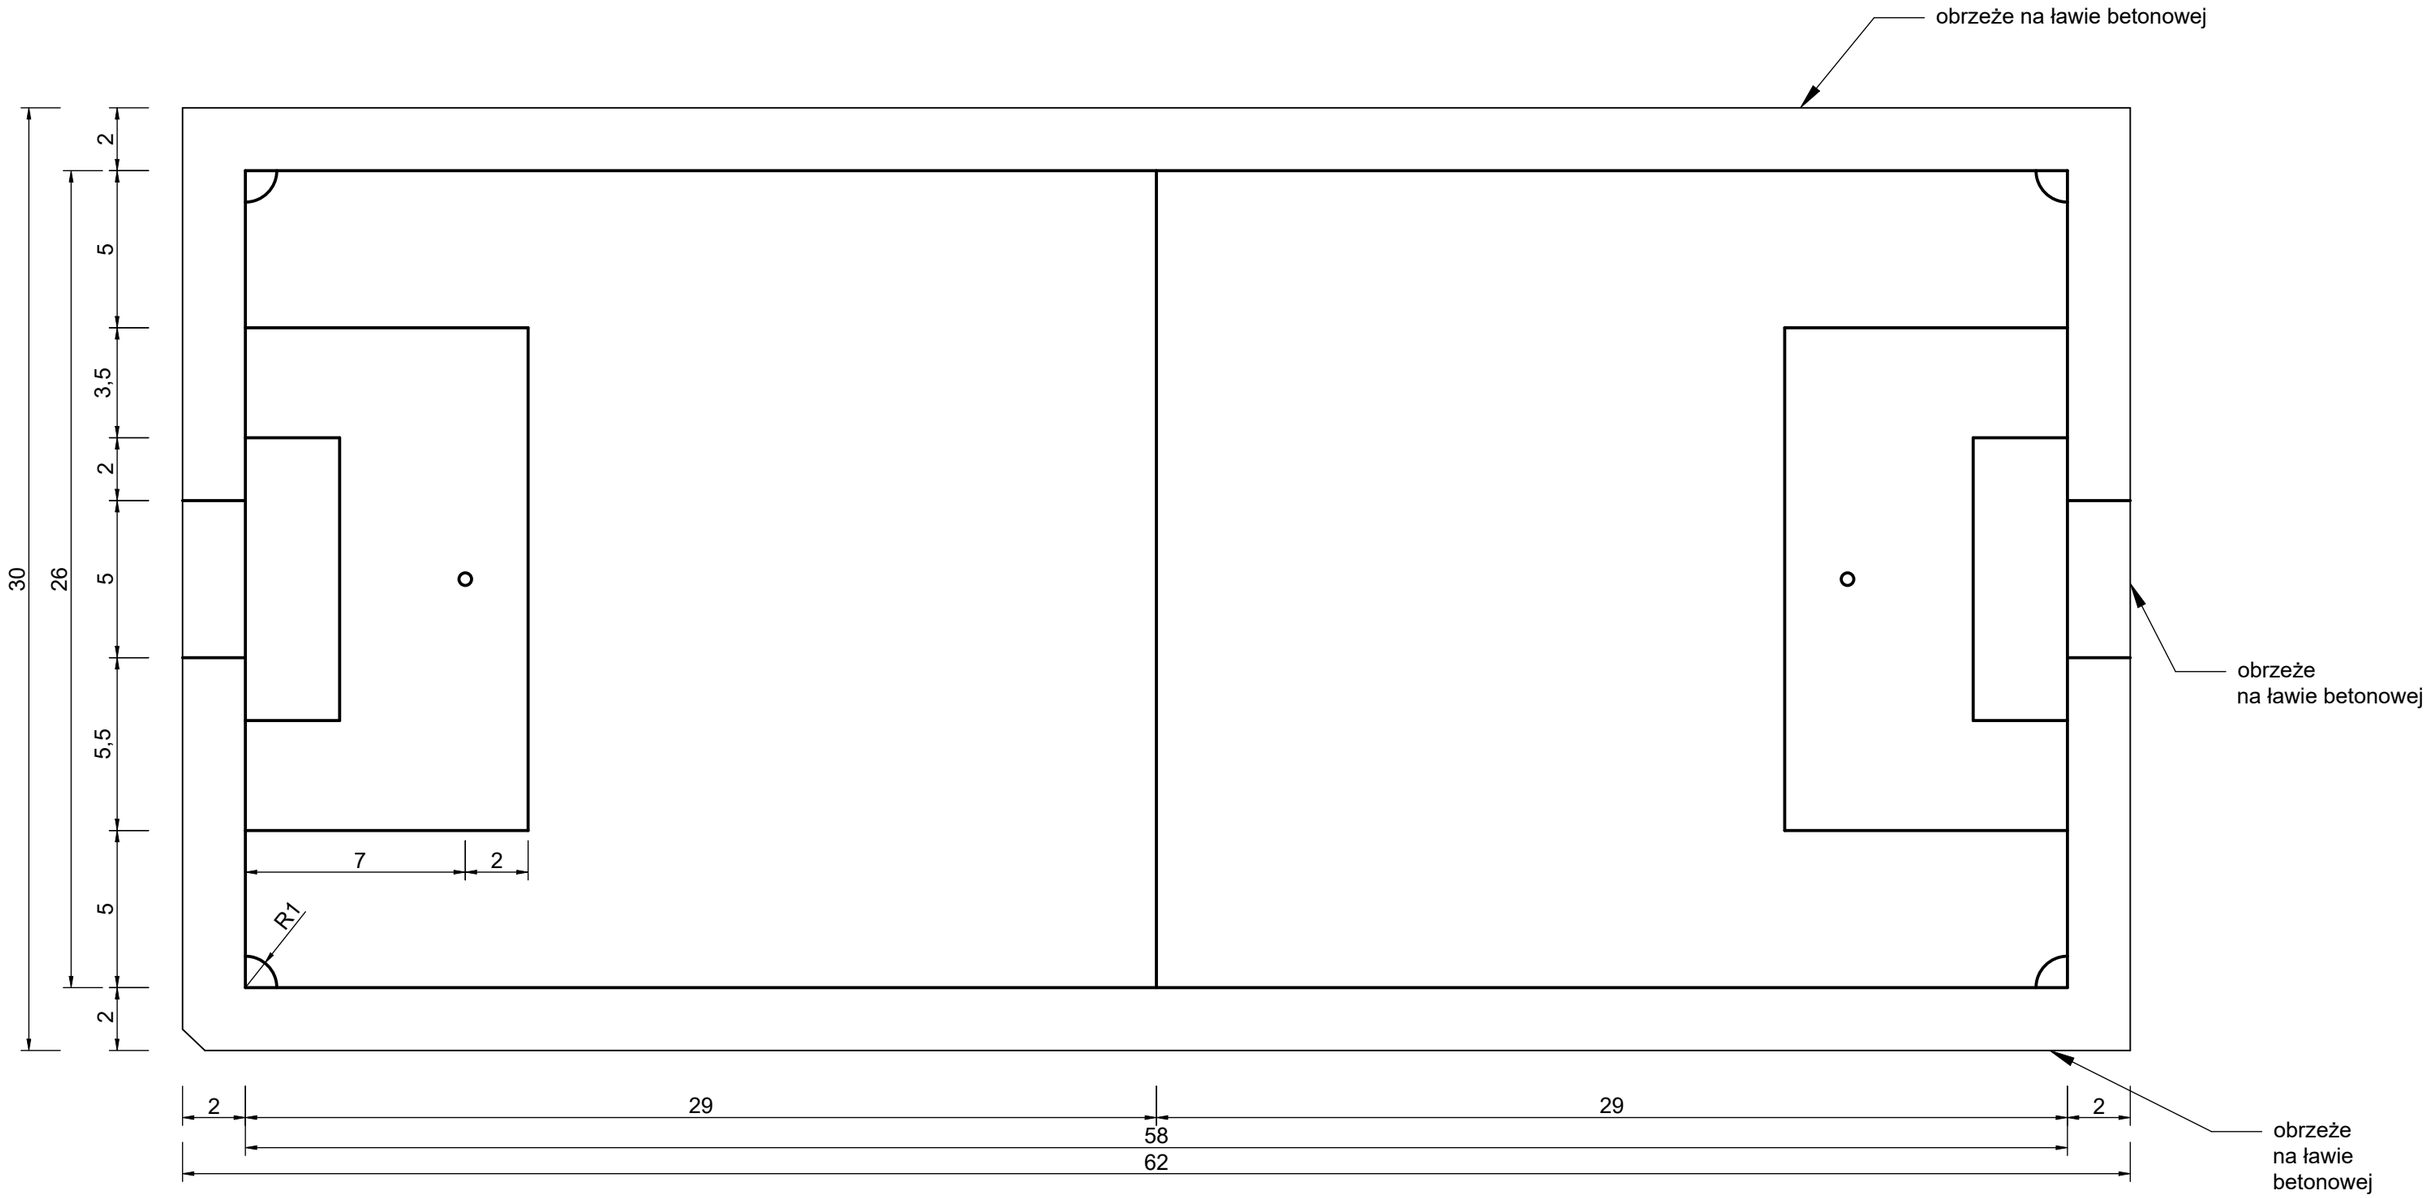


——— - oliniowanie szerokości 10 cm - kolor biały

| | | | | |
|---|---|---|---|---|
| PRZEDSIĘBIORSTWO PROJEKTOWO-WYKONAWCZE **"deem"** Anna Dziuba-Jaglińska Wiktorów 50, 98-350 Biała | Projektant: Zagospodar. | mgr inż.arch. Anna Dziuba-Jaglińska spec.architektura | | upr. nr 26/LOOKK/2012, LO-0769 |
| | Opracował: Zagospodar. | inż. Łukasz Włodarczyk | | ——— |
| | | | | |

| | | |
|---|---|---|
| data sporządzenia rysunku: **21.03.2024r.** | **ZAŁĄCZNIK DO ZGŁOSZENIA** | nr rysunku: **Z-9** |
| | Nazwa projektu budowlanego: **BUDOWA BOISK ZEWNĘTRZNYCH Z DRENAŻEM, PIŁKOCHWYTÓW, PLACU UTWARDZONEGO ORAZ ELEMENTÓW MAŁEJ ARCHITEKTURY** | |
| | Lokalizacja: działki nr ewid. 8/13; 8/7; jedn. ewid.: 141803_2 Lesznowola obręb ewid.: 0032 Zakłady Zamienie ID działek: 141803_2.0032.8/13; 141803_2.0032.8/7 | skala: **1:100** |
| | Inwestor: Gmina Lesznowola ul. Gminna 60 05-506 Lesznowola | |
| | Tytuł rys.: **Oliniowanie boiska do piłki nożnej** | |
| | Branża: **ZAGOSPODAROWANIE TERENU** | |