




Odcinek Si4 - Sbp

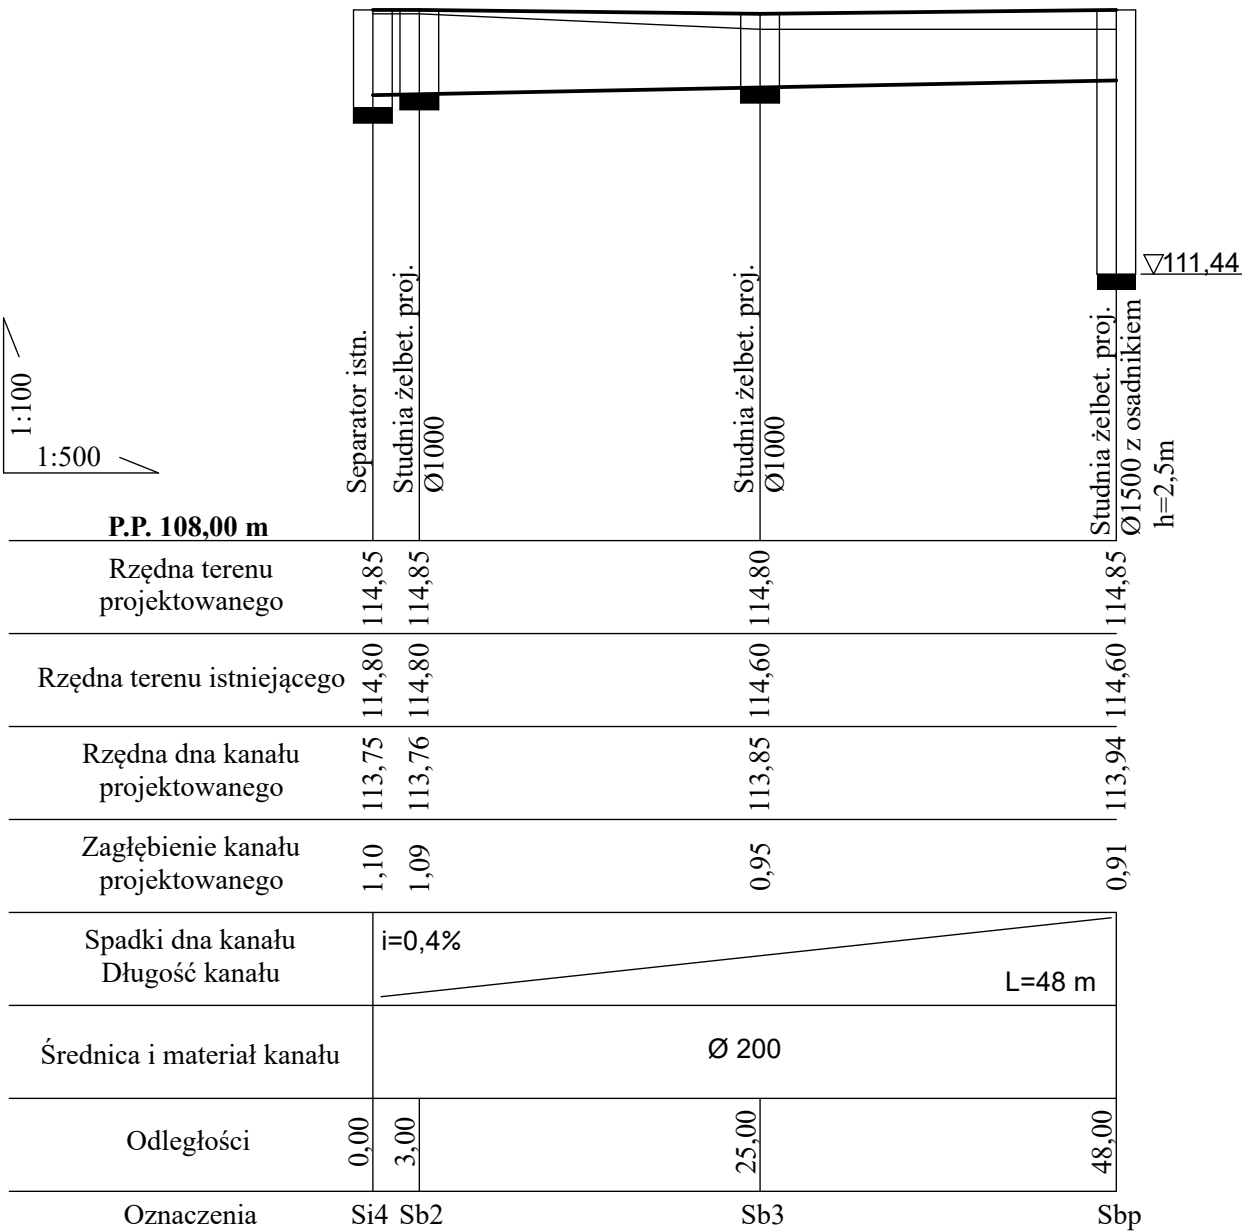

Odcinek Si1 - A1

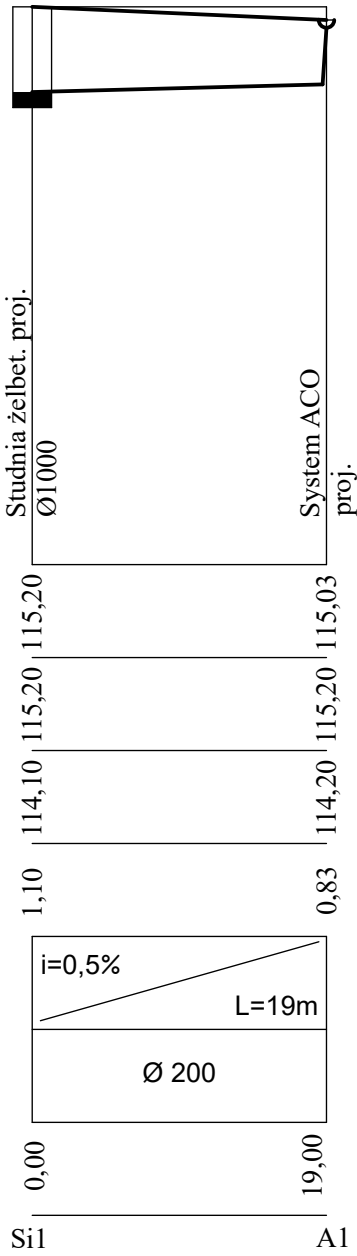

Odcinek Si2 - A2

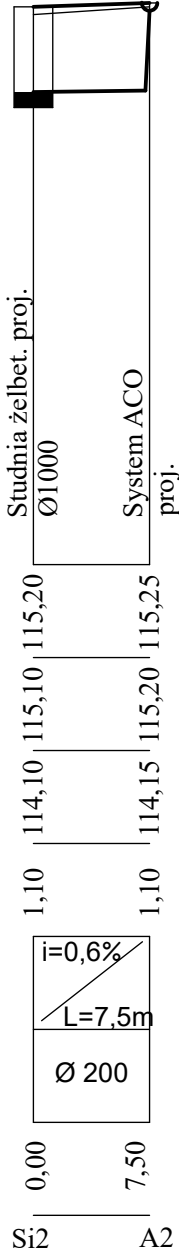

PRZEDSIĘBIORSTWO PROJEKTOWO-WYKONAWCZE "deem" Anna Dziuba-Jaglińska Wiktorów 50, 98-350 Biała	Projektant: Instal. sanit.	mgr inż. Łukasz Tarnowski spec. instal. sanitarne	upr. nr ŁOD/0828/POOS/07 ŁOD/IS/8231/08
	Sprawdził: Instal. sanit.	mgr inż. Henryk Tarnowski spec. instal. sanitarne	upr. nr ŁOD/0265/PWOS/05 ŁOD/IS/2937/03
	Opracował: Zagospodar.	inż. Łukasz Włodarczyk	_____

data sporządzenia rysunku:  21.03.2024r	PROJEKT BUDOWLANY			nr rysunku:  S-7
	Nazwa projektu budowlanego:  ROZBUDOWA I PRZEBUDOWA ISTNIEJĄCEJ KANALIZACJI DESZCZOWEJ ORAZ BUDOWA 5 MIEJSC POSTOJOWYCH WRAZ Z UTWARDZENIEM TERENU STANOWIĄCYM KOMUNIKACJĘ WEWNĘTRZNĄ ORAZ PRZEBUDOWA CHODNIKA			
	Lokalizacja:	działki nr ewid. 8/13; 8/7; jedn. ewid.: 141803_2 Lesznówola obręb ewid.: 0032 Zakłady Zamienie ID działek: 141803_2.0032.8/13; 141803_2.0032.8/7		skala:  1:10
	Inwestor:	Gmina Lesznówola ul. Gminna 60 05-506 Lesznówola		
	Tytuł rys.:	Profile podłużne kanalizacji deszczowej		
Branża:	INSTALACJE SANITARNE - KANALIZACJA DESZCZOWA			