


Zasyпка przewodów w pasach drogowych i ciągach komunikacyjnych

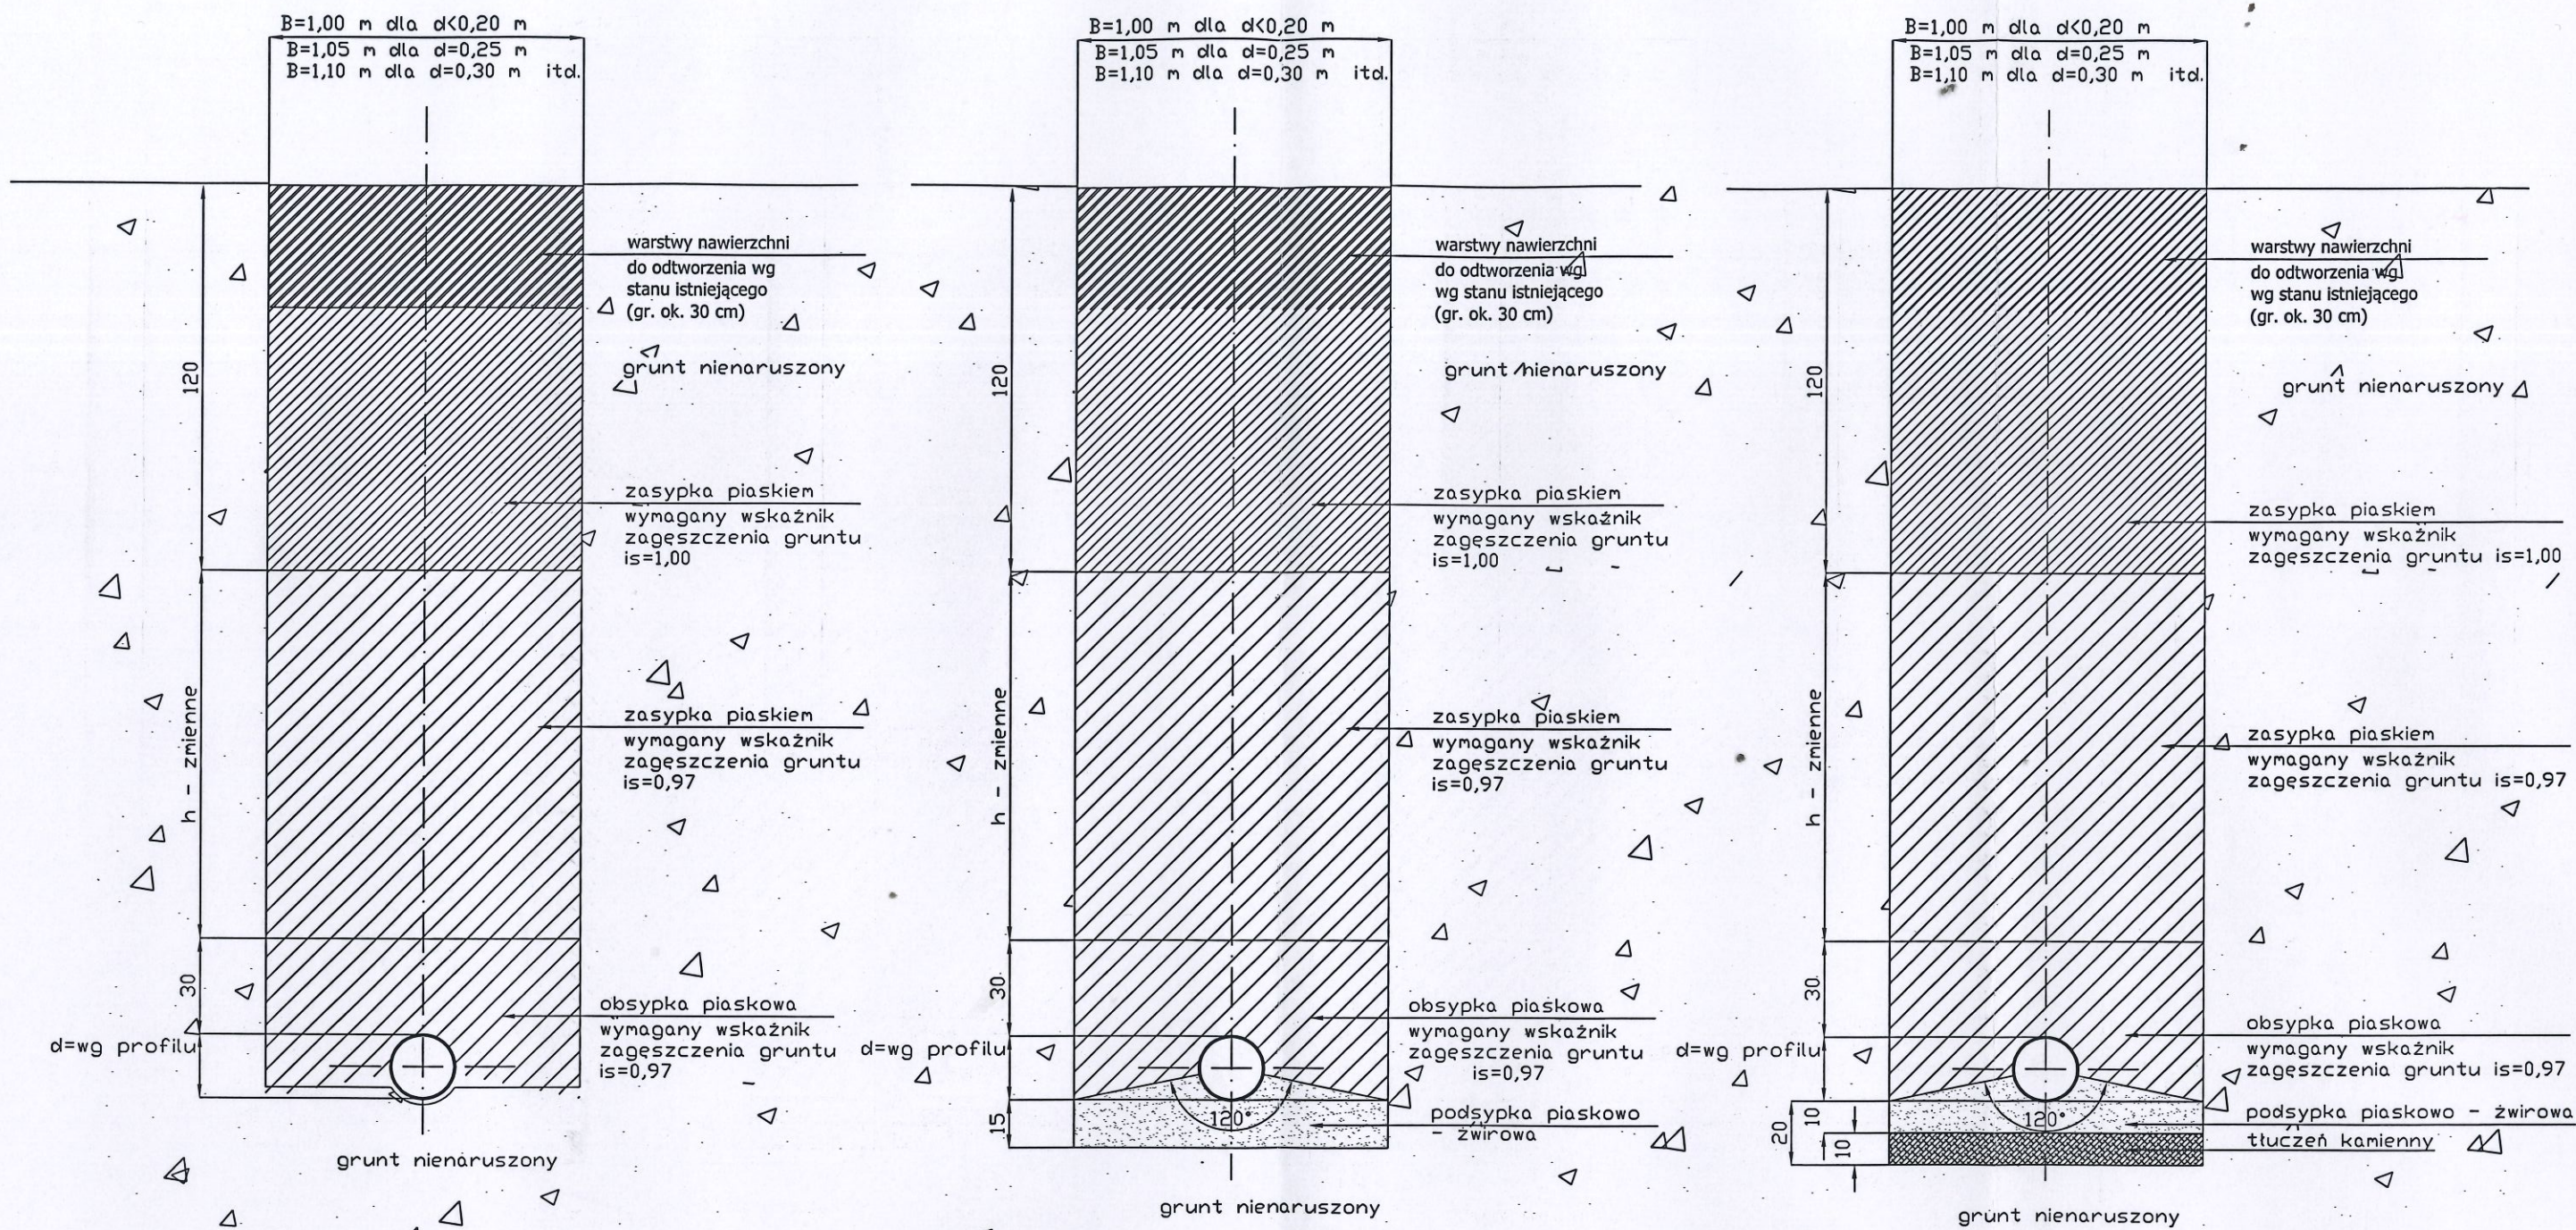

podłoże naturalne stosować na odcinkach bez występowania wody gruntowej

podłoże wzmocnione stosować na odcinkach przy występowaniu wody gruntowej

Uwaga: poza pasami drogowymi wymagany wskaźnik zagęszczenia gruntu zasyпки 0,90.

Obiekt Rozbudowa sieci kanalizacji sanitarnej w miejscowości Glinnik			
Adres obiektu jednostka ewidencyjna Gmina Lubochnia obwód Dąbrowa, dz. nr ewidencyjny 217, powiat Tomaszowski			
Branża	Sanitarna	Stadium Program funkcjonalno-użytkowy	
	Imię i nazwisko	Nr uprawnień bud.	Podpis
Projektował	mgr inż. Dariusz Piekarski	LOD/0537/POOS/07	
Treść rys. Szczegół ułożenia kanału w wykopie		Skala -	Data grudzień 2024r.
		Nr rys. / nr strony 3 / 27	