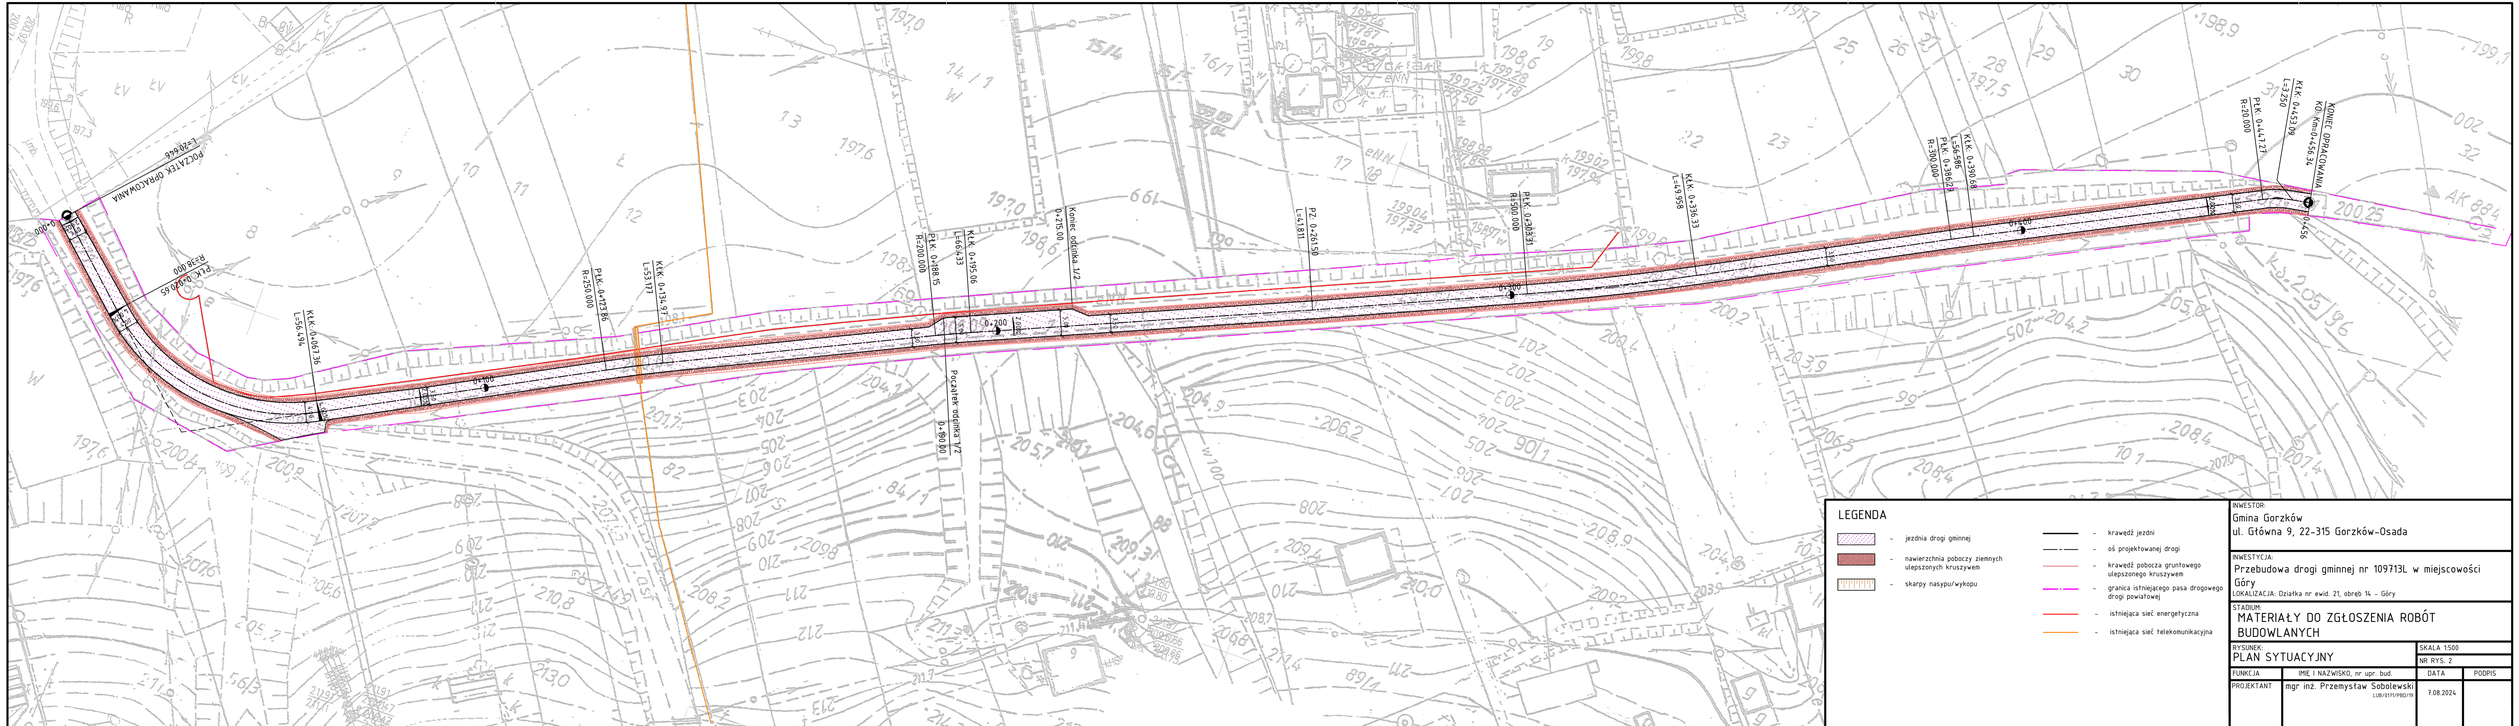

LEGENDA

- jezdnia drogi gminnej
- nawierzchnia poboczy ziemnych ulepszonych kruszywem
- skarpy nasypu/wykopu
- krawędź jezdni
- oś projektowanej drogi
- krawędź pobocza gruntowego ulepszonego kruszywem
- granica istniejącego pasa drogowego drogi powiatowej
- istniejąca sieć energetyczna
- istniejąca sieć telekomunikacyjna

INWESTOR:
Gmina Gorzków
ul. Główna 9, 22-315 Gorzków-Osada

INWESTYCJA:
Przebudowa drogi gminnej nr 109713L w miejscowości Góry
LOKALIZACJA: Działka nr ewid. 21, obręb 14 - Góry

STADIUM:
MATERIAŁY DO ZGŁOSZENIA ROBÓT BUDOWLANYCH

RYSUNEK: PLAN SYTUACYJNY		SKALA 1:500	
		NR RYS. 2	
FUNKCJA	IMIĘ I NAZWISKO, nr upr. bud.	DATA	PODPIS
PROJEKTANT	mgr inż. Przemysław Sobolewski LUB/0777/PWOD/19	7.08.2024	