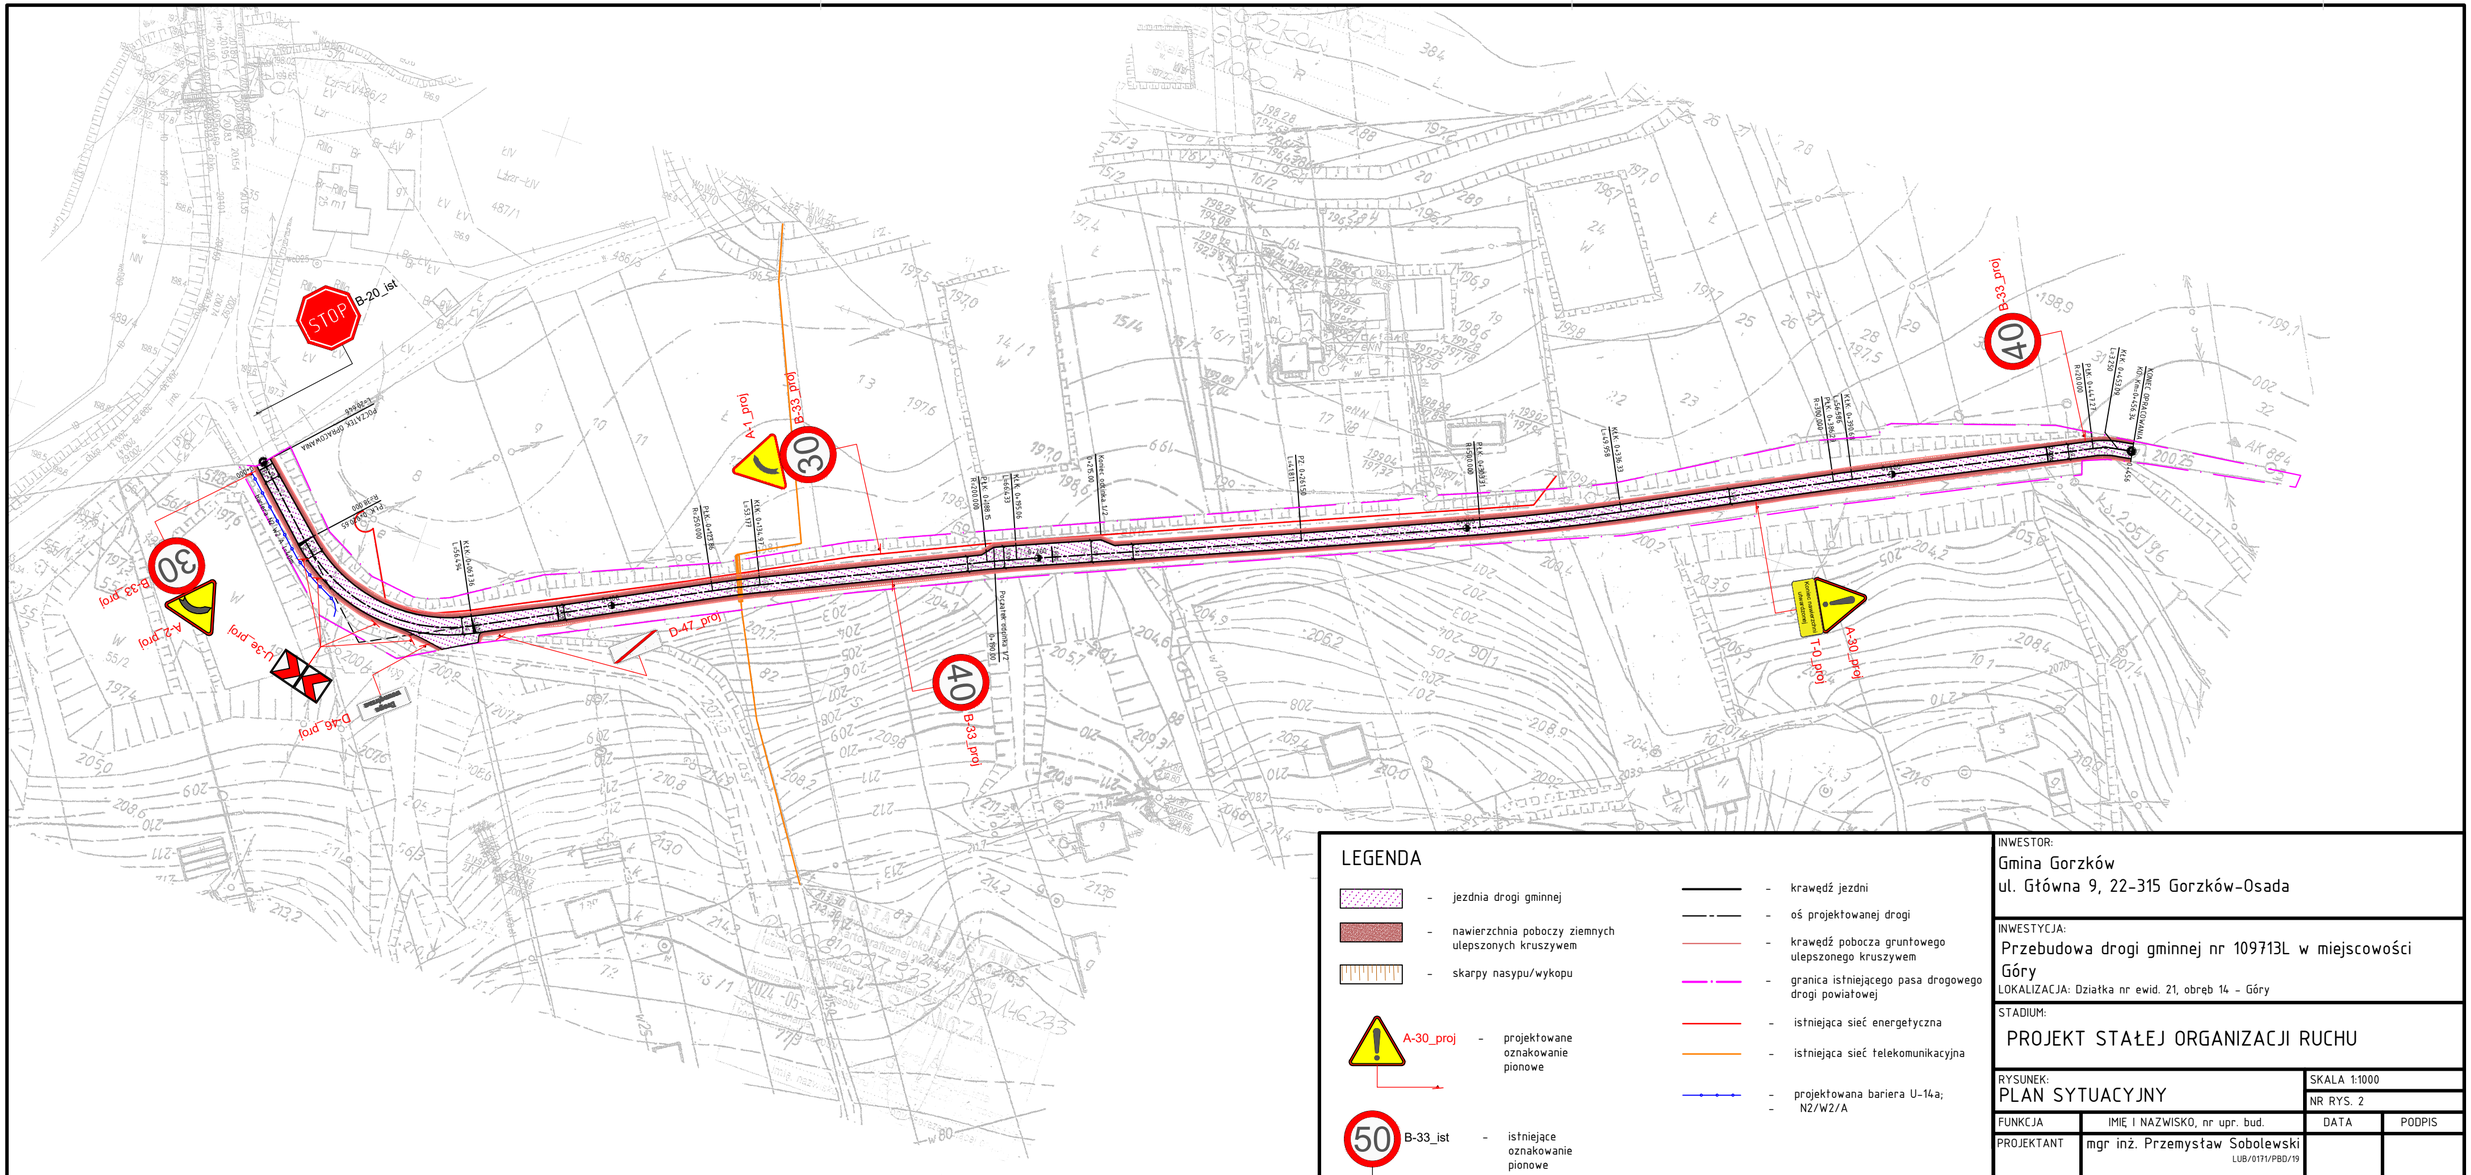

LEGENDA

- jezdnia drogi gminnej
- nawierzchnia poboczy ziemnych ulepszonych kruszywem
- skarpy nasypu/wykopu
- A-30_proj – projektowane oznakowanie pionowe
- 50 B-33_ist – istniejące oznakowanie pionowe
- krawędź jezdni
- oś projektowanej drogi
- krawędź pobocza gruntowego ulepszonego kruszywem
- granica istniejącego pasa drogowego drogi powiatowej
- istniejąca sieć energetyczna
- istniejąca sieć telekomunikacyjna
- projektowana bariera U-14a; N2/W2/A

INWESTOR:
Gmina Gorzków
ul. Główna 9, 22-315 Gorzków-Osada

INWESTYCJA:
Przebudowa drogi gminnej nr 109713L w miejscowości Góry
LOKALIZACJA: Działka nr ewid. 21, obręb 14 – Góry

STADIUM:
PROJEKT STAŁEJ ORGANIZACJI RUCHU

RYSUNEK:
PLAN SYTUACYJNY

SKALA 1:1000

NR RYS. 2

FUNKCJA	IMIĘ I NAZWISKO, nr upr. bud.	DATA	PODPIS
PROJEKTANT	mgr inż. Przemysław Sobolewski LUB/0171/PBD/19		