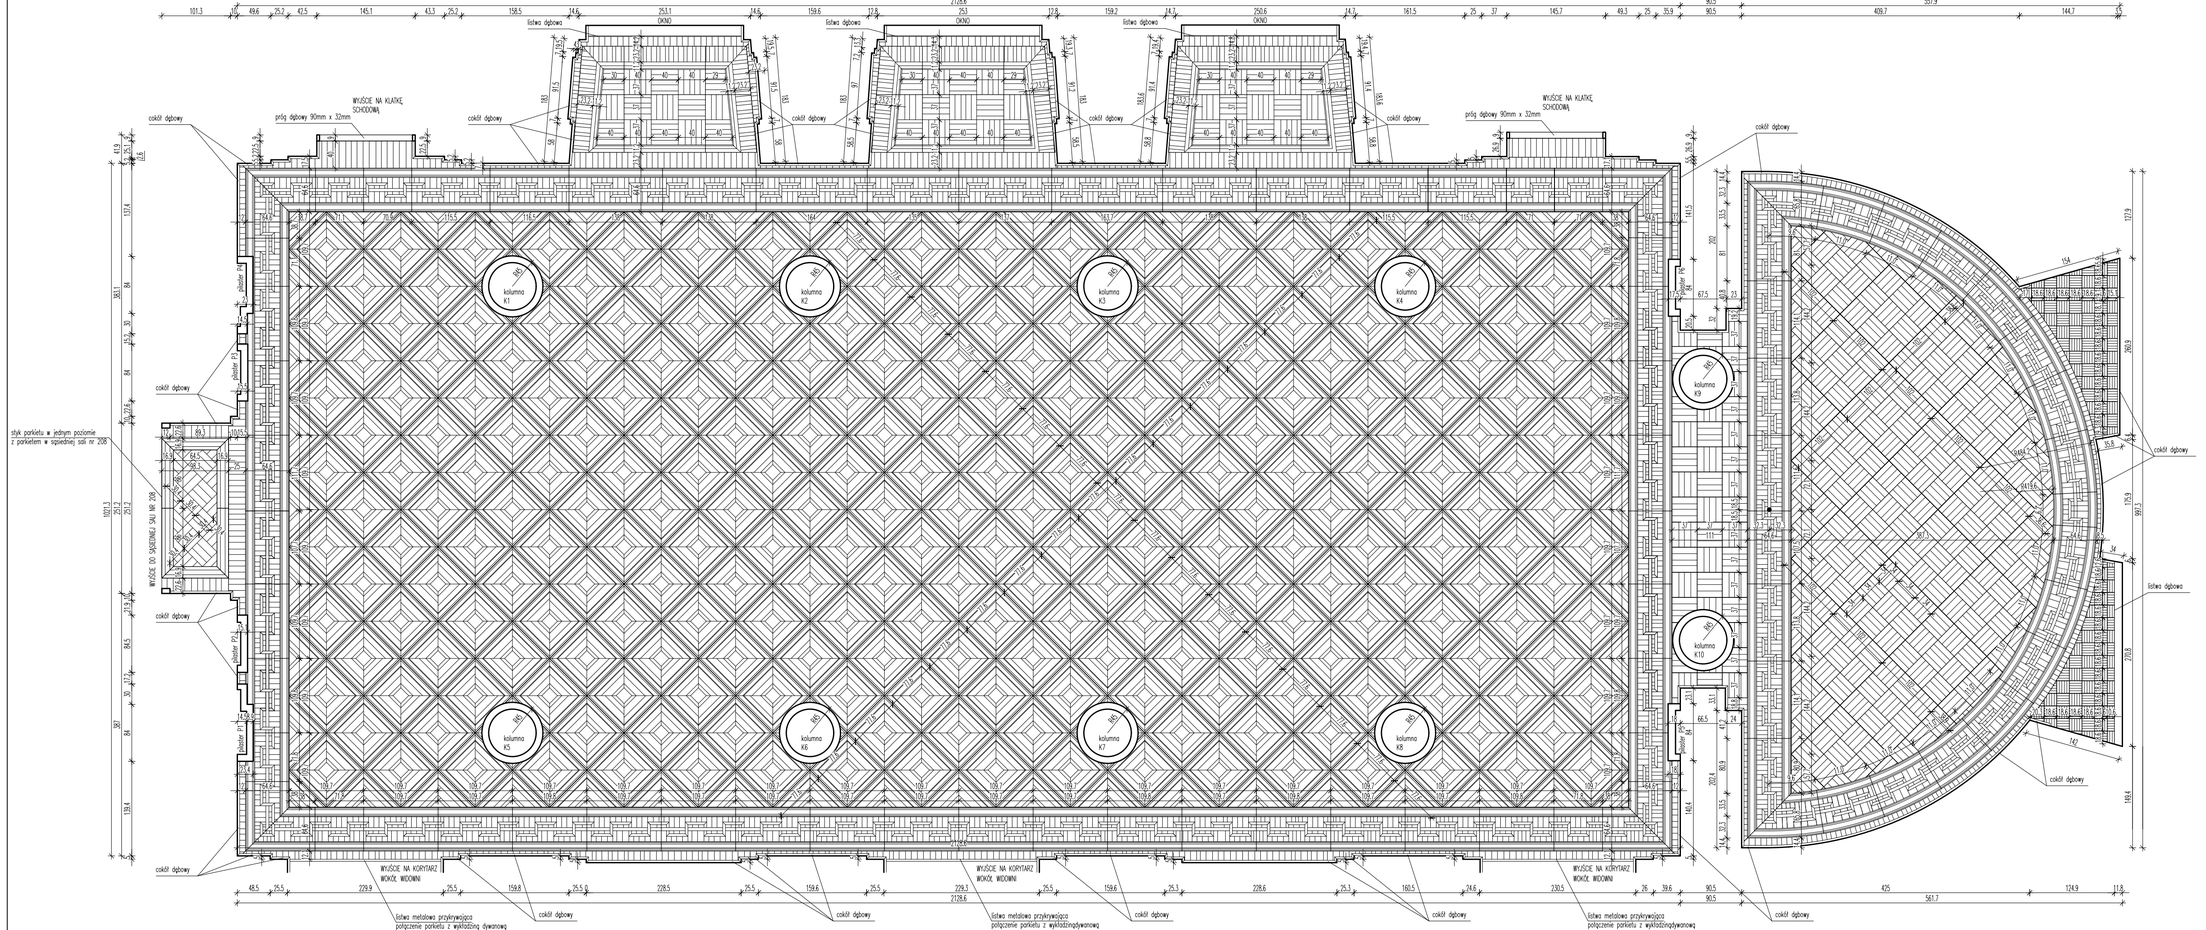

UWAGA
Wszystkie wymiary podane są w centymetrach.
Dokładność do 0,1 centymetra.
Wszystkie wymiary sprawdzić w naturze.

DOKUMENTOWANIE NINIEJSZEGO OPRACOWANIA JAK RÓWNIEŻ JEGO ROZMNOŻENIE W FORMIE ODPOWIADAJĄCEJ ORYGINAŁOWI LUB ZMIENIONEJ, JAK TAKŻE JEGO ROZPOWSZECHNIANIE BEZ ZGODY AUTORA LUB OSOBY POSIADAJĄCEJ PRAWA AUTORSKIE JEST ZABRONIONE. NARUSZENIE POWYŻSZYCH PRZEPISÓW GROZI ODPOWIEDZIALNOŚCIĄ CYWILNĄ I KARNĄ. PROGRAMY KOMPUTEROWE ZABEZPIECZONE SĄ PRAWEM AUTORSKIM I PRAWAMI POKREWNYMI. (DZ.U. NR 24, POZ.83 Z 1994 R.)

Inwestycja:

POSADZKA FOYER TEATRU DRAMATYCZNEGO
w budynku Pałacu Kultury i Nauki w Warszawie
dz.ew.nr 24/35, obręb 5-03-09,
ident. działki. 146510_8.0309.24/35
Pl. Defilad 1, 00-901 Warszawa
Kategoria obiektu budowlanego IX - budynki kultury, nauki i oświaty

Inwestor/Zleceniodawca:

Miasto Stołeczne Warszawa
Pl. Bankowy 3/5, 00-950 Warszawa

Autorstwo projektowe:

Architektura Projekty Realizacje Jerzy Zyzak

Zespół projektowy:	Nr uprawnień:	Podpis:
mgr inż. arch. Jerzy Zyzak	spec. arch. MA/0069/11	
Sprawdzający:		
–	–	
Faza opracowania:	**Branża:**	
PROJEKT ARCHITEKTONICZNO-BUDOWLANY	ARCHITEKTURA	

Nazwa rysunku:

INWENTARYZACJA POSADZKI

Skala:	Arkusz:	Data wdrożenia:	Rewizja:
1:50	1/1	15.11.2024	0
Nr projektu:	**Indeks fazy**	**Nr rysunku:**	
IP_2411	PAB	ARCH-01-01-00	29