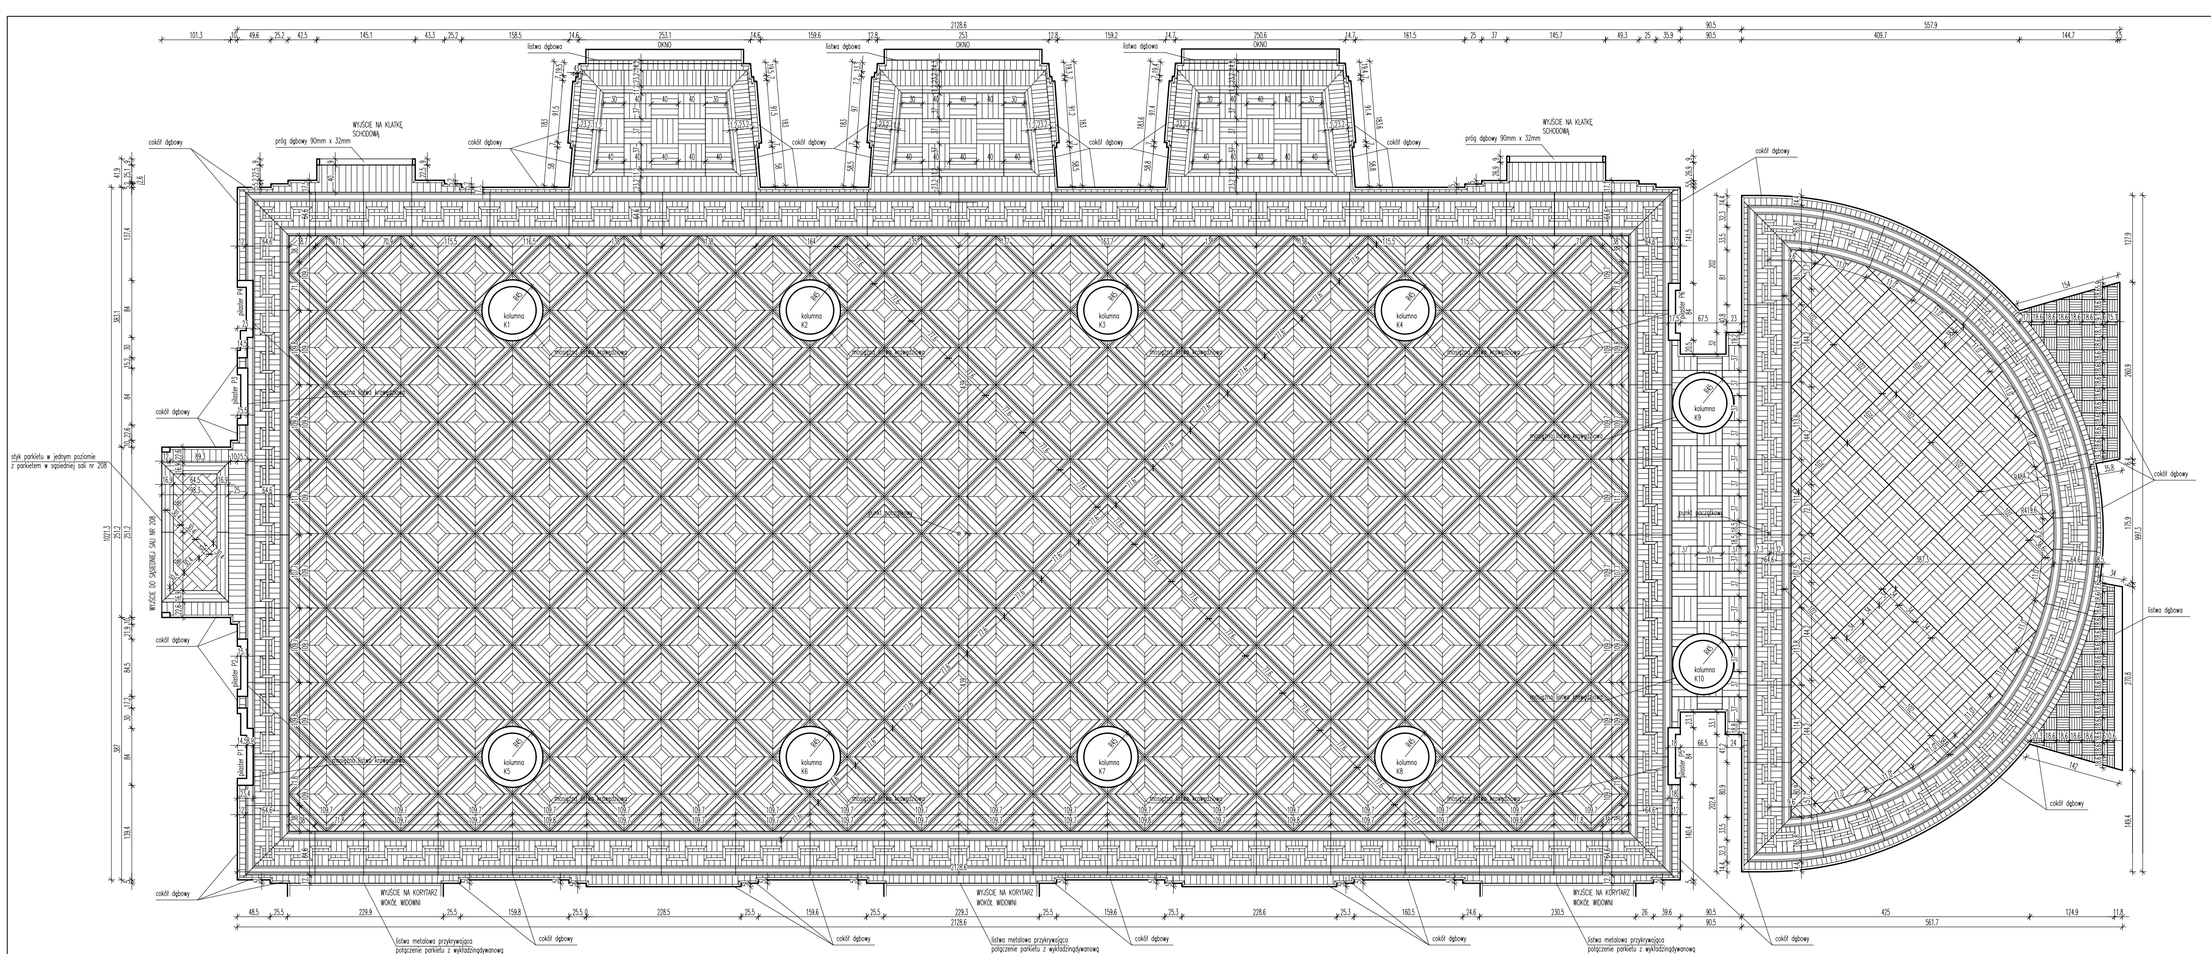

UWAGA
Wszystkie wymiary podane są w centymetrach.
Dokładność do 0,1 centymetra.
Wszystkie wymiary sprawdzić w naturze.

NIEDOPUSZCZALNE JAKIEKOLWIEK KOPIOWANIE, ALE NIE JEDYNIE POWIELANIE, W TYM SPORZĄDZANIE WYCINKÓW, A TAKŻE UDOSTĘPNIANIE OSOBOM TRZECIM BEZ ZGODY AUTORA PROJEKTU BĄDŹ OSOBY, KTÓRA NABYŁA OD NIEGO PRAWA MAJĄTKOWE DO PROJEKTU, NINIEJSZEGO PROJEKTU LUB JEGO CZĘŚCI, W SZCZEGÓLNOŚCI ZA POMOCĄ ŚRODKÓW ELEKTRONICZNYCH, MECHANICZNYCH, OPTYCZNYCH, CHEMICZNYCH LUB INNYCH, JEST ZABRONIONE BEZ ZGODY AUTORA I PRAWEM PRZEWIDZIANE. ZGŁOSZ SIĘ DO „PRZEJDŹ Z GŁOWĄ" ALE NIE PRZEJDŹ Z CAŁĄ RĘKĄ

Inwestycja:

POSADZKA FOYER TEATRU DRAMATYCZNEGO
w budynku Pałacu Kultury i Nauki w Warszawie
dz.ew.nr 24/35, obręb 5-03-09,
ident. działki. 146510_8.0309.24/35
Pl. Defilad 1, 00-901 Warszawa
Kategoria obiektu budowlanego IX - budynki kultury, nauki i oświaty

Inwestor/Zleceniodawca:

Miasto Stołeczne Warszawa
Pl. Bankowy 3/5, 00-950 Warszawa

Autorstwo projektowe:

Architektura Projekty Realizacje Jerzy Zyzak

Zespół projektowy:	Nr uprawnień:	Podpis:
mgr inż. arch. Jerzy Zyzak	spec. arch. MA/0069/11	
Sprawdzający:		
–	–	
Faza opracowania:	**Branża:**	
PROJEKT ARCHITEKTONICZNO-BUDOWLANY	ARCHITEKTURA	

Nazwa rysunku:

RZUT POSADZKI

Skala:	Arkusz:	Data wydań:	Rewizja:
1:50	1/1	15.11.2024	0
Nr projektu:	**Indeks fazy:**	**Nr rysunku:**	
P_2411	PAB	ARCH-02-01-00	32