

k z mapy zasadniczej

Poświadczam się zgodność niniejszej kopii z treścią materiału państwowego zasobu geodezyjnego i kartograficznego

Nazwa materiału zasobu

mapa zasadnicza

Identyfikator ewidencyjny materiału zasobu

P.1465

Data wykonania kopii

z upr. PREZYDENTA M. ST. WARSZAWY



04 GRU. 2019

Leszek Legat
Podinspektor
w Biurze Geodezji i Katastru

0001
1629

24/35

Bi

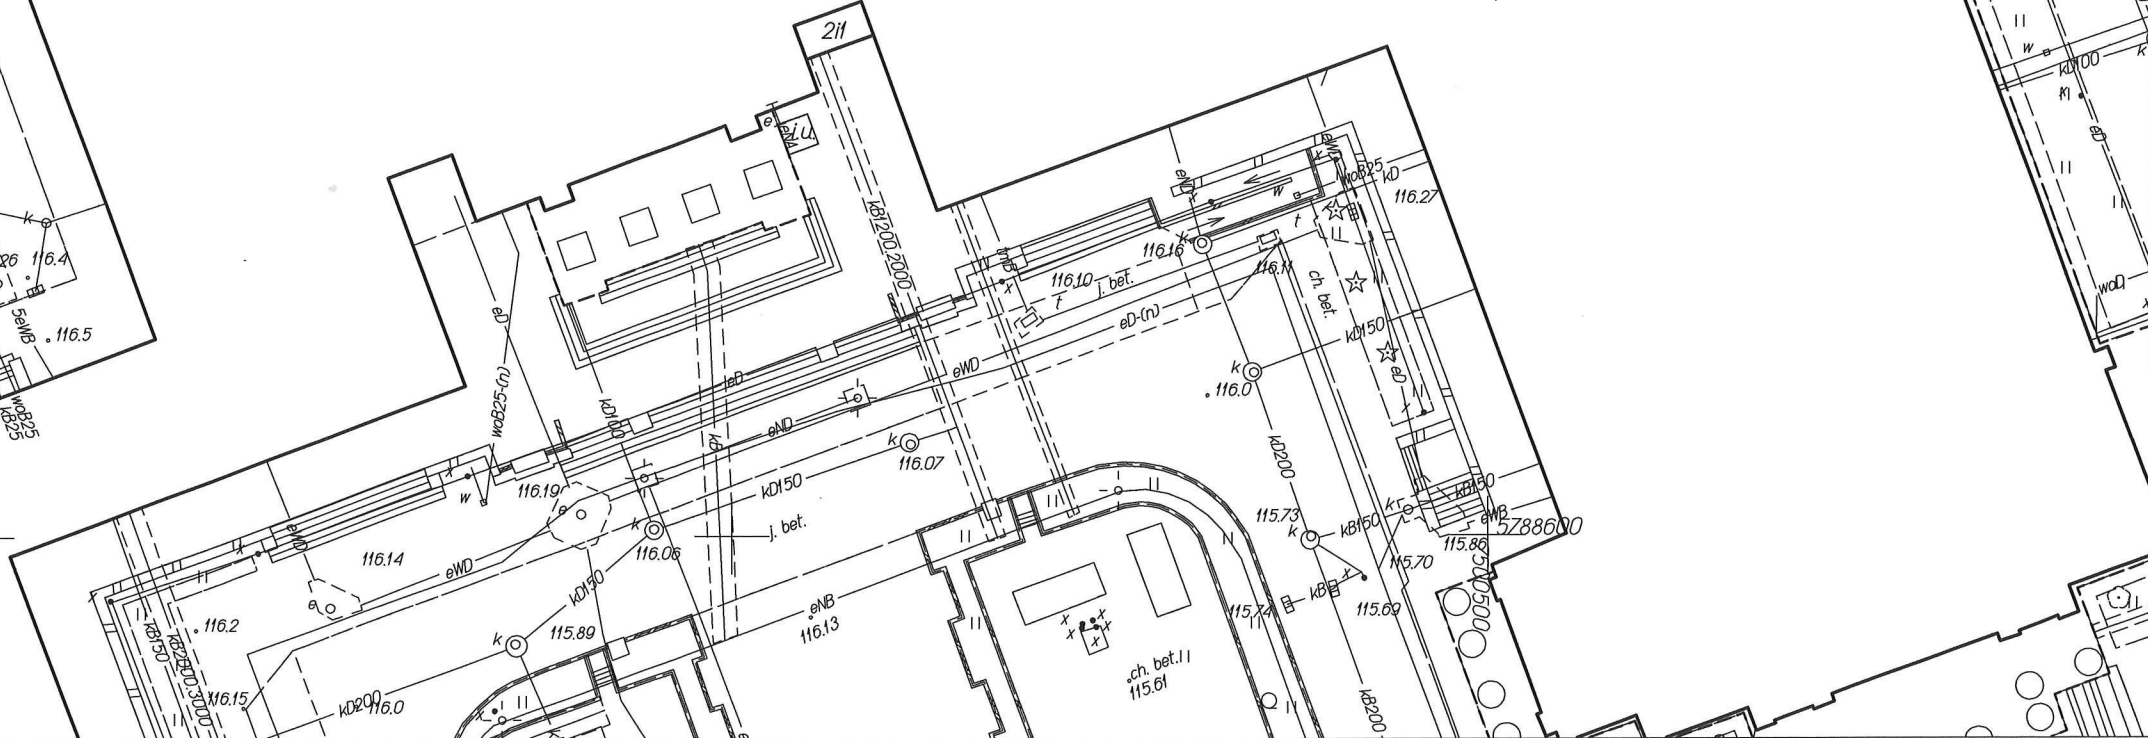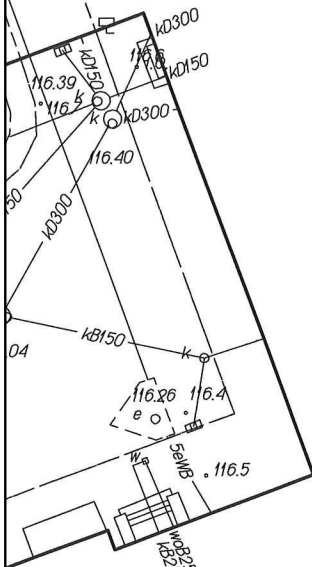

Leszek Legat dn.: 2019.12.04 godz: 14:42:53. Str. 1/1
7 Warszawa ul. Sandomierska 12
2000 7(21)

LEGENDA

1. - FOYER TEATRU DRAMATYCZNEGO

UWAGA
Wszystkie wymiary podane są w centymetrach.
Dokładność do 0,1 centymetra.
Wszystkie wymiary sprawdzić w naturze.

ROZPORZĄDZANIE MINISTRZOSTWA OPIEKUNSTWA, JAK TEŻ JEJEGO FRAGMENTÓW, W TYM WYCHODZĄCYCH RYSUNKÓW, A PONADTO UMIESZCZANIE
PRZEDKŁADANIE W JEDYNOJ KOPII, W TYM ELEKTRONICZNEJ, MECHANICZNEJ, FOTOKOPII, REPRODUKOWA, PRZEDKŁADU ORAZ
DOZWIOLNIENIE ZMIAN BEZ ZGODY AUTORA JEST ZABRONIONE I PODLEGA ODPOWIEDZIALNOŚCI FORMUŁY Z MOCY
ART.116,117,118 USTAWY Z DZIA 4 LUTEGO 1994 R. O PRAWIE AUTORSTWA I PRAWACH PODROBNI (DZIA NR 34, POZ. 23 Z 1994 R.)

INWESTYTOR:
POSADZKA FOYER TEATRU DRAMATYCZNEGO
w budynku Pałacu Kultury i Nauki w Warszawie
dz.ew.nr 24/35, obręb 5-03-09,
ident. działki. 146510_8.0309.24/35
Pl. Defilad 1, 00-901 Warszawa
Kategoria obiektu budowlanego IX - budynki kultury, nauki i oświaty

INWESTOR/ZLECENIODAWCA:
Miasto Stołeczne Warszawa
Pl. Bankowy 3/5, 00-950 Warszawa

Jednostka projektowa:
Architektura Projektu Realizacje Jerzy Zyzak
Zespół projektowy: mgr inż. arch. Jerzy Zyzak Nr uprawnień: spec. arch. MA/099/11 Podpis:
Sprawdzający:
Faza opracowania: POJEKT ARCHITEKTONICZNO-BUDOWLANY Branża: ARCHITEKTURA
Nazwa rysunku: SYTUACJA

Skala:	Arkusz:	Data edycji:	Revizja:
1:500	1/1	15.11.2024	0
Nr projektu:	Indeks faz:	Nr rysunku:	
P_2411	PAB	ARCH-S1-01-00	28