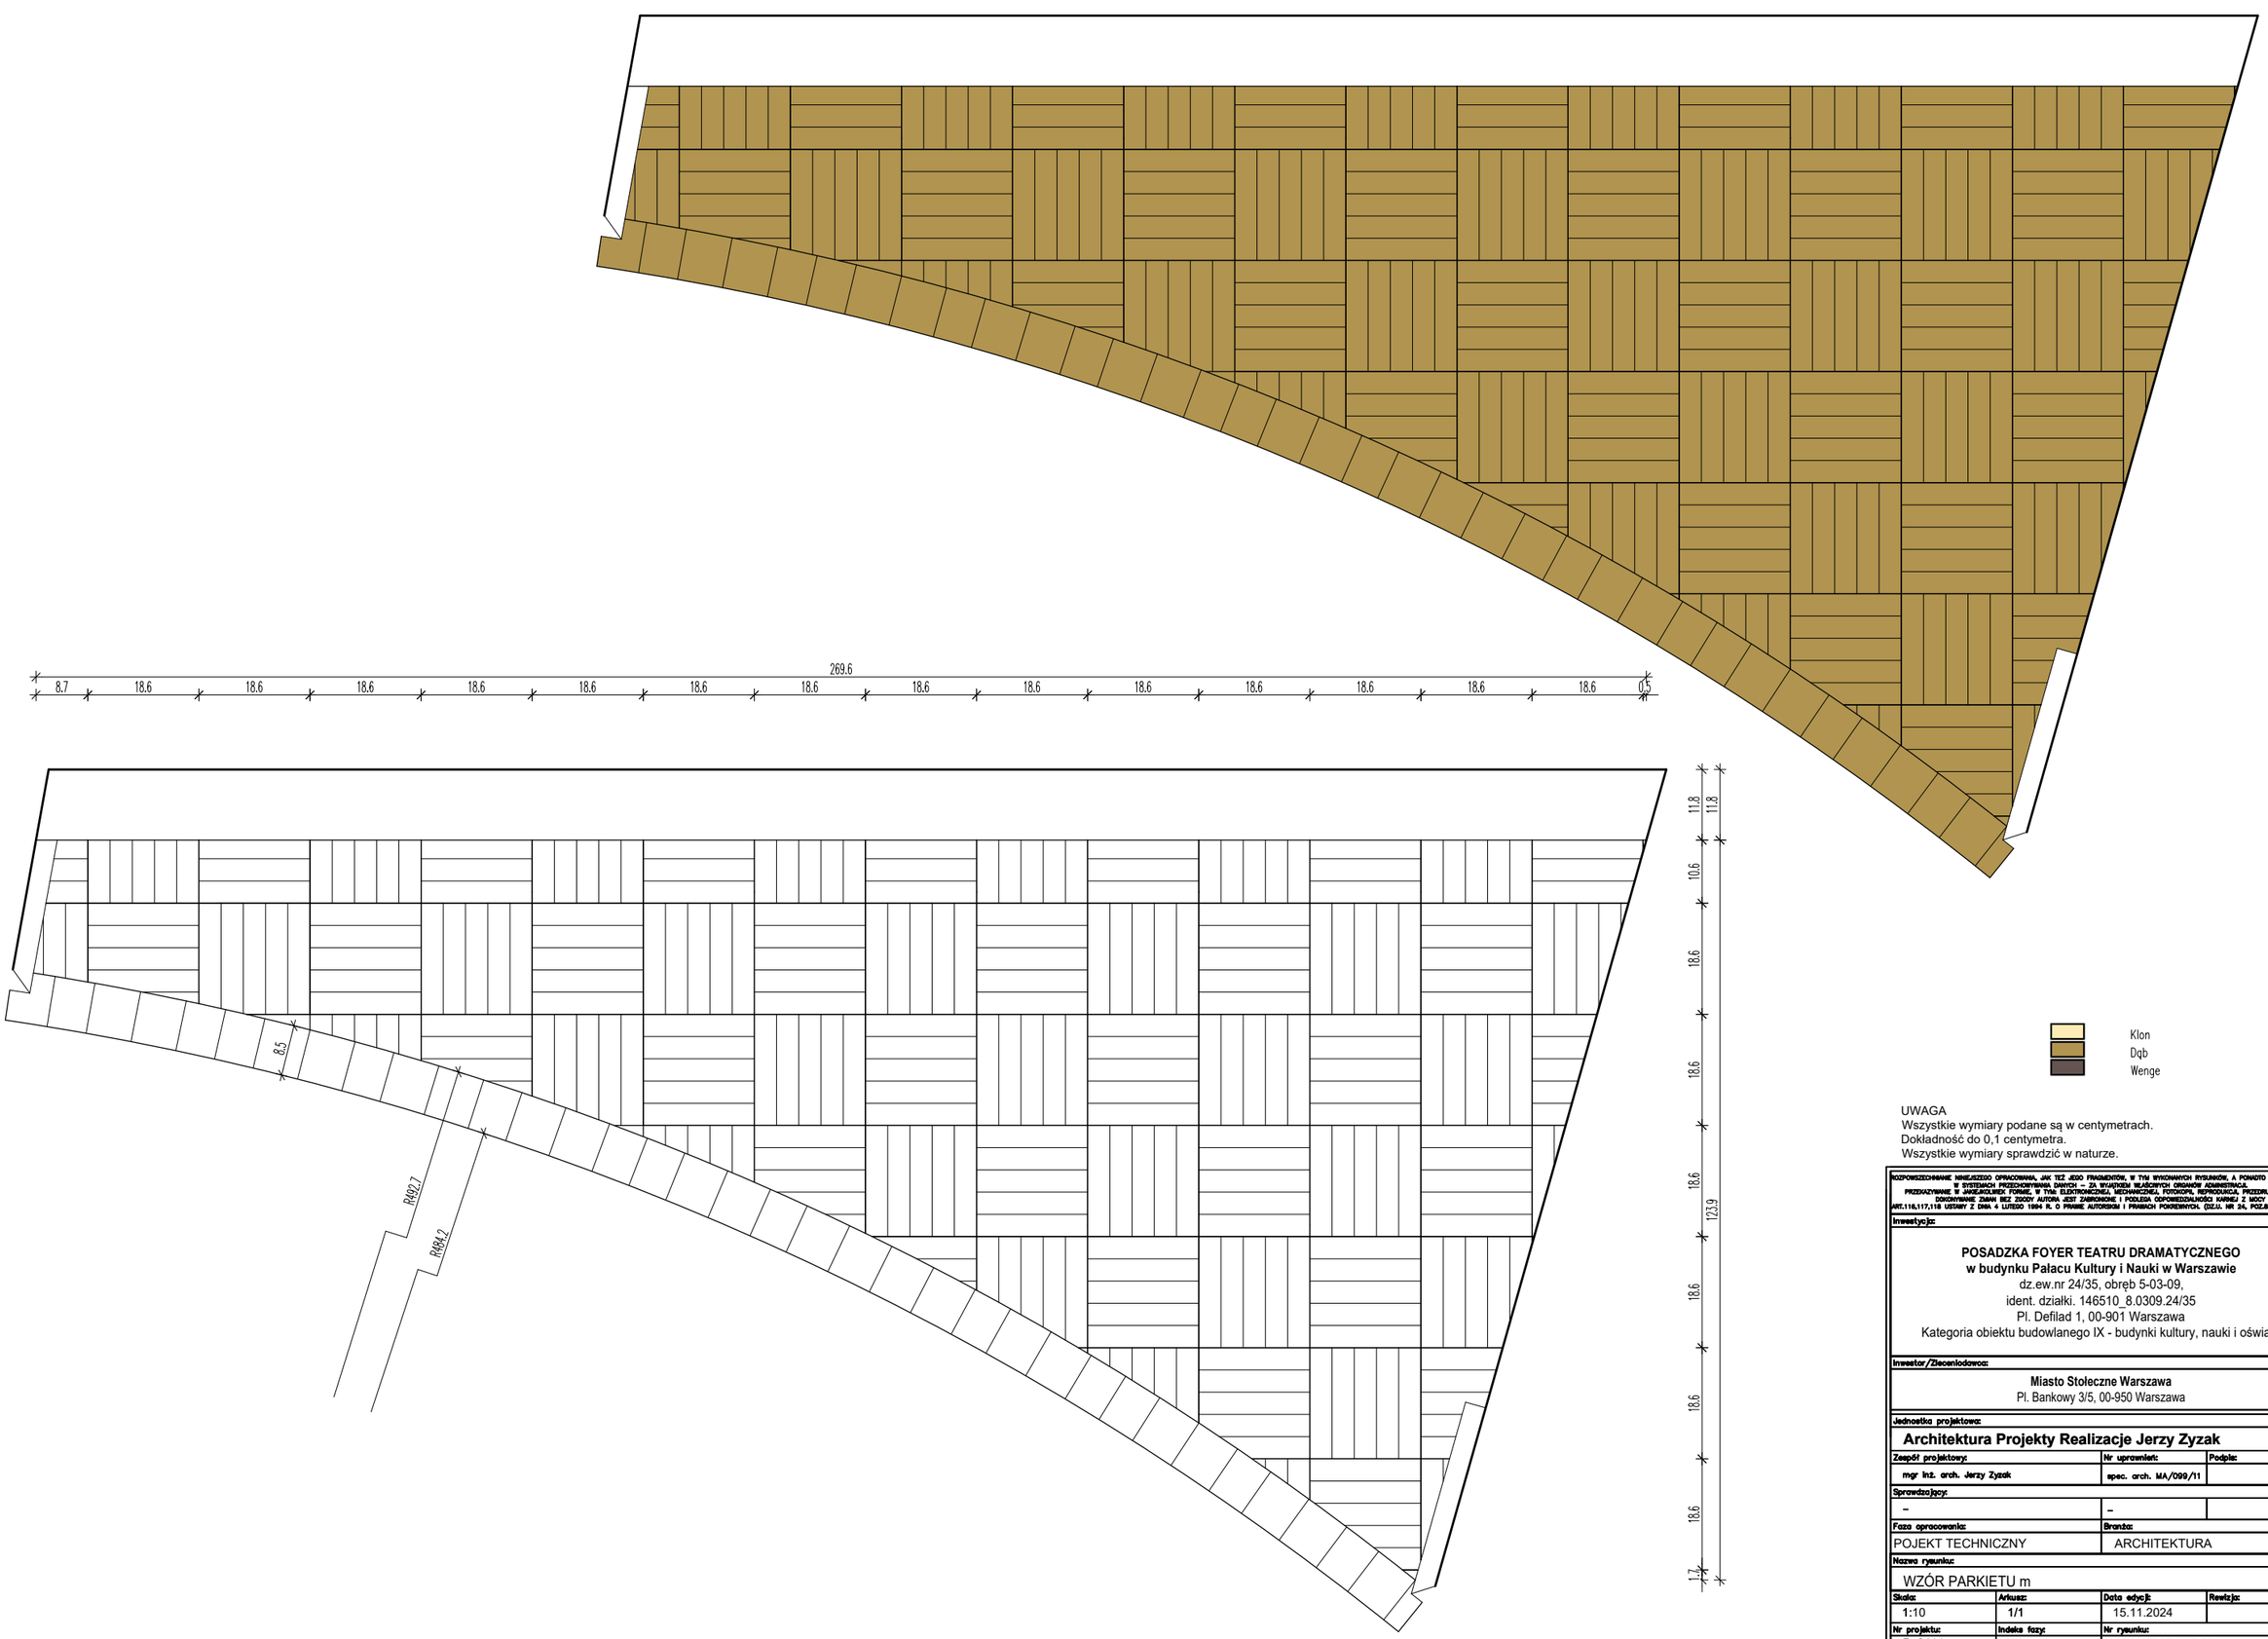

Klon
Dąb
Wenge

UWAGA
Wszystkie wymiary podane są w centymetrach.
Dokładność do 0,1 centymetra.
Wszystkie wymiary sprawdzić w naturze.

ROZPOWSZECHNIANIE NINIEJSZEGO OPRACOWANIA, JAK TEŻ JEGO FRAGMENTÓW, W TYM WYKONANYCH RYSUNKÓW, A PONADTO UMIESZCZANIE W SYSTEMACH PRZECHOWYWANIA DANYCH – ZA WYJĄTKIEM WŁAŚCIWYCH ORGANÓW ADMINISTRACJI, PRZEKAZYWANIE W JAKIEJKOLWIEK FORMIE, W TYM ELEKTRONICZNEJ, MECHANICZNEJ, FOTOKOPII, REPRODUKCJA, PRZEDRUKU ORAZ DOKONYWANIE ZMIAN BEZ ZGODY AUTORA JEST ZABRONIONE I PODLEGA ODPOWIEDZIALNOŚCI KARNEJ Z MOCY ART.116,117,118 USTAWY Z DNIA 4 LUTEGO 1994 R. O PRAWIE AUTORSKIM I PRAWACH POKREWNYCH. (DZ.U. NR 24, POZ.83 Z 1994 R.)

Inwestycja:

POSADZKA FOYER TEATRU DRAMATYCZNEGO
w budynku Pałacu Kultury i Nauki w Warszawie
dz.ew.nr 24/35, obręb 5-03-09,
ident. działki. 146510_8.0309.24/35
Pl. Defilad 1, 00-901 Warszawa
Kategoria obiektu budowlanego IX - budynki kultury, nauki i oświaty

Inwestor/Zleceniodawca:

Miasto Stołeczne Warszawa
Pl. Bankowy 3/5, 00-950 Warszawa

Jednostka projektowa:

Architektura Projekty Realizacje Jerzy Zyzak

Zespół projektowy:	Nr uprawnień:	Podpis:
mgr inż. arch. Jerzy Zyzak	spec. arch. MA/099/11	
Sprawdzający:		
–	–	

Faza opracowania:	Branża:
POJEKT TECHNICZNY	ARCHITEKTURA

Nazwa rysunku:

WZÓR PARKIETU m

Skala:	Arkusz:	Data edycji:	Rewizja:
1:10	1/1	15.11.2024	
Nr projektu:	**Indeks fazy:**	**Nr rysunku:**	
P_2411	PT	ARCHT-03-116-00	129