


PKiN—strefa „Je”. Rzut poziomy 2-eg kond. na poziomie 3.90. Rys.nr.I-Je-05-4. Skala 1:100

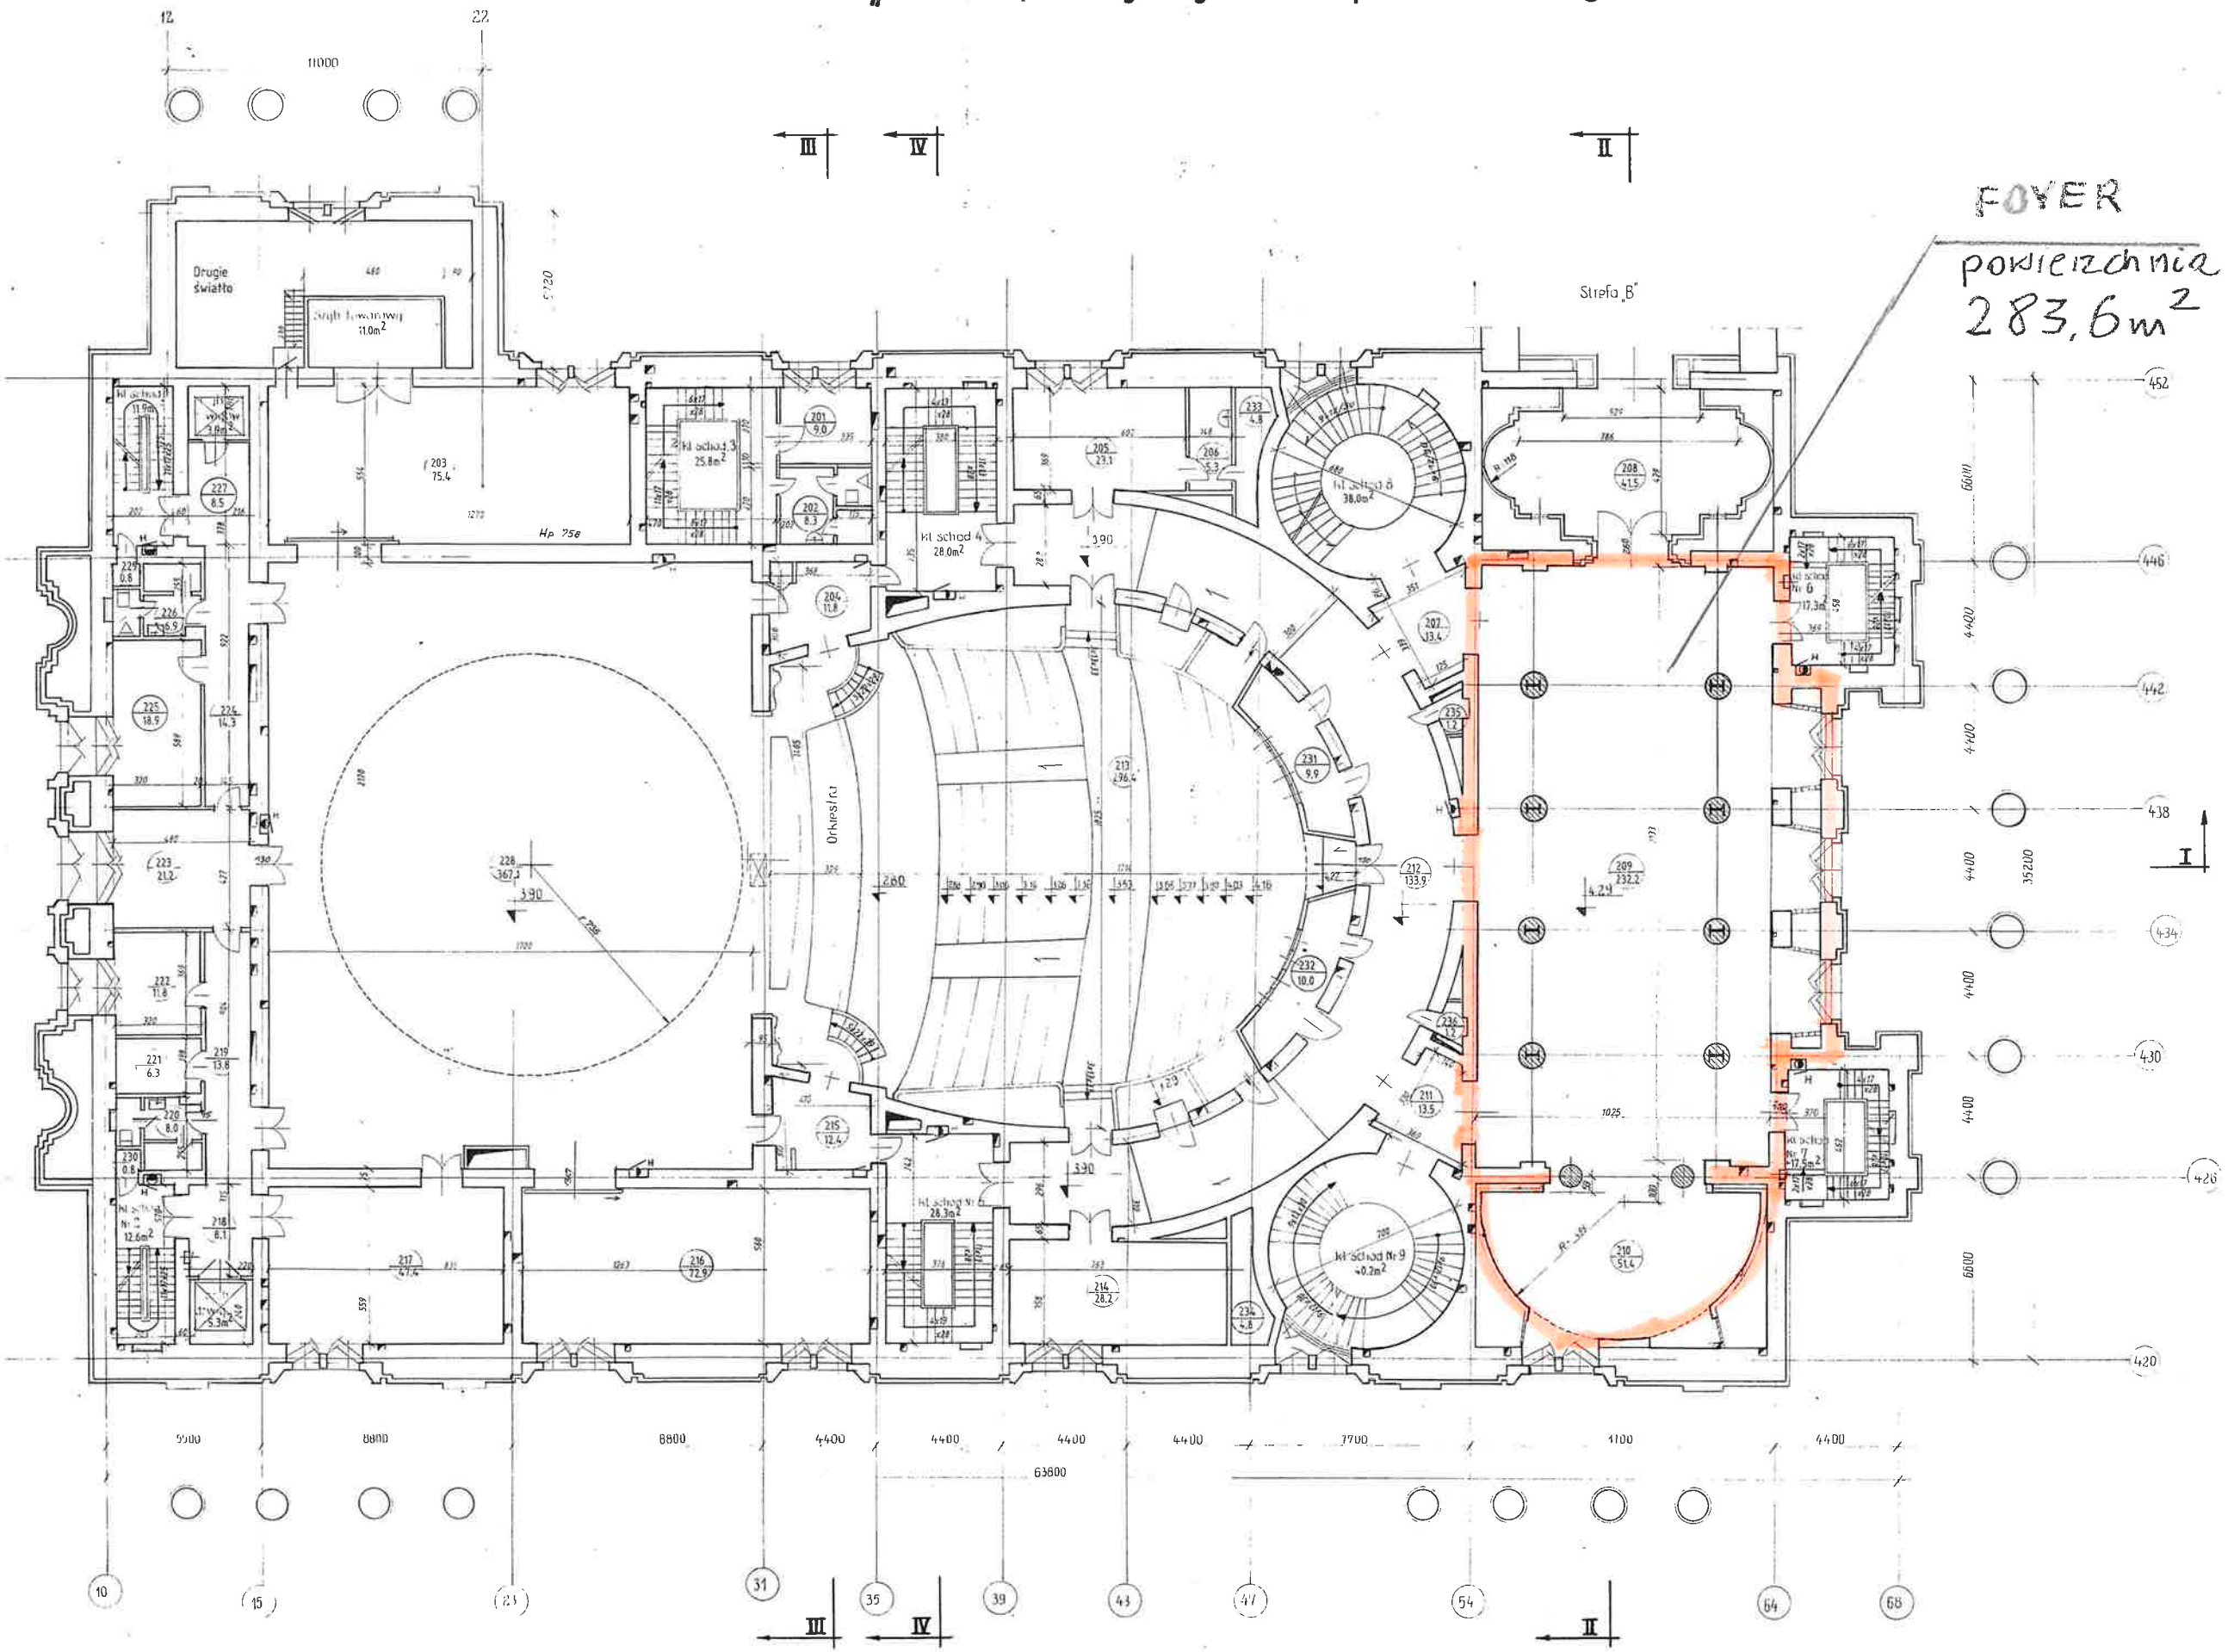

I.p.	Wykaz pomieszczeń	Nr pom.	Pow. m ²	Dopuszcz. obciążenie w kg/m ²	Podłogi
1	Magazyn	203	75.4	400	Deski
2	Palamia	201	9.0	400	Parkiet
3	Toaleta	202	8.3	400	Terakota
4	Pokoje wyjściowe na scenę	204	11.8	400	Parkiet
5	Gabinet lekarski	205	23.1	400	Terakota
6	Pomieszczenie gospod.	206	5.3	400	
7	Przejście do kuliarów	207	13.4	400	Parkiet
8	Sala Mikotajskiej	208	4.15	400	
9	Foyer	209	232.2	400	
10	Saloniki	210	51.4	400	
11	Przejście do kuliarów	211	13.5	400	
12	kuliary	212	133.9	400	
13	Widownia	213	296.4	400	
14	Palamia	214	28.2	400	
15	Pokoje wyjściowe na scenę	215	12.4	400	
16	Magazyn	216	72.9	400	Deski
17	Magazyn	217	4.74	400	
18	Hall szwagrowy	218	8.1	400	Parkiet
19	korytarz	219	13.8	200	
20	Toaleta damska	220	8.0	200	Terakota
21	Magazyn elektryków	221	0.3	200	Parkiet
22	Pomieszczenie elektryków	222	11.8	200	
23	Pokoje wypoczynkowe	223	21.2	200	
24	korytarz	224	14.3	200	
25	Pomieszczenie strażaka	225	18.9	200	Terakota
26	Toaleta męska	226	6.9	200	
27	Hall szwagrowy	227	8.5	400	Parkiet
28	Scena	228	367.1		Deski
29	Szyb	229	0.8	200	Cement
30		230	0.8	200	
31	Pomieszczenie oświetlenia	231	9.9	400	Deski
32	Pomieszczenie akustyka	232	10.0	400	
33	Szyb	233	4.8	400	Cement
34		234	4.8	400	
35		235	1.2	200	
36		236	1.3	200	
37	Klatki schodowe	1 - 9	219.6		marmur, par lastriki ko
38	Szyby dźwigowe		20.2		

Wykaz powierzchni		2-kond.
Powierzchnia podstawowa	Pp	663.5
Powierzchnia pomocnicza	Pd	701.3
Powierzchnia użytkowa	Pu	1364.8
Powierzchnia ruchu	Pr	469.5
Powierzchnia netto	Pn	1834.3

RYSEK UAKTUALNIONO
w/ stan na 11.09.2002

RYSEK UAKTUALNIONO
w/ stan na 11.09.2002