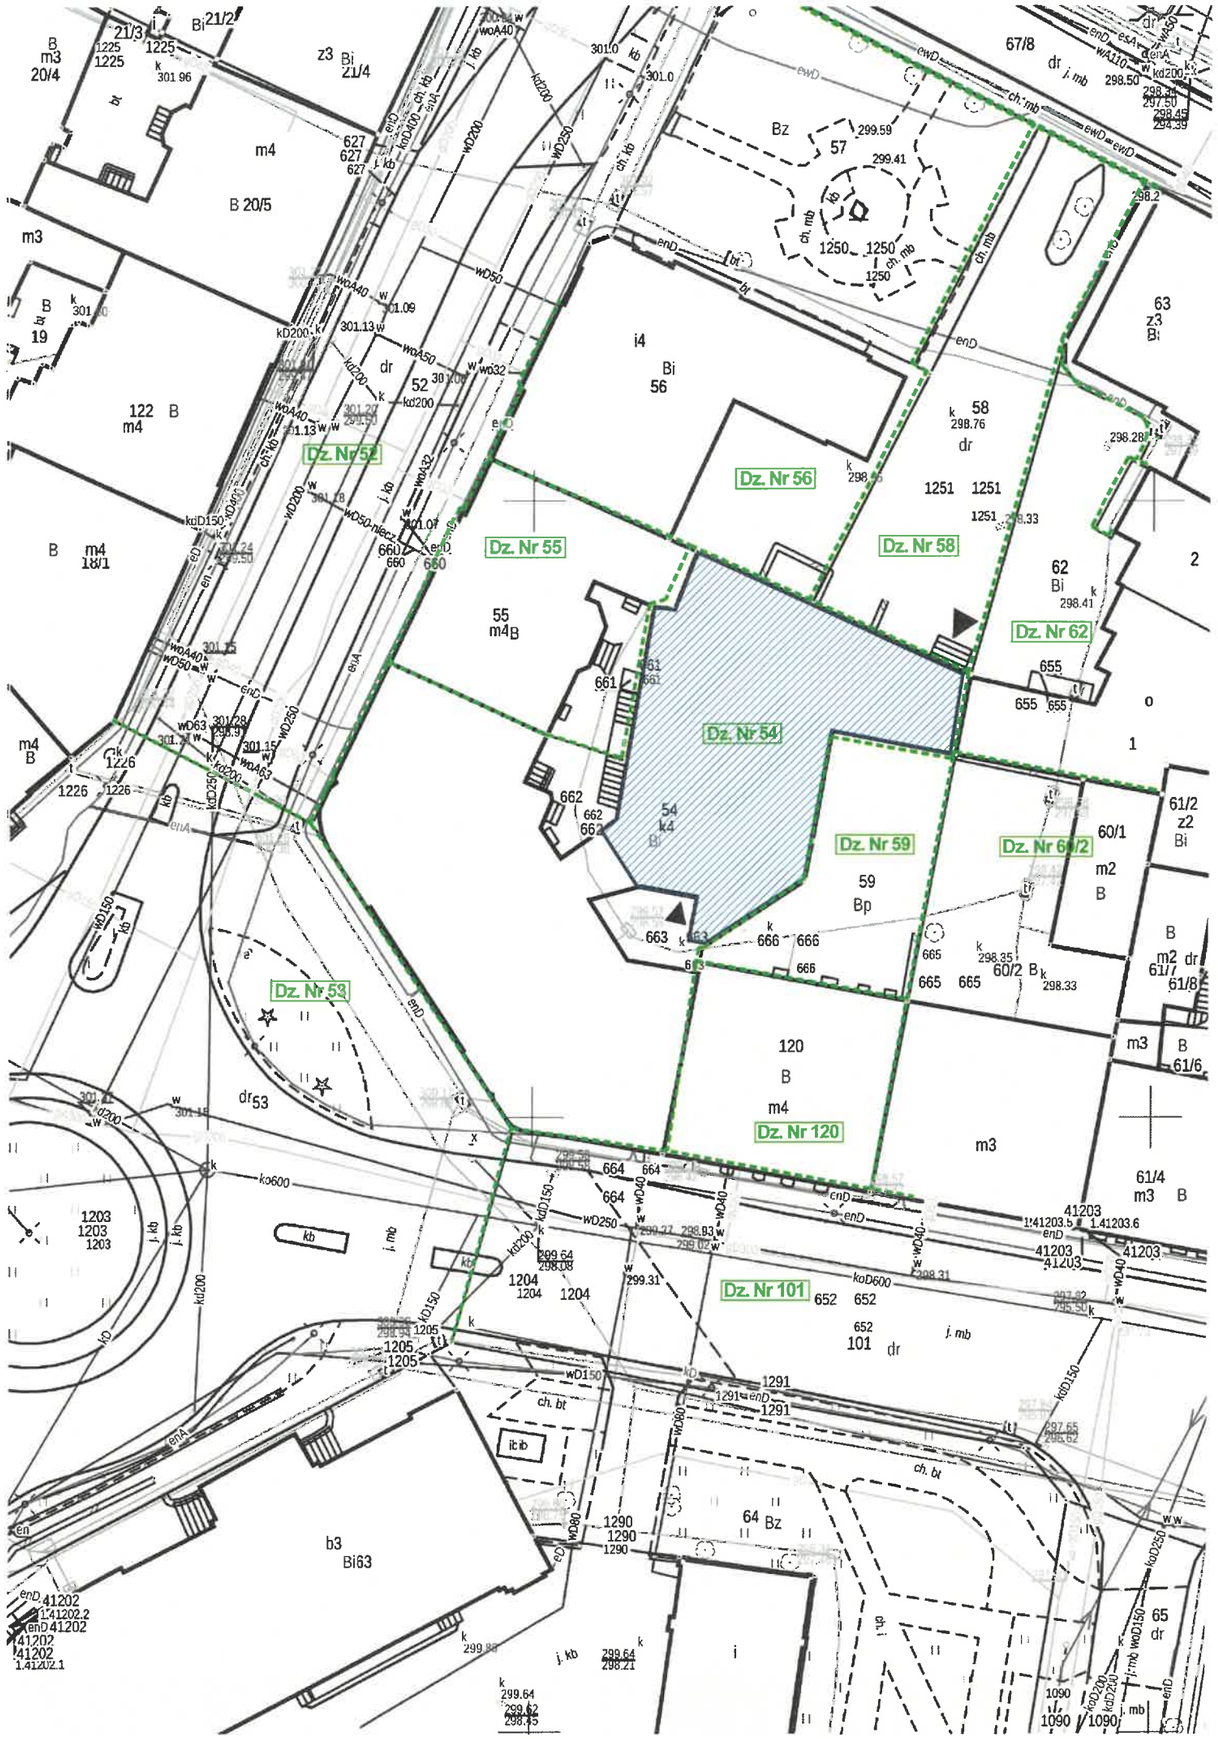

Uwaga

RYSUNEK NIE MOŻE SŁUŻYĆ CELOM WYKONAWCZYM

WSZYSTKIE WYMIARY NALEŻY BEZWZGLĘNIE SPRAWDZIĆ NA BUDOWIE.

PROJEKT NALEŻY ROZPATRYWAĆ ŁĄCZNIE Z OPISEM TECHNICZNYM, PROJEKTAMI BRANŻOWYMI ORAZ WSZYSTKIMI OPRACOWANIAMI, KTÓRE WCHODZĄ W SKŁAD DOKUMENTACJI

Legenda

- GRANICE DZIAŁEK
- Dz. Nr 224 — NUMERY DZIAŁEK
- BUDYNEK SALI WIDOWISKOWEJ OBJĘTEJ PRZEBUDOWĄ I REMONTEM STOPU

Lokalizacja

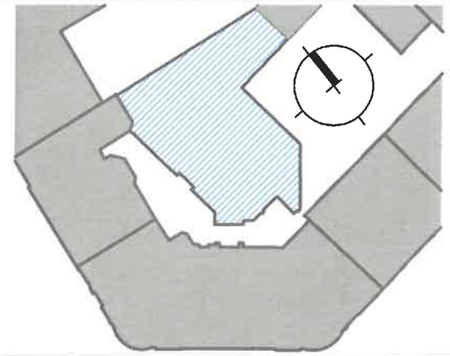

Inwestor

KŁODZKI OŚRODEK KULTURY
pl. Władysława Jagiełły 1
57-300 Kłodzko

Projektant

CREOPROJECT Sp. z o. o.
ul.Stanisława Staszica 4a
50-221 Wrocław
tel. 605676214, tel+fax 071/ 7181618

Projekt

PRZEBUDOWA I REMONT KONSTUKCJI STOPRU SALI WIDOWISKOWEJ W BUDYNKU KŁODZKIEGO OŚRODKA KULTURY PRZY PLACU W. JAGIEŁŁY 1 W KŁODZKU

PL. WŁADYSŁAWA JAGIEŁŁY 1
57-300 KŁODZKO
DZ. NR 54; AR-1; OBRĘB 0010 CENTRUM

Imię i nazwisko projektanta	mgr inż. architekt Bartosz Żmuda	Podpis projektanta
Numer uprawnień budowlanych	15/04/DOIA	
Data sporządzenia	15 maj 2025 r.	
Imię i nazwisko projektanta sprawdzającego	mgr inż. architekt Maciej Łubocki	Podpis projektanta sprawdzającego
Numer uprawnień budowlanych	103/94/UW	
Data sporządzenia	15 maj 2025 r.	

Rysunek

LOKALIZACJA

Etap projektu: PROJEKT ARCHITEKTONICZNO-BUDOWLANY

Skala rysunku	Numer rysunku	Rewizja
1:500	A001	-