



PRZEKRÓJ B-B

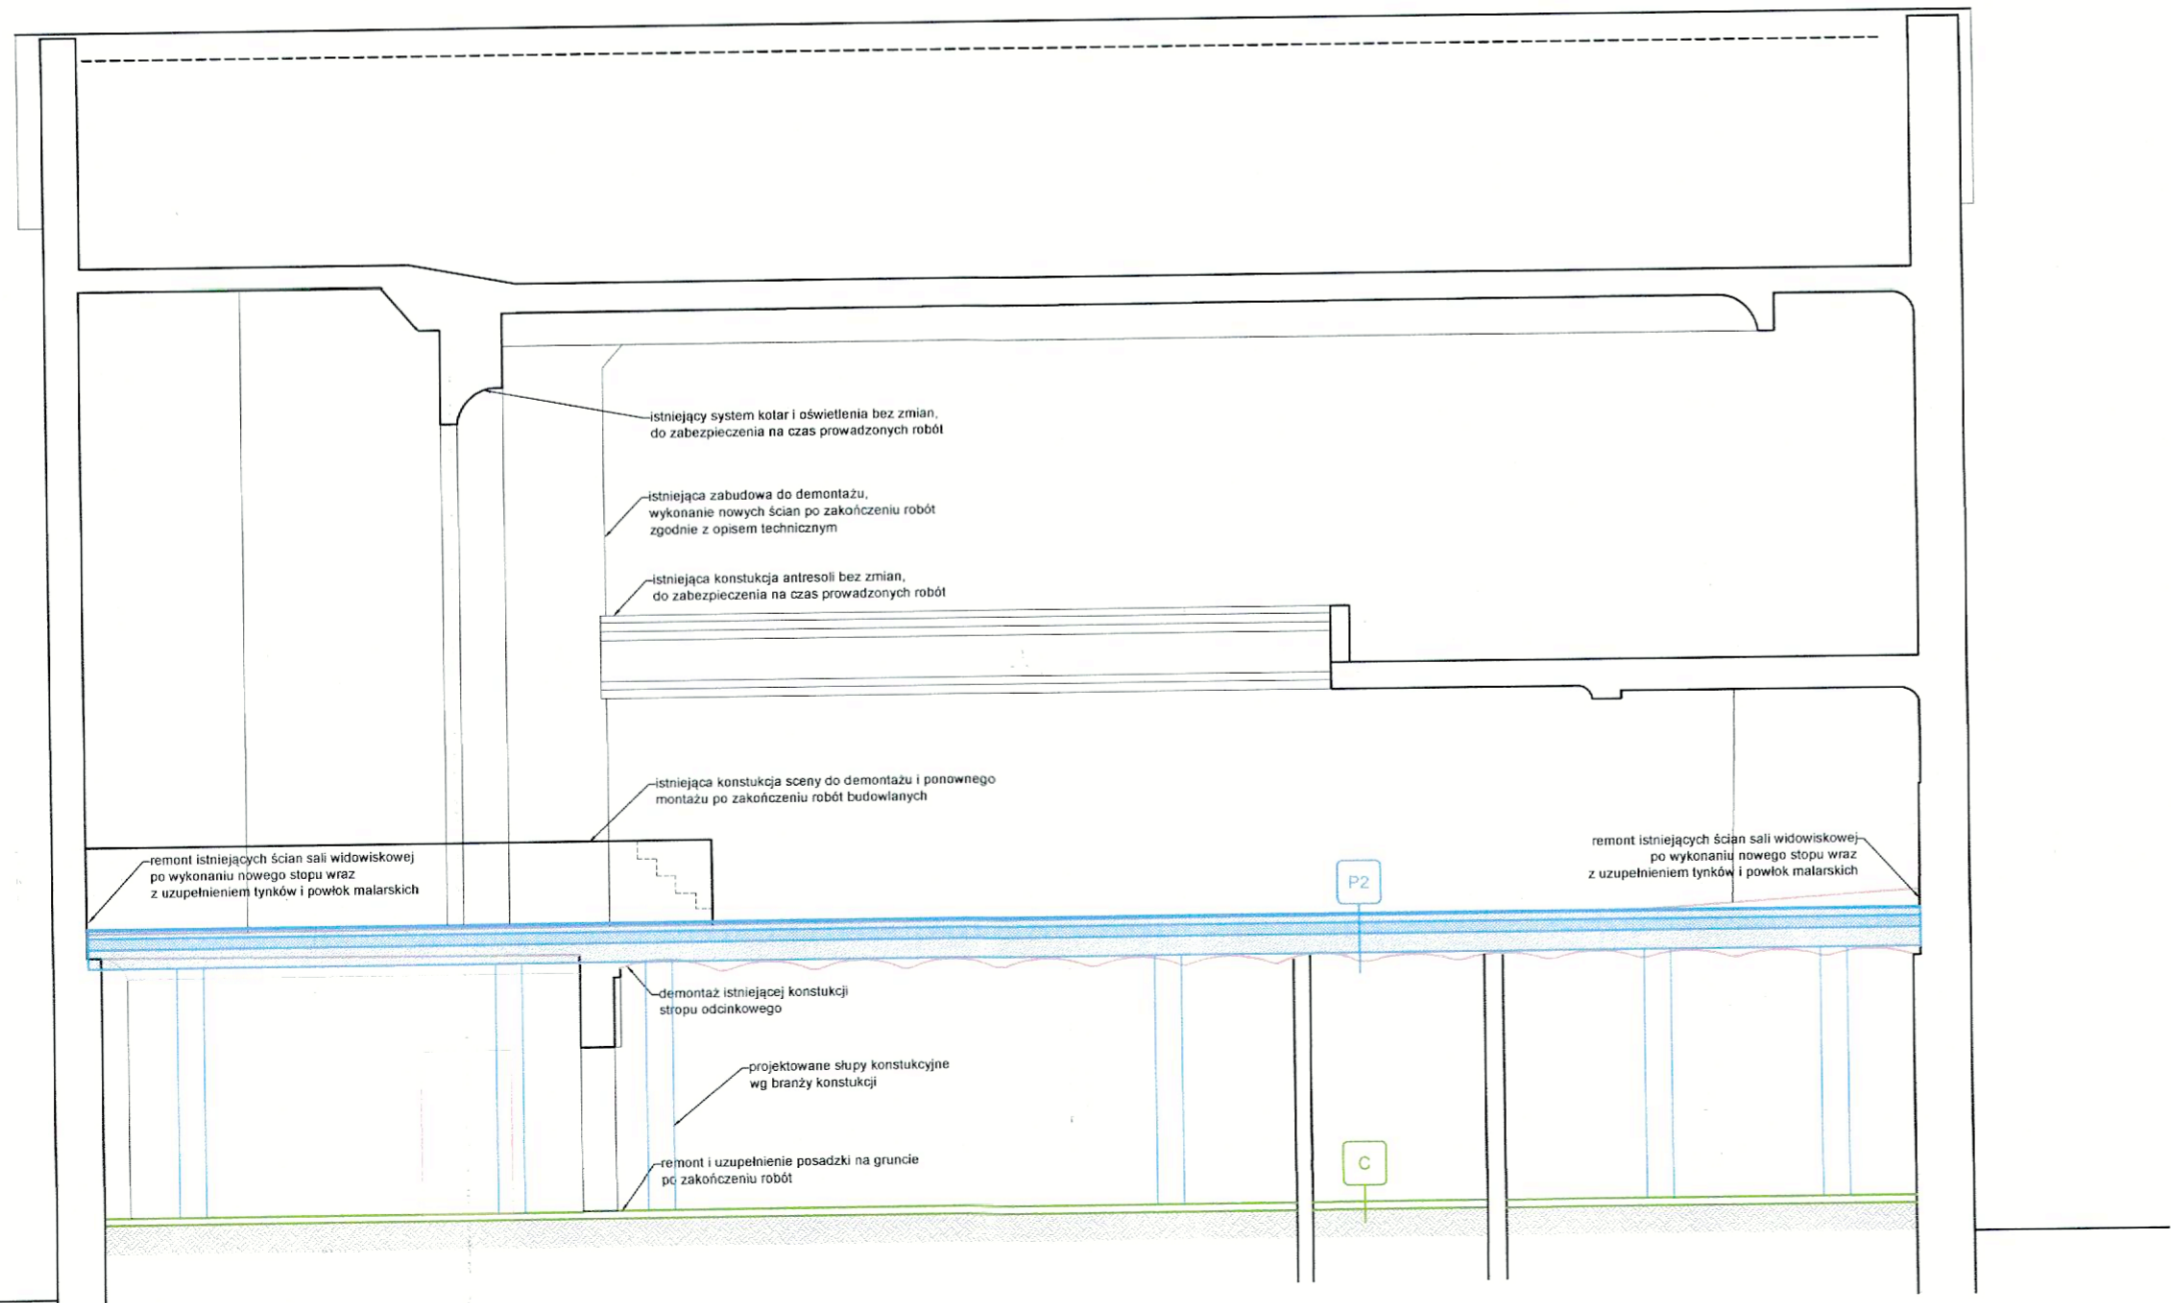

PRZEKRÓJ A-A

Legenda	
	ŚCIANY / ELEMENTY ISTNIEJĄCE BEZ ZMIAN
	ŚCIANY/STOPY PROJEKTOWANE
	DEMONTAŻE / ROZBIÓRKI
	ZAKRES REMONTU ISTNIEJĄCEGO STOPU ODCINKOWEGO WRAZ ZE SCHODAMI
	ZAKRES PRZEBUDOWY ISTNIEJĄCEGO STOPU I WYKONANIE NOWEJ KONSTRUKCJI NOŚNEJ
	ISTNIEJĄCA INSTALACJA OGRZEWANIA BEZ ZMIAN, DO ZABEZPIECZENIA NA CZAS PROWADZENIA ROBÓT
	DEMONTAŻ ISTNIEJĄCYCH SCHODÓW NA CZAS PROWADZENIA ROBÓT, WYKONANIE NOWYCH SCHODÓW ZGODNIE Z OPISEM TECHNICZNYM
	REMONT ISTNIEJĄCYCH BIEGÓW SCHODOWYCH ZGODNIE Z OPISEM TECHNICZNYM
	REMONT I UZUPEŁNIENIE ISTNIEJĄCEJ POSADZKI NA GRUNCIE PO ZAKOŃCZENIU ROBÓT BUDOWLANYCH

Przegrody	
P1	ISTNIEJĄCY STOP ODCINKOWY REI120 (pom. techniczne) żywicą poliuretanową wylewka betonowa zbrojona przeciwskurczowo min. 5,00 izolacja przeciwwilgociowa z folii x2 układana na ceramzycie wypełnienie ceramzytem przestrzeni po zdjęciu starych zasypów (szpryca cementem dla ustabilizowania) ist. strop odcinkowy z cegły pełnej 12,00 tynk np. mcr TECWOOL F t. Mercor po zdjęciu ist. wypraw tynkarskich 3,00
P2	PROJEKTOWANY STROP MIĘDZYKONDYGNACYJNY REI120 wykładzina na kleju 1,00 wylewka wyrównawcza wylewka cementowa zbrojona przeciwskurczowo 10,00 izolacja wodochronna z membrany polimerowej wywiniętej na ściany np. ULTRASEAL XP t. CETCO lub równoważna styropian akustyczny twardy, A= 0,045 W/mK np. Therm Expert Podłoga Acoustic t. KNAUF 15,00 hydroizolacja 2x z folii PCV FOLGAL-1 lub równow. 25,00 strop żelbetonowy wg P_K powłoka malarska do betonu

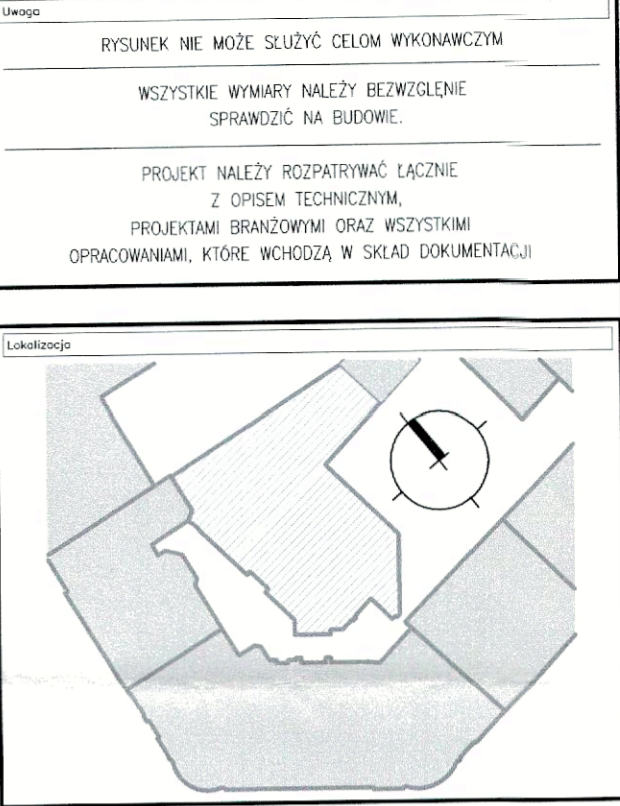

Uwaga		
RYSUNEK NIE MOŻE SŁUżyć CEŁOM WYKONAWCZYM		
WSZYSTKIE WYMIARY NALEŻY BEZWZGLĘDNE SPRAWDZIĆ NA BUDOWIE.		
PROJEKT NALEŻY ROZPATRYWAĆ ŁĄCZNIE Z OPISEM TECHNICZNYM, PROJEKTAMI BRANŻOWYMI ORAZ WSZYSTKIMI OPRACOWANAMI, KTÓRE WCHODZĄ W SKŁAD DOKUMENTACJI		
Lokalizacja		
Inwestor		
KŁODZKI OŚRODEK KULTURY pl. Władysława Jagiełły 1 57-300 Kłodzko		
Projektant		
CREOPROJECT Sp. z o. o. ul. Stanisława Staszica 4a 50-221 Wrocław tel. 605676214, tel+fax 071/ 7181618		
Projekt		
PRZEBUDOWA I REMONT KONSTRUKCJI STOPU SALI WIDOWISKOWEJ W BUDYNKU KŁODZKIEGO OŚRODKA KULTURY PRZY PLACU W. JAGIEŁŁY 1 W KŁODZKU		
PL. WŁADYSŁAWA JAGIEŁŁY 1 57-300 KŁODZKO DZ. NR 54; AR-1; OBREB 0010 CENTRUM		
Imię i nazwisko projektanta	mgr inż. architekt Bartosz Żmuda	Podpis projektanta
Numer uprawnień budowlanych	15/04/DOIA	
Data sporządzenia	15 maj 2025 r.	
Imię i nazwisko projektanta sprawdzającego	mgr inż. architekt Maciej Łubocki	Podpis projektanta sprawdzającego
Numer uprawnień budowlanych	103/94/UW	
Data sporządzenia	15 maj 2025 r.	
Imię i nazwisko projektanta konstrukcji	mgr inż. Andrzej Charabin	Podpis projektanta konstrukcji
Numer uprawnień budowlanych	DOŚ/0218/PBKb/18	
Data sporządzenia	15 maj 2025 r.	
Imię i nazwisko proj. sprawdzającego konstrukcji	mgr inż. Mikołaj Mach	Podpis projektanta sprawdzającego konstrukcji
Numer uprawnień budowlanych	DOŚ/0007/PBKb/17	
Data sporządzenia	15 maj 2025 r.	
Rysunek		
PRZEKROJE		
Etap projektu PROJEKT ARCHITEKTONICZNO-BUDOWLANY		
Skala rysunku	Numer rysunku	Revizja
1:100	A004	