


LEGENDA

- Ściany istniejąca
- Zamurowania
- Wyburzenia
- Magazyn, odtworzenie stropu - 390,24 m²
- Magazyn, obecnie biura - 425,14 m²
- Pomieszczenia objęte projektem IMAGO MUNDI (FENIX)
- Wentylacja mechaniczna i klimatyzacja

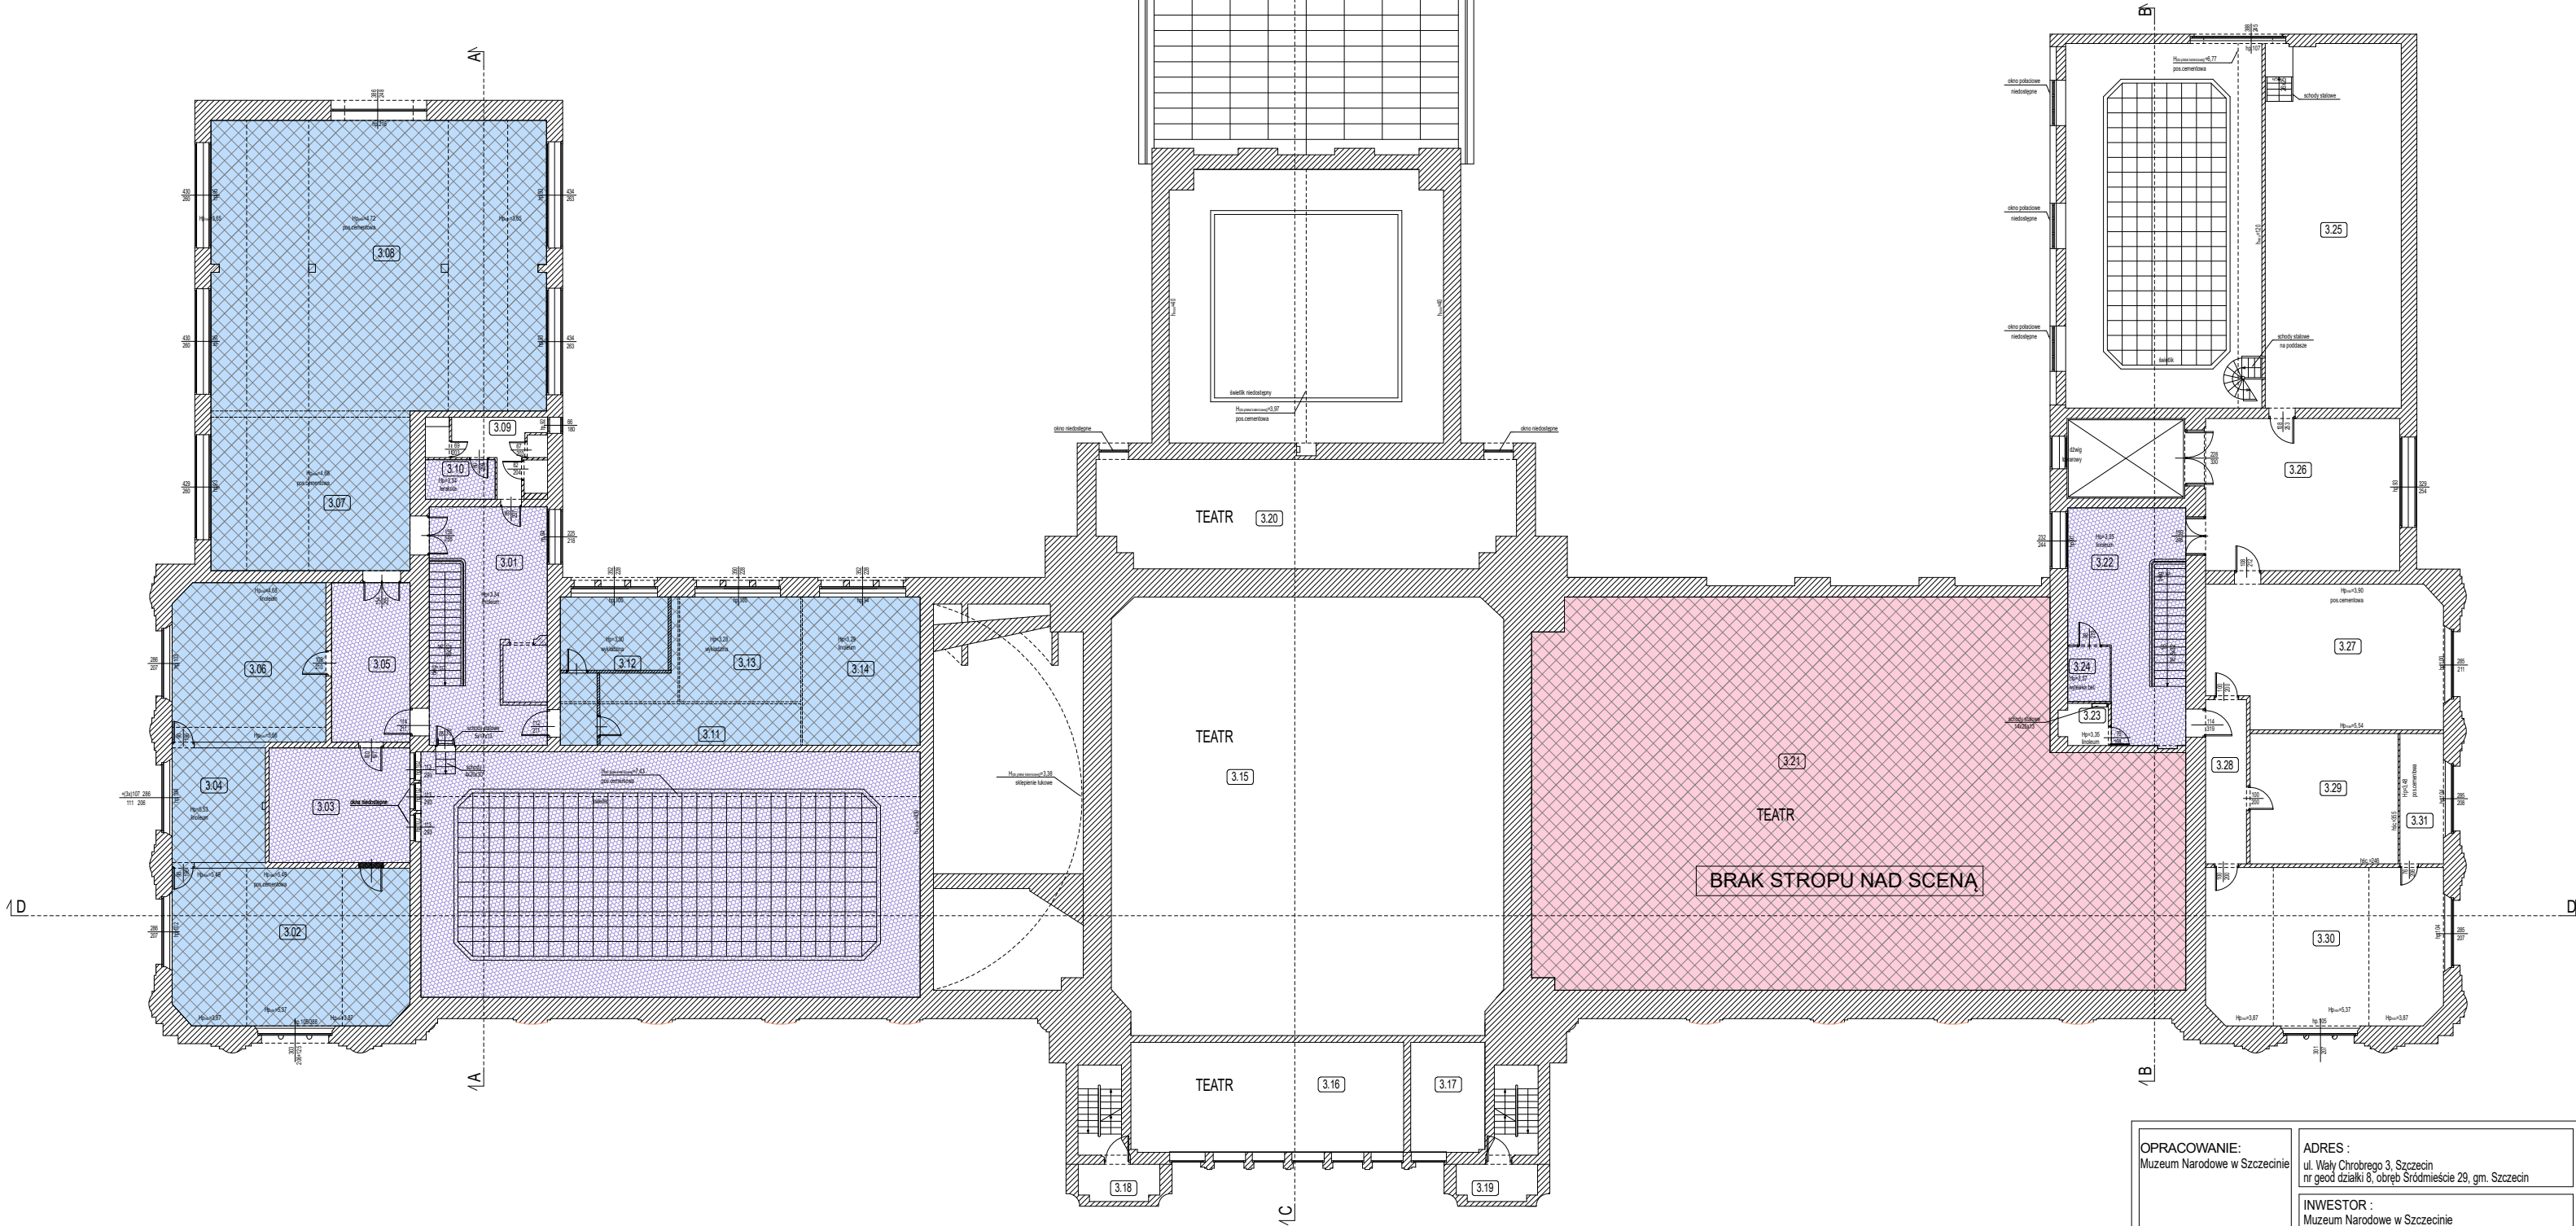

OPRACOWANIE:
Muzeum Narodowe w Szczecinie

ADRES :
ul. Wały Chrobrego 3, Szczecin
nr geod. działki 8, obręb Śródmieście 29, gm. Szczecin

INWESTOR :
Muzeum Narodowe w Szczecinie
ul. Staromłyńska 27, 70-561 Szczecin

TEMAT :
Przebudowa zabytkowego gmachu Muzeum
Narodowego w Szczecinie przy ul. Wały
Chrobrego 3

RYSUNEK :
RZUT III PIĘTRA
koncepcja

SKALA :	MIEJSCE I DATA	NR RYS:
1:250	Szczecin, marzec 2025r.	5