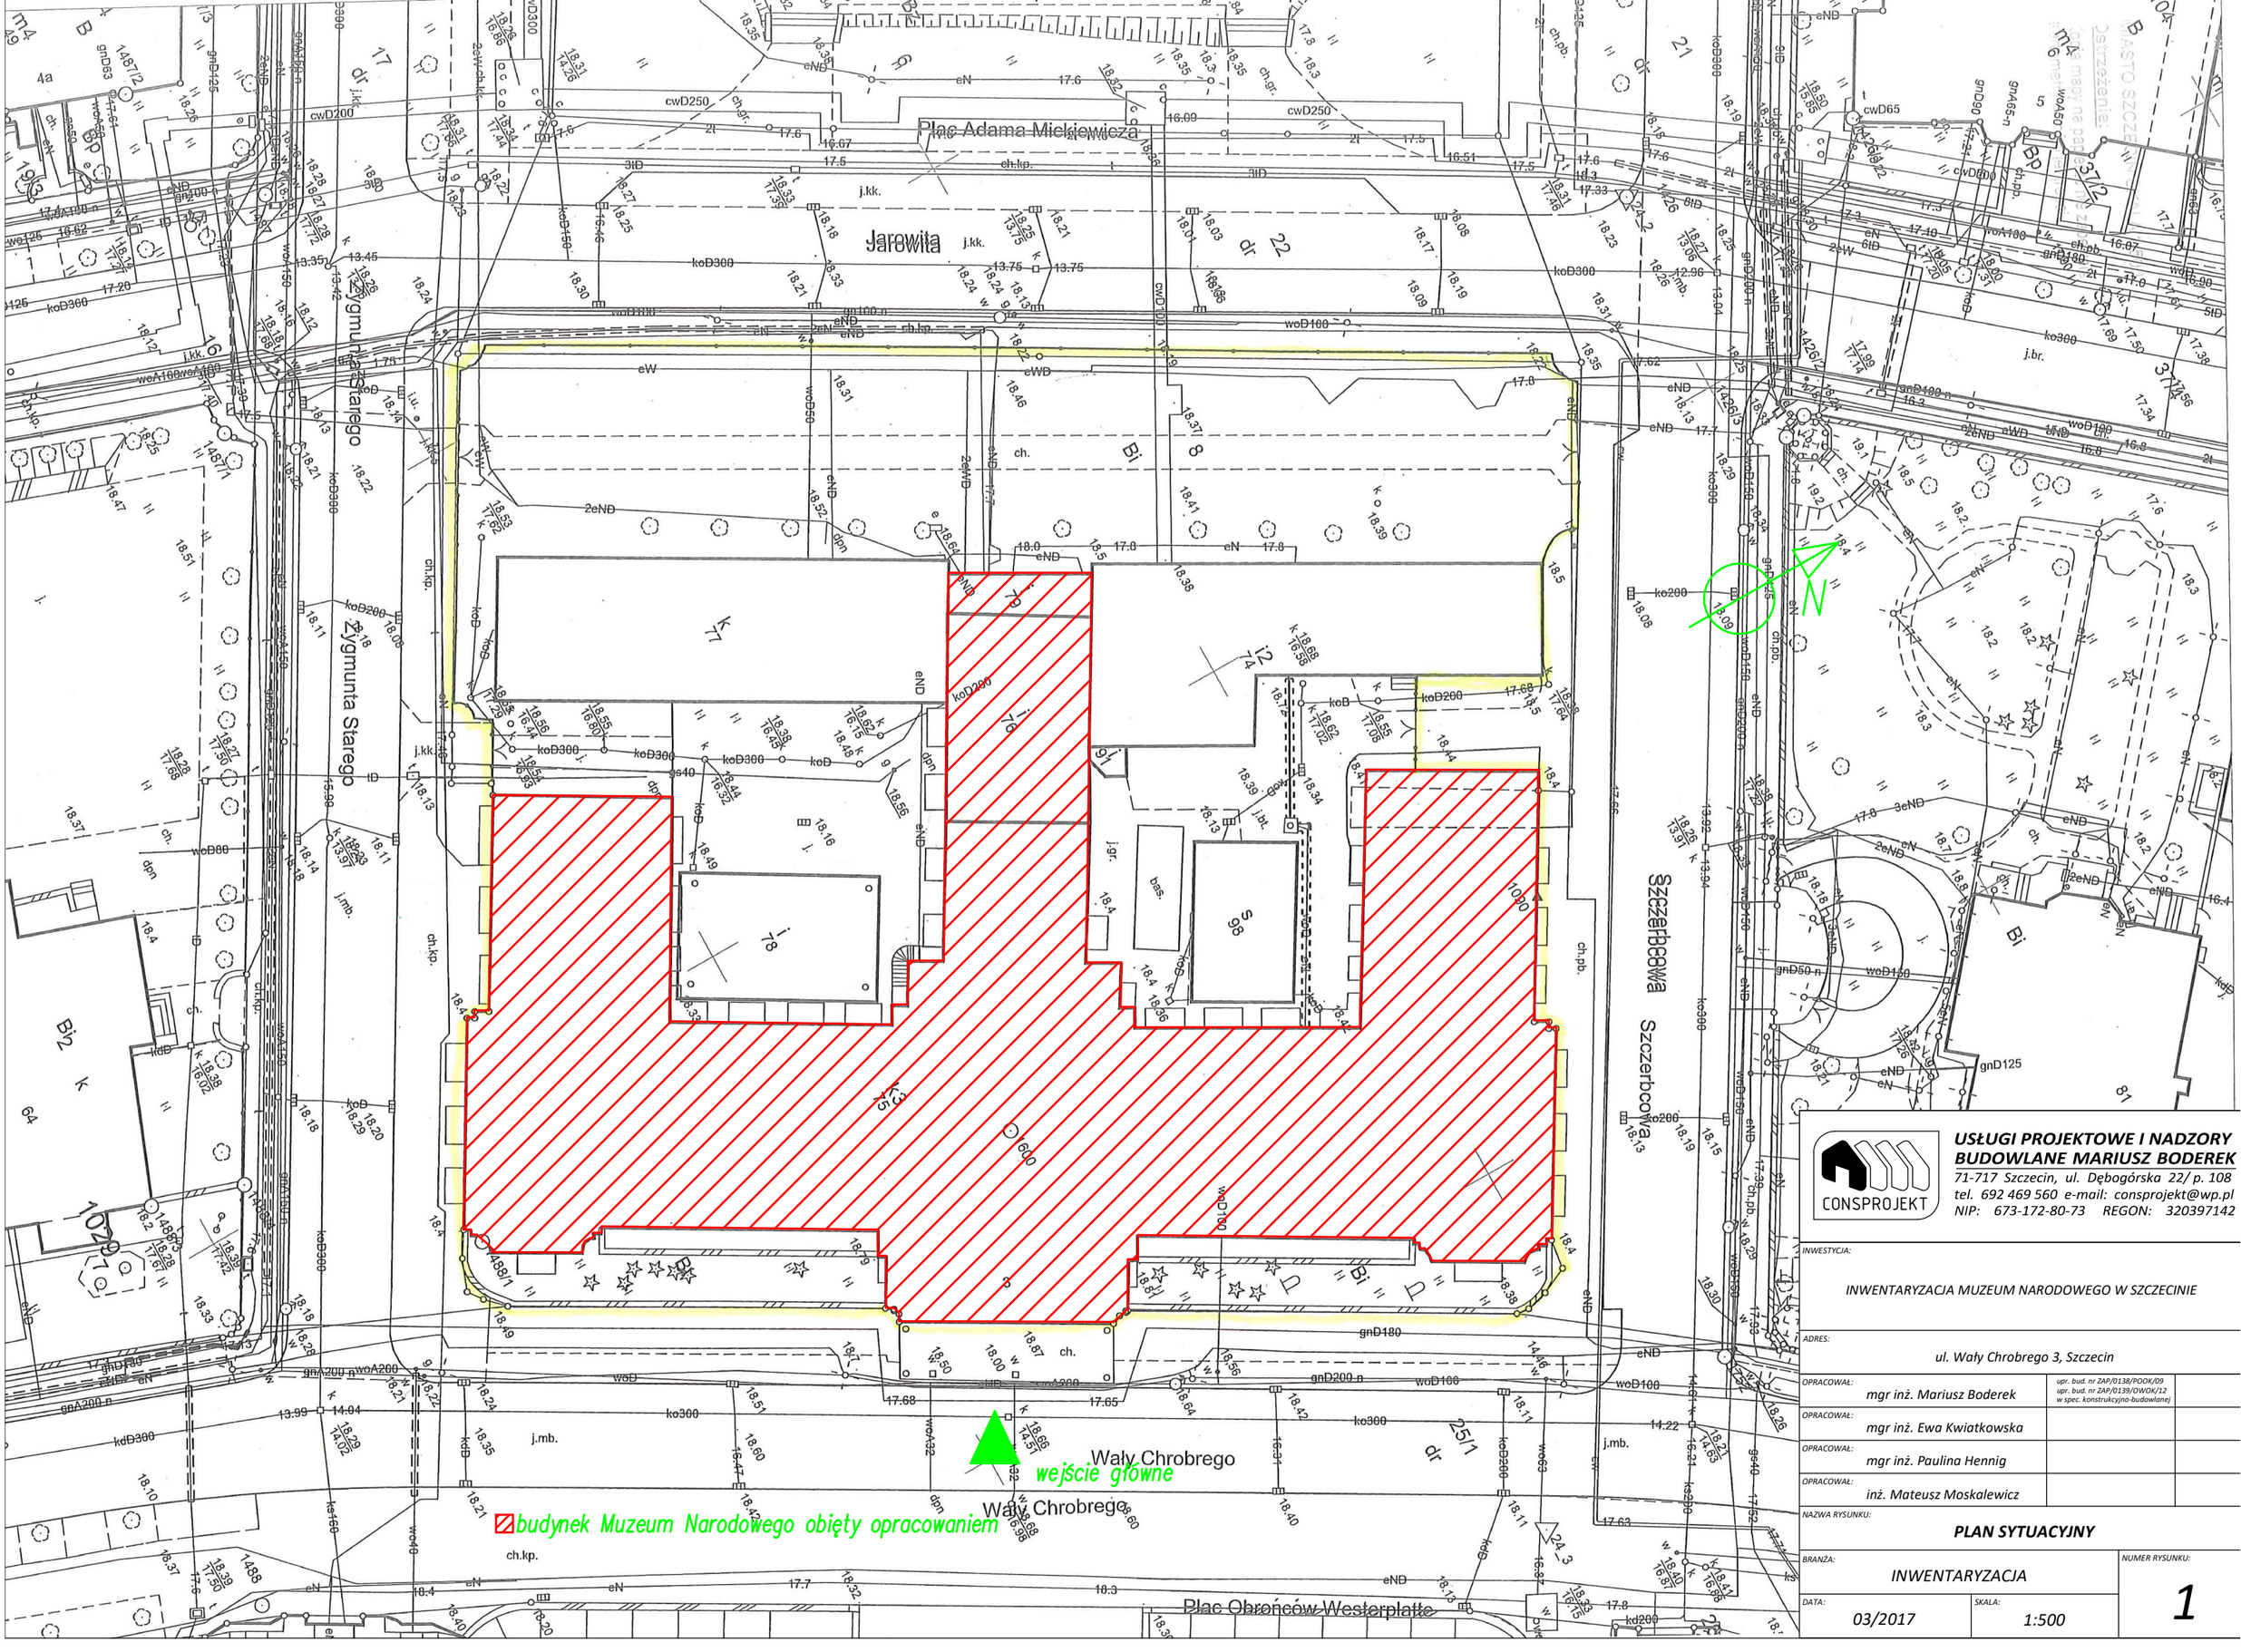

CONSPROJEKT

USŁUGI PROJEKTOWE I NADZORY BUDOWLANE MARIUSZ BODEREK
71-717 Szczecin, ul. Dębogórska 22/ p. 108
tel. 692 469 560 e-mail: consprojekt@wp.pl
NIP: 673-172-80-73 REGON: 320397142

INWESTYCJA:
INWENTARYZACJA MUZEUM NARODOWEGO W SZCZECINIE

ADRES:
ul. Wały Chrobrego 3, Szczecin

OPRACOWAŁ: mgr inż. Mariusz Boderek	upr. bud. nr ZAP/0138/POOK/09 upr. bud. nr ZAP/0139/OWOK/12 w spec. konstrukcyjno-budowlanej	
OPRACOWAŁ: mgr inż. Ewa Kwiatkowska		
OPRACOWAŁ: mgr inż. Paulina Hennig		
OPRACOWAŁ: inż. Mateusz Moskalewicz		

NAZWA RYSUNKU:
PLAN SYTUACYJNY

BRANŻA: INWENTARYZACJA

NUMER RYSUNKU: 1

DATA: 03/2017

SKALA: 1:500