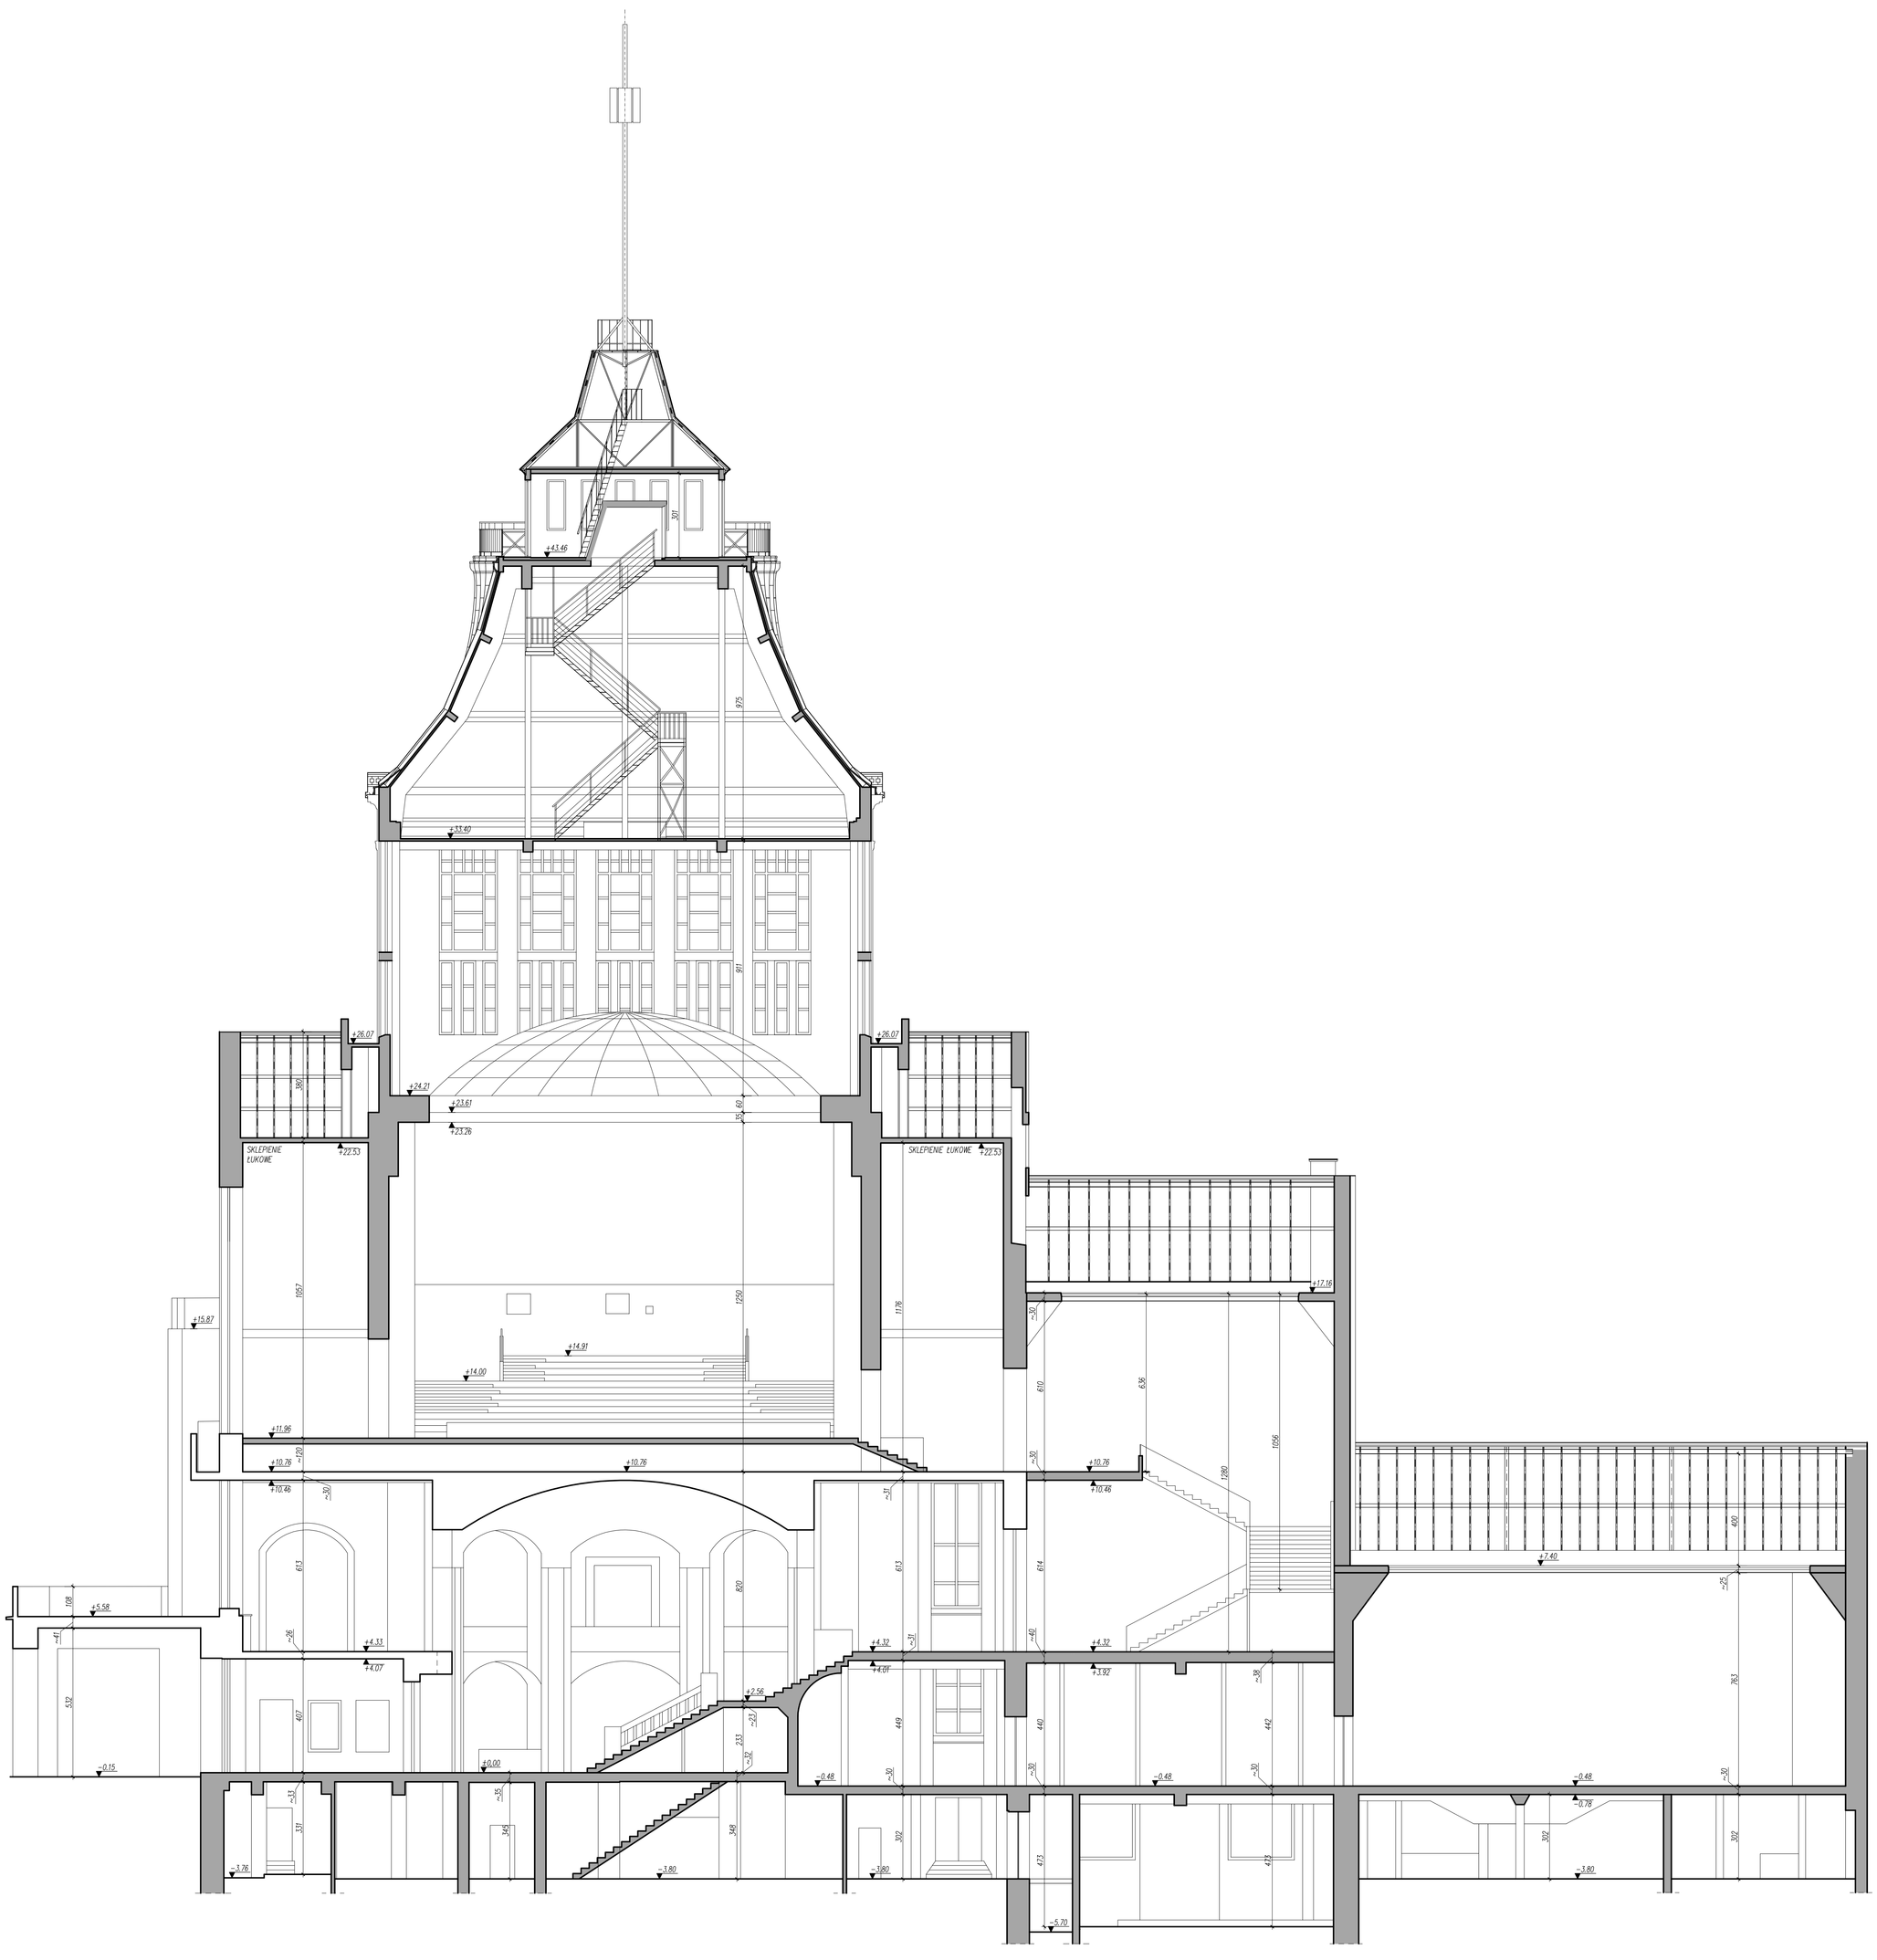

CONSPROJEKT
USŁUGI PROJEKTOWE I NADZORY BUDOWLANE MARIUSZ BODEREK
71-717 Szczecin, ul. Dębogórska 22/ p. 108
tel. 692 469 560 e-mail: consprojekt@wp.pl
NIP: 673-172-80-73 REGON: 320397142

INWESTYCJA:
INWENTARYZACJA MUZEUM NARODOWEGO W SZCZECINIE

ADRES:
ul. Wały Chrobrego 3, Szczecin

OPRACOWAŁ: mgr inż. Mariusz Boderek	upr. bud. nr ZMP/0120/PROJ/07 upr. bud. nr ZMP/0120/INSTAL/07 w spec. konstrukcyjno-budowlanej	
OPRACOWAŁ: mgr inż. Ewa Kwiatkowska		
OPRACOWAŁ: mgr inż. Paulina Hennig		
OPRACOWAŁ: inż. Mateusz Moskalewicz		

NAZWA RYSUNKU:
PRZEKRÓJ C-C

BRANŻA: INWENTARYZACJA		NUMER RYSUNKU: 11
DATA: 03/2017	SKALA: 1:100	