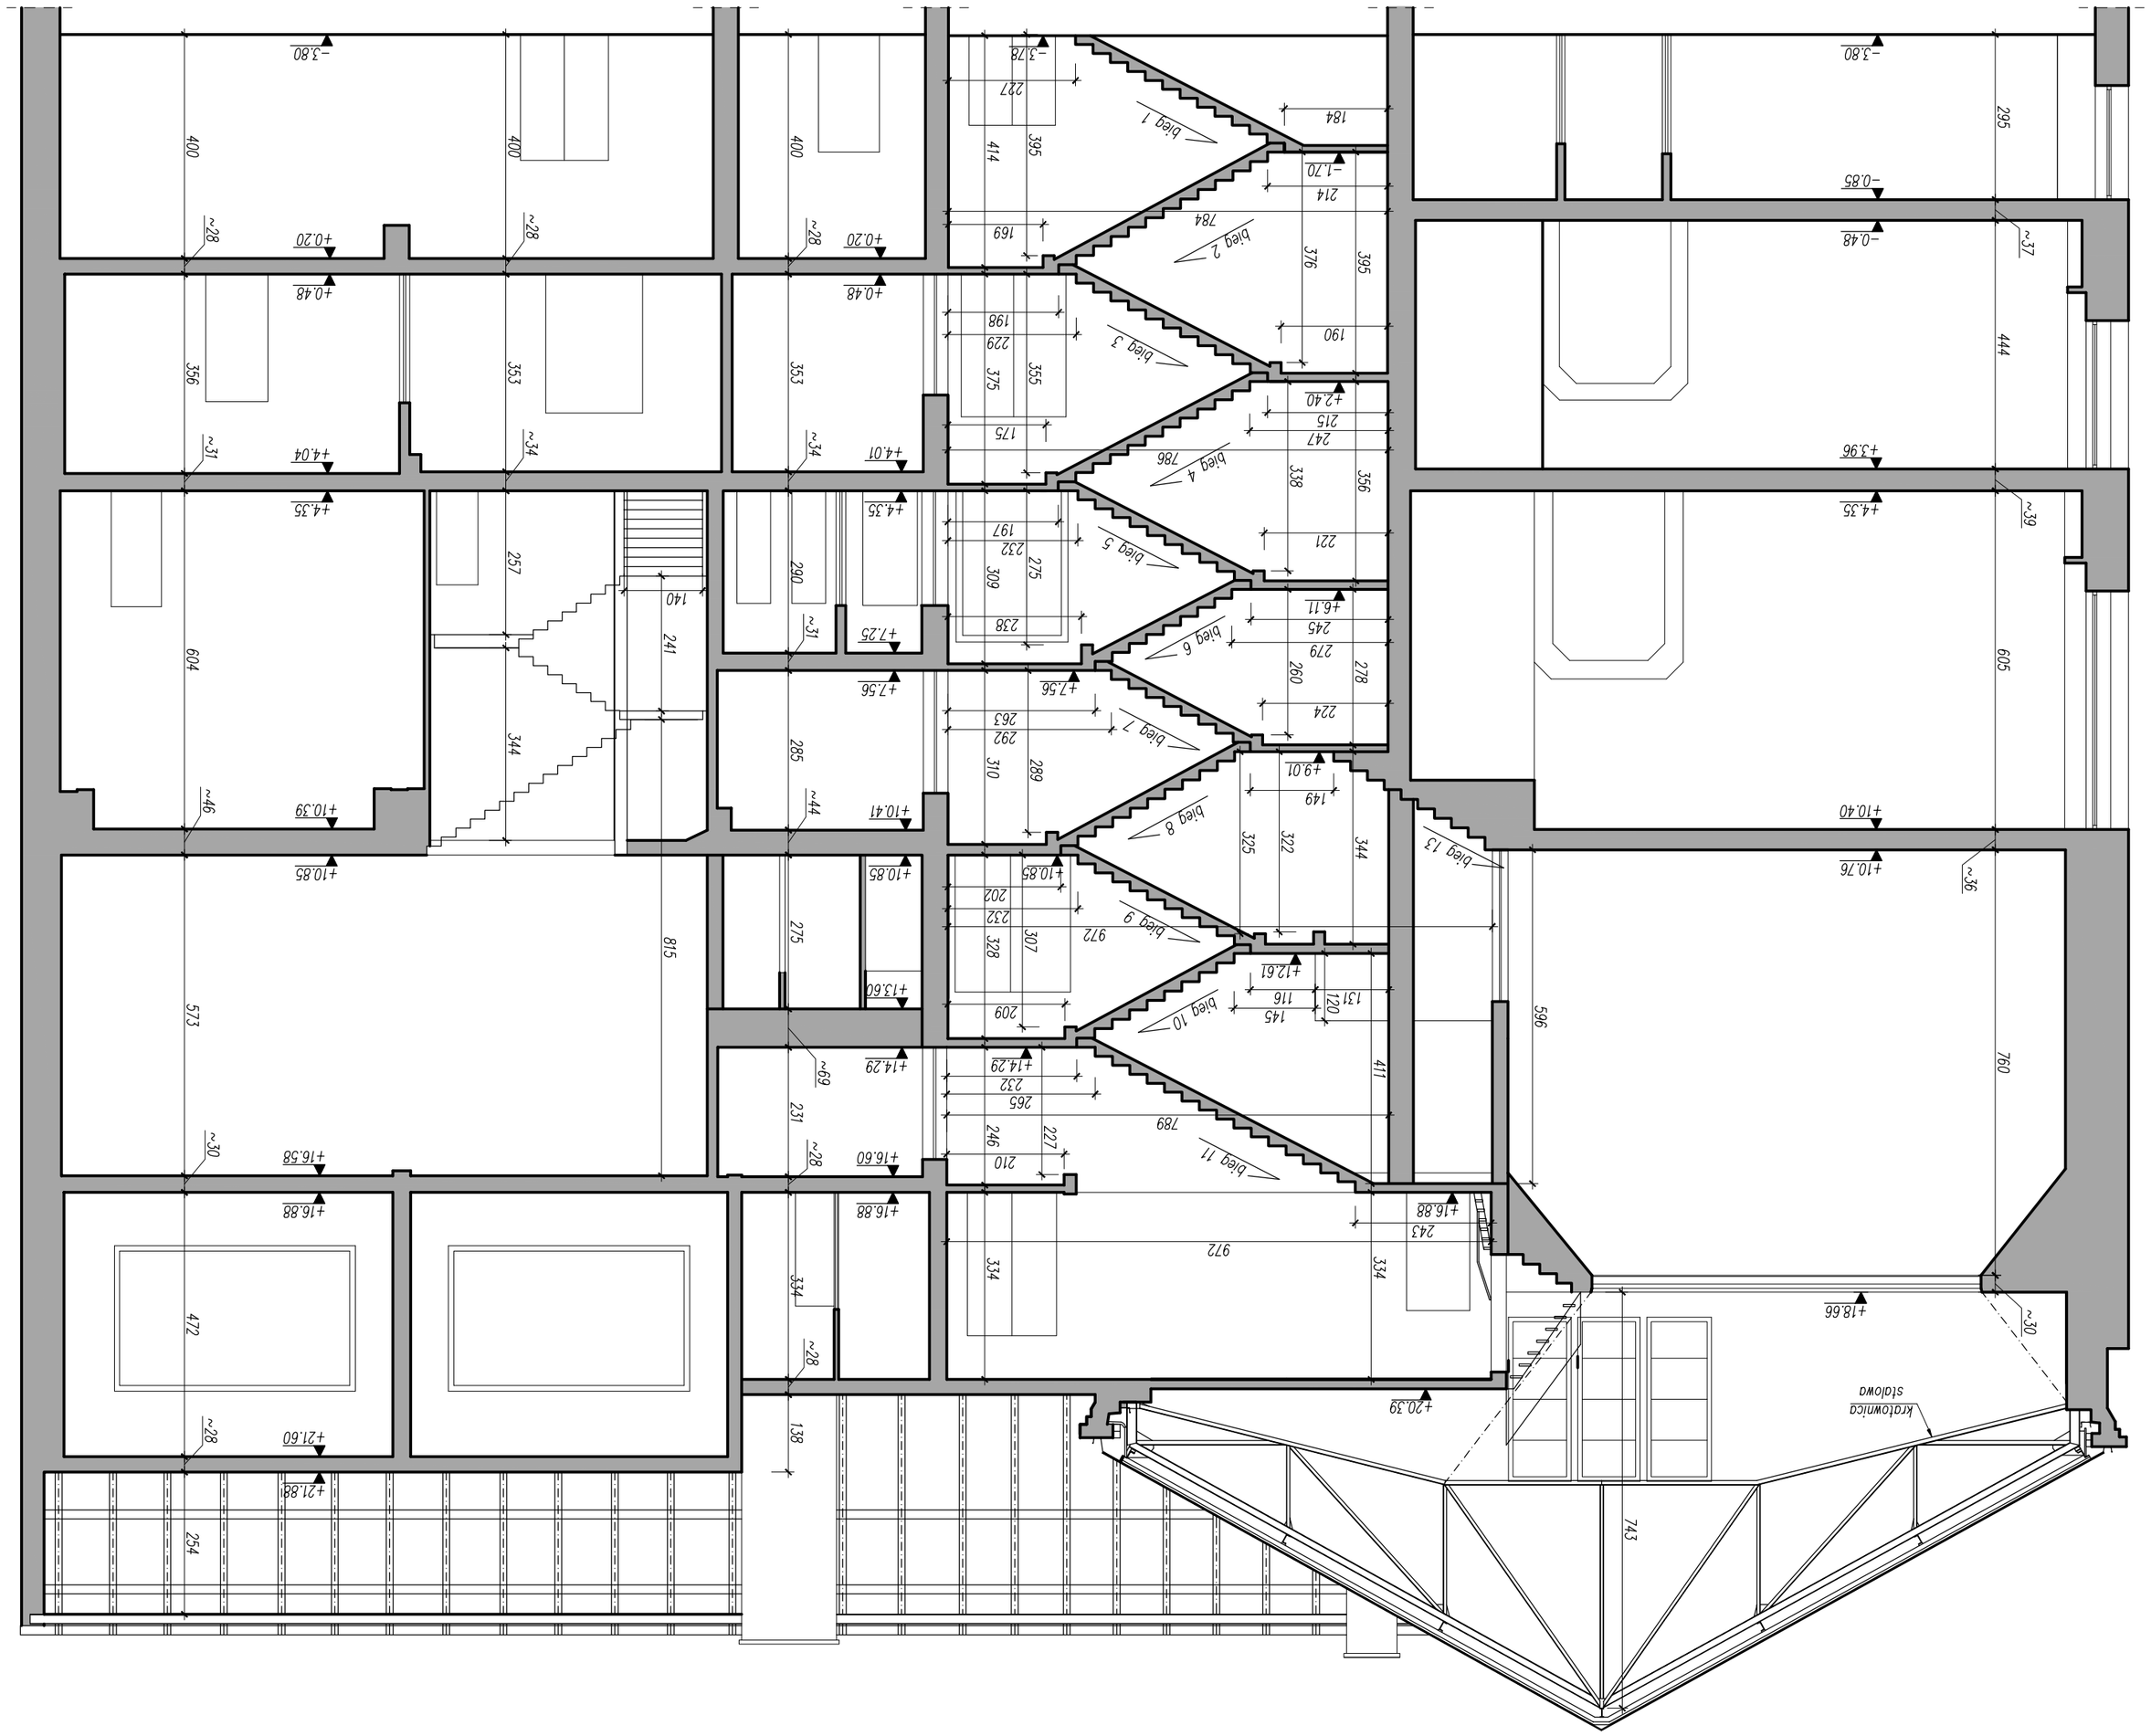


**USŁUGI PROJEKTOWE I NADZORY**
**BUDOWLANE MARIUSZ BODEREK**
*71-717 Szczecin, ul. Dębogórska 22/p. 108*
*tel. 692 469 560 e-mail: conspropekt@wp.pl*
*NIP: 673-172-80-73 REGON: 320397142*

CONSPROJEKT

INWESTYCJA:

INWENTARYZACJA MUZEUM NARODOWEGO W SZCZECINIE

ADRES:

*ul. Wały Chrobrego 3, Szczecin*

| | | |
|---|---|---|
| OPRACOWAŁ: | *mgr inż. Mariusz Bodarek* | *upr. bud. nr ZAP/0158/POOK/09*<br>*upr. bud. nr ZAP/0158/OWOK/12*<br>*w spec. konstrukcyjno-budowlanej* |
| OPRACOWAŁ: | *mgr inż. Ewa Kwiatkowska* | |
| OPRACOWAŁ: | *mgr inż. Paulina Hennig* | |
| SPRAWDZIŁ: | *inż. Mateusz Mościelewicz* | |

NAZWA RYSUNKU:

**PRZEKRÓJ A-A**

BRANŻA: *INWENTARYZACJA*

NUMER RYSUNKU: **9**

DATA: *03/2017*

SKALA: *1:100*