

DECYZJA

Na podstawie art. 39 ust. 3, 3a, 4, 5 ustawy z dnia 21 marca 1985 r. *o drogach publicznych* (t.j. Dz. U. z 2015 r. poz. 460 ze zm.), art. 104 i 107 ustawy z dnia 14 czerwca 1960 r. *Kodeks postępowania administracyjnego* (t.j. Dz. U. z 2016 r. poz. 23 ze zm.), Rozporządzenia Ministra Transportu i Gospodarki Morskiej z dnia 2 marca 1999 r. *w sprawie warunków technicznych, jakim powinny odpowiadać drogi publiczne i ich usytuowanie* (Dz. U. z 2017 r. poz. 124), po rozpatrzeniu wniosku, który wpłynął do tutejszego urzędu 24 marca 2017 r., Gminy Wiśła, pl. Hoffa 3, 43-460 Wiśła, reprezentowanej przez Pana Dominika Bieleckiego, pracownika firmy ABRYŚ TECHNIKA Sp. z o.o. z siedzibą w Poznaniu przy ul. Wiślana 46,

postanawiam:

zezwolić **Gminie Wiśła, pl. Hoffa 3, 43-460 Wiśła**, na lokalizację fragmentu **sieci kanalizacji sanitarnej**, w pasie **drogi gminnej nr 614 099 S os. Noclegi** o nieuregulowanym dotąd stanie własnościowym pgr nr **5248/13 (w części jezdni) oraz 4944/18**, przy zachowaniu poniższych warunków:

- a) projektowany fragment sieci kanalizacji sanitarnej winien zostać zlokalizowany w miejscu zaznaczonym na dołączonej kserokopii mapy w skali 1:500, przy czym studzienki winny być wykonane możliwie poza śladem kół;
- b) lokalizację projektowanych urządzeń i obiektów, w przypadku kolizji z urządzeniami obcymi, należy uzgodnić z ich właścicielami;
- c) inwestycja nie może naruszać prawa własności stron trzecich, a za jego naruszenie odpowiada inwestor; tym samym zgodę na wejście w teren ww. działek we fragmencie zlokalizowanym poza jezdnią oraz dla pozostałych działek objętych inwestycją a niewymienionych w decyzji, należy uzyskać od ich właścicieli (dla działki nr 5248/13 zarządcą jest Regionalny Zarząd Gospodarki Wodnej w Gliwicach);
- d) urządzenia infrastruktury technicznej niezwiązanej z drogą (sieć kanalizacji sanitarnej) winny odpowiadać wymogom zawartym w § 140 Rozporządzenia Ministra Transportu i Gospodarki Morskiej z dnia 2 marca 1999 r. *w sprawie warunków technicznych, jakim powinny odpowiadać drogi publiczne i ich usytuowanie* (Dz.U.2017.124);
- e) prace prowadzić tak, by nie zmniejszyć stateczności i nośności podłoża oraz nawierzchni drogi, nie naruszyć urządzeń odwadniających i innych podziemnych urządzeń drogi oraz nie wpływać negatywnie na stan techniczny drogi i warunki jej użytkowania zgodnie z obowiązującymi w tym zakresie przepisami;
- f) wejście w teren pasa drogowego należy dokonać metodą przewiertu lub przecisku, bez ingerencji w nawierzchnię drogi, w przypadku braku takiej możliwości można zastosować inną metodę, przy uwzględnieniu odtworzenia stanu nawierzchni pasa drogowego bezpośrednio po wykonanych pracach, przy czym na całej szerokości jezdni należy wykonać nawierzchnię z płyt drogowych;
- g) wszelkie koszty związane z ww. inwestycją oraz szkody powstałe na nieruchomości w związku z wykonywaniem inwestycji, pokrywa inwestor;
- h) po zakończeniu robót winna zostać wykonana i złożona w tutejszym urzędzie geodezyjna inwentaryzacja sieci uzbrojenia, a teren przywrócony do stanu poprzedzającego rozpoczęcie robót;
- i) utrzymanie urządzenia należy do jego posiadacza;
- j) jeżeli budowa, przebudowa lub remont drogi wymaga przełożenia urządzenia, koszt tego przełożenia ponosi jego właściciel.

ZA ZGODNOŚĆ
Z ORYGINAŁEM

Uzasadnienie

Decyzja zezwalająca na lokalizację przedmiotu inwestycji wydana została zgodnie z wnioskiem inwestora i dołączonymi dokumentami, przy uwzględnieniu zapewnienia należytego bezpieczeństwa ruchu drogowego na danym odcinku drogi.

Pouczenie:

1. Od niniejszej decyzji przysługuje stronie odwołanie do Samorządowego Kolegium Odwoławczego za pośrednictwem Burmistrza Miasta Wisły, w terminie 14 dni od otrzymania decyzji.
2. Niniejsza decyzja nie jest pozwoleniem na budowę w myśl art. 28 ustawy z dnia 7 lipca 1994 r. Prawo budowlane (t.j. Dz. U. z 2016 r., poz. 290 ze zm.), stanowi jednak podstawę do złożenia przez inwestora oświadczenia o dysponowaniu terenem, wskazanym w zezwoleniu, na cele budowlane.
3. Zgodnie z art. 39 ust. 3a ustawy o drogach publicznych inwestor zobowiązany jest do
 - uzyskania pozwolenia na budowę lub zgłoszenia budowy albo wykonywania robót budowlanych;
 - uzgodnienia z zarządcą drogi, przed uzyskaniem pozwolenia na budowę, projektu budowlanego obiektu lub urządzenia;
 - uzyskania zezwolenia zarządcy drogi na zajęcie pasa drogowego, dotyczącego prowadzenia robót w pasie drogowym lub na umieszczenie w nim obiektu lub urządzenia.
4. Stosowny wniosek o wydanie zezwolenia zarządcy drogi na zajęcie pasa drogowego należy złożyć co najmniej 14 dni przed planowanym terminem prac.
5. Przystąpienie do robót bez wymaganego zezwolenia skutkuje nałożeniem ustawowych kar pieniężnych zgodnie z art. 40 ust. 12 ww. ustawy o drogach publicznych.

Informacja:

Wydanie zezwolenia na lokalizowanie w pasie drogowym obiektów budowlanych lub urządzeń niezwiązanych z potrzebami zarządzania drogami lub potrzebami ruchu drogowego, podlega zwolnieniu z opłaty skarbowej w wysokości 82 zł, zgodnie z przepisami części III ust. 44 pkt. 2 kolumna 4 pkt. 9) załącznika do ustawy z dnia 16 listopada 2006 r. o opłacie skarbowej (t.j. Dz. U. z 2015 r. poz. 783 ze zm.).

Załączniki:

1. Kserokopia mapy w skali 1:500;
2. Wniosek o wydanie zezwolenia na zajęcie pasa drogowego

Otrzymują:

1. Wnioskodawca – pełnomocnik Pan Dominik Bielecki
ABRYS TECHNICZNA Sp. z o.o.
ul. Wiślana 46
60-401 Poznań
2. GK aa.



z up. BURMISTRZA

mgr Małgorzata Bielecka
Kierownik Referatu
Gospodarki Komunalnej

Do wiadomości:

1. Referat Rozwoju Gospodarczego i Środowiska w mieście

Decyzja niniejsza stała się ostateczna

z dniem 18.01.2017.

i podlega wykonaniu.


Wisła, dnia 12.02.2017.

z up. BURMISTRZA

inż. Krzysztof Sztajner
Zastępca Kierownika Referatu
Gospodarki Komunalnej

ZA ZGODNOŚĆ
Z ORYGINAŁEM

STAROSTWO POWIATOWE
W CIESZYNIE
ul. Bporecka 29
43-400 CIESZYN

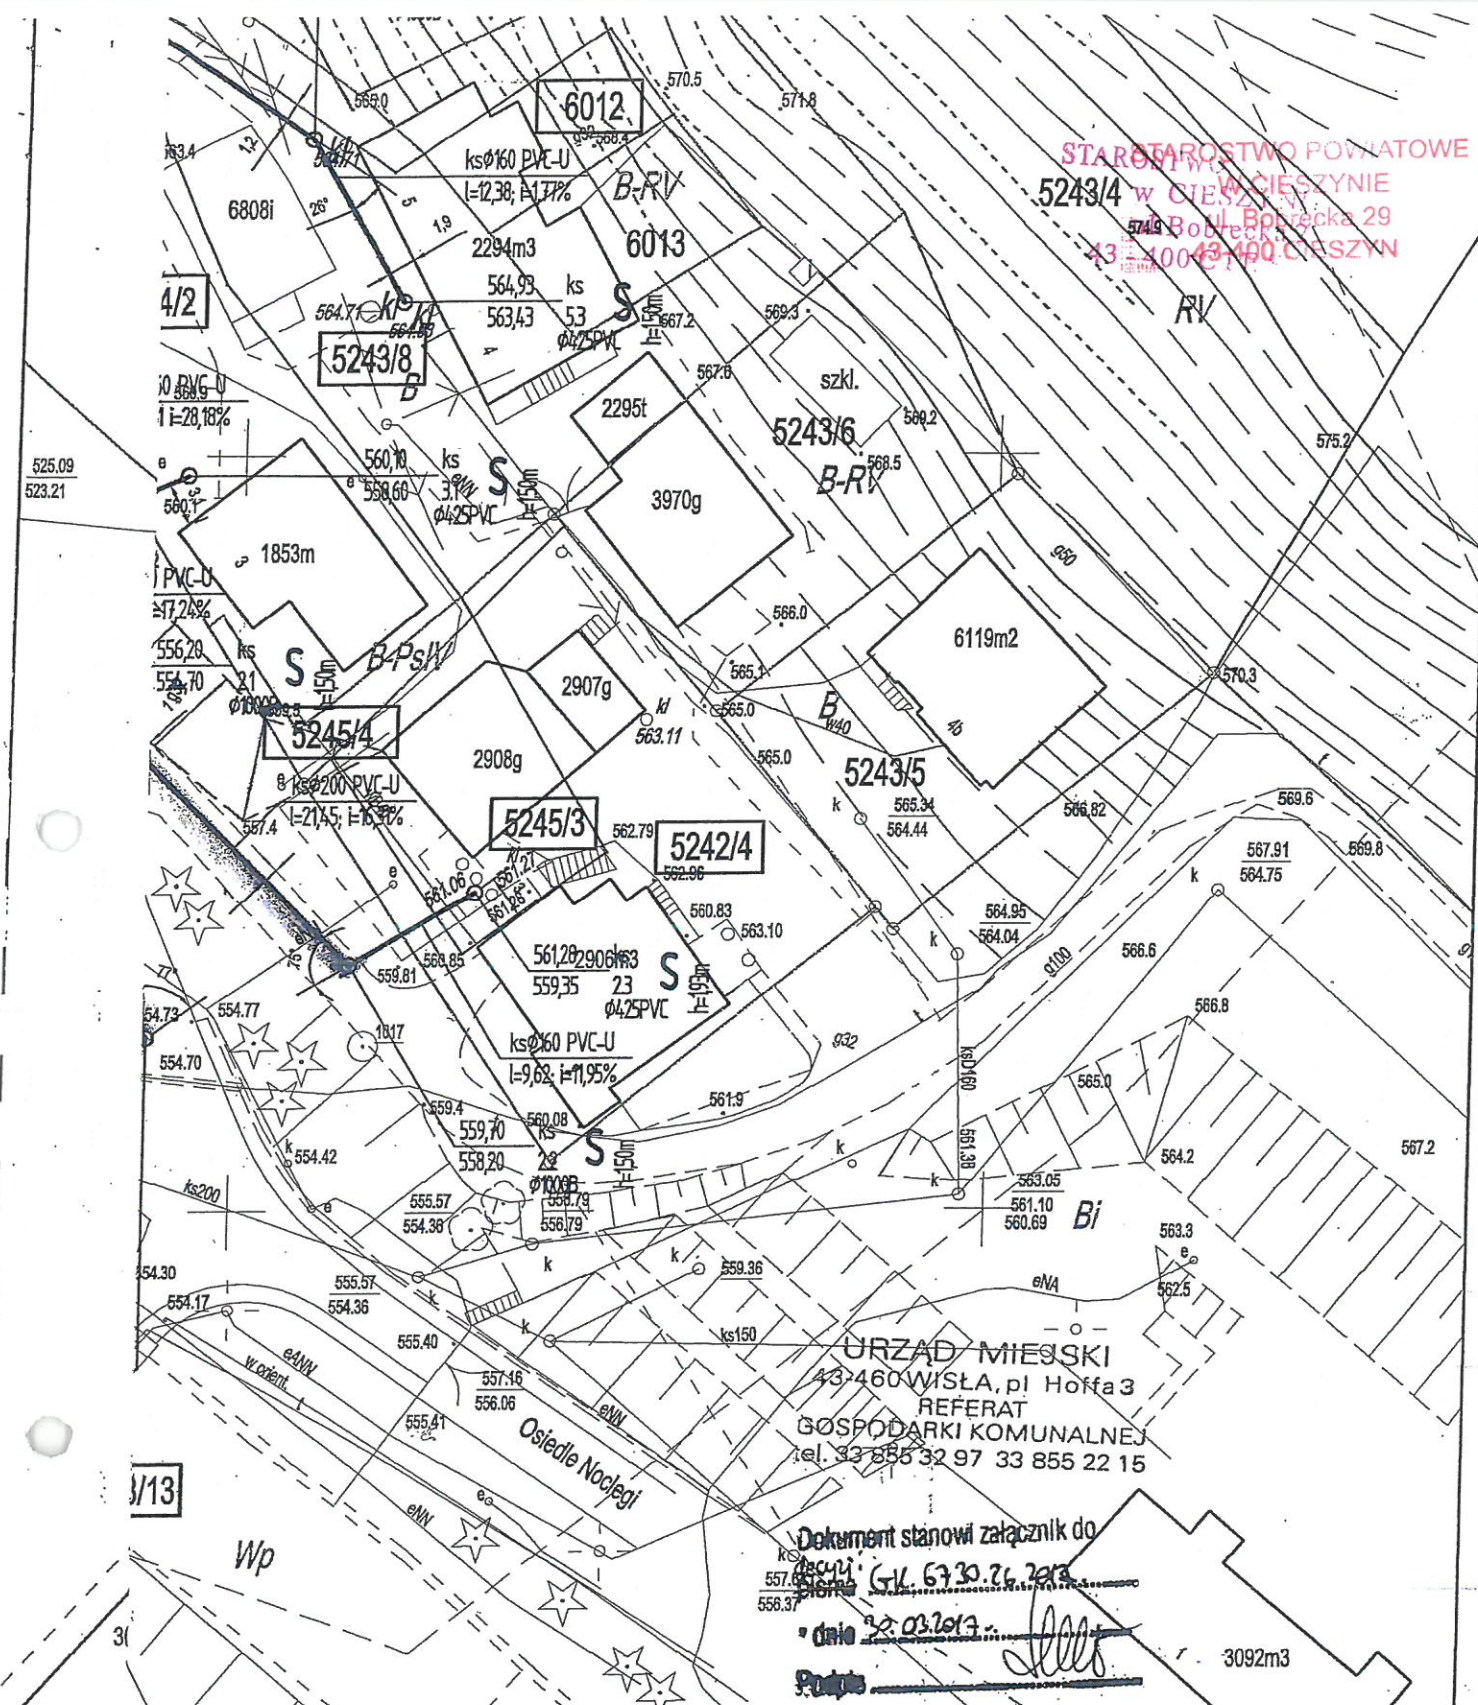

URZĄD MIEJSKI
43-460 WISŁA, pl. Hoffa 3
REFERAT
GOSPODARKI KOMUNALNEJ
tel. 33 855 32 97 33 855 22 15

Dokument stanowi załącznik do
decyzji nr 6730.76.2017
z dnia 20.03.2017 r.
Podpis: _____

		60 - 40 Poznań, ul. Wiślana 46	
INWESTOR	Gmina Wisła Plac B. Hoffa 3, 43-460 Wisła	projekt bud. - wyk.	
PRZEDSIĘWZIĘCIE	PROJEKT SIECI KANALIZACJI SANITARNEJ W REJONIE OSIEDLA NOCLEGI W WISŁE	powiat Cieszyński woj. śląskie	
NAZWA ZAŁĄCZNIKA	PROJEKT SIECI KANALIZACJI SANITARNEJ W REJONIE OSIEDLA NOCLEGI W WISŁE	Skala	1:500
PROJEKTANT	mgr inż. Cezary Świąt	Skala	1:500
SPRAWDZAJĄCY	inż. Stanisław Grabias	Data	III.2017
OPRACOWAŁ	mgr inż. Dominik Bielecki		
ASYSTENT PROJEKTANTA	mgr inż. Zuzanna Strugała		
ASYSTENT PROJEKTANTA	mgr inż. Rafał Podgórski		

