


Mapa ewidencyjna

Skala 1 : 1000

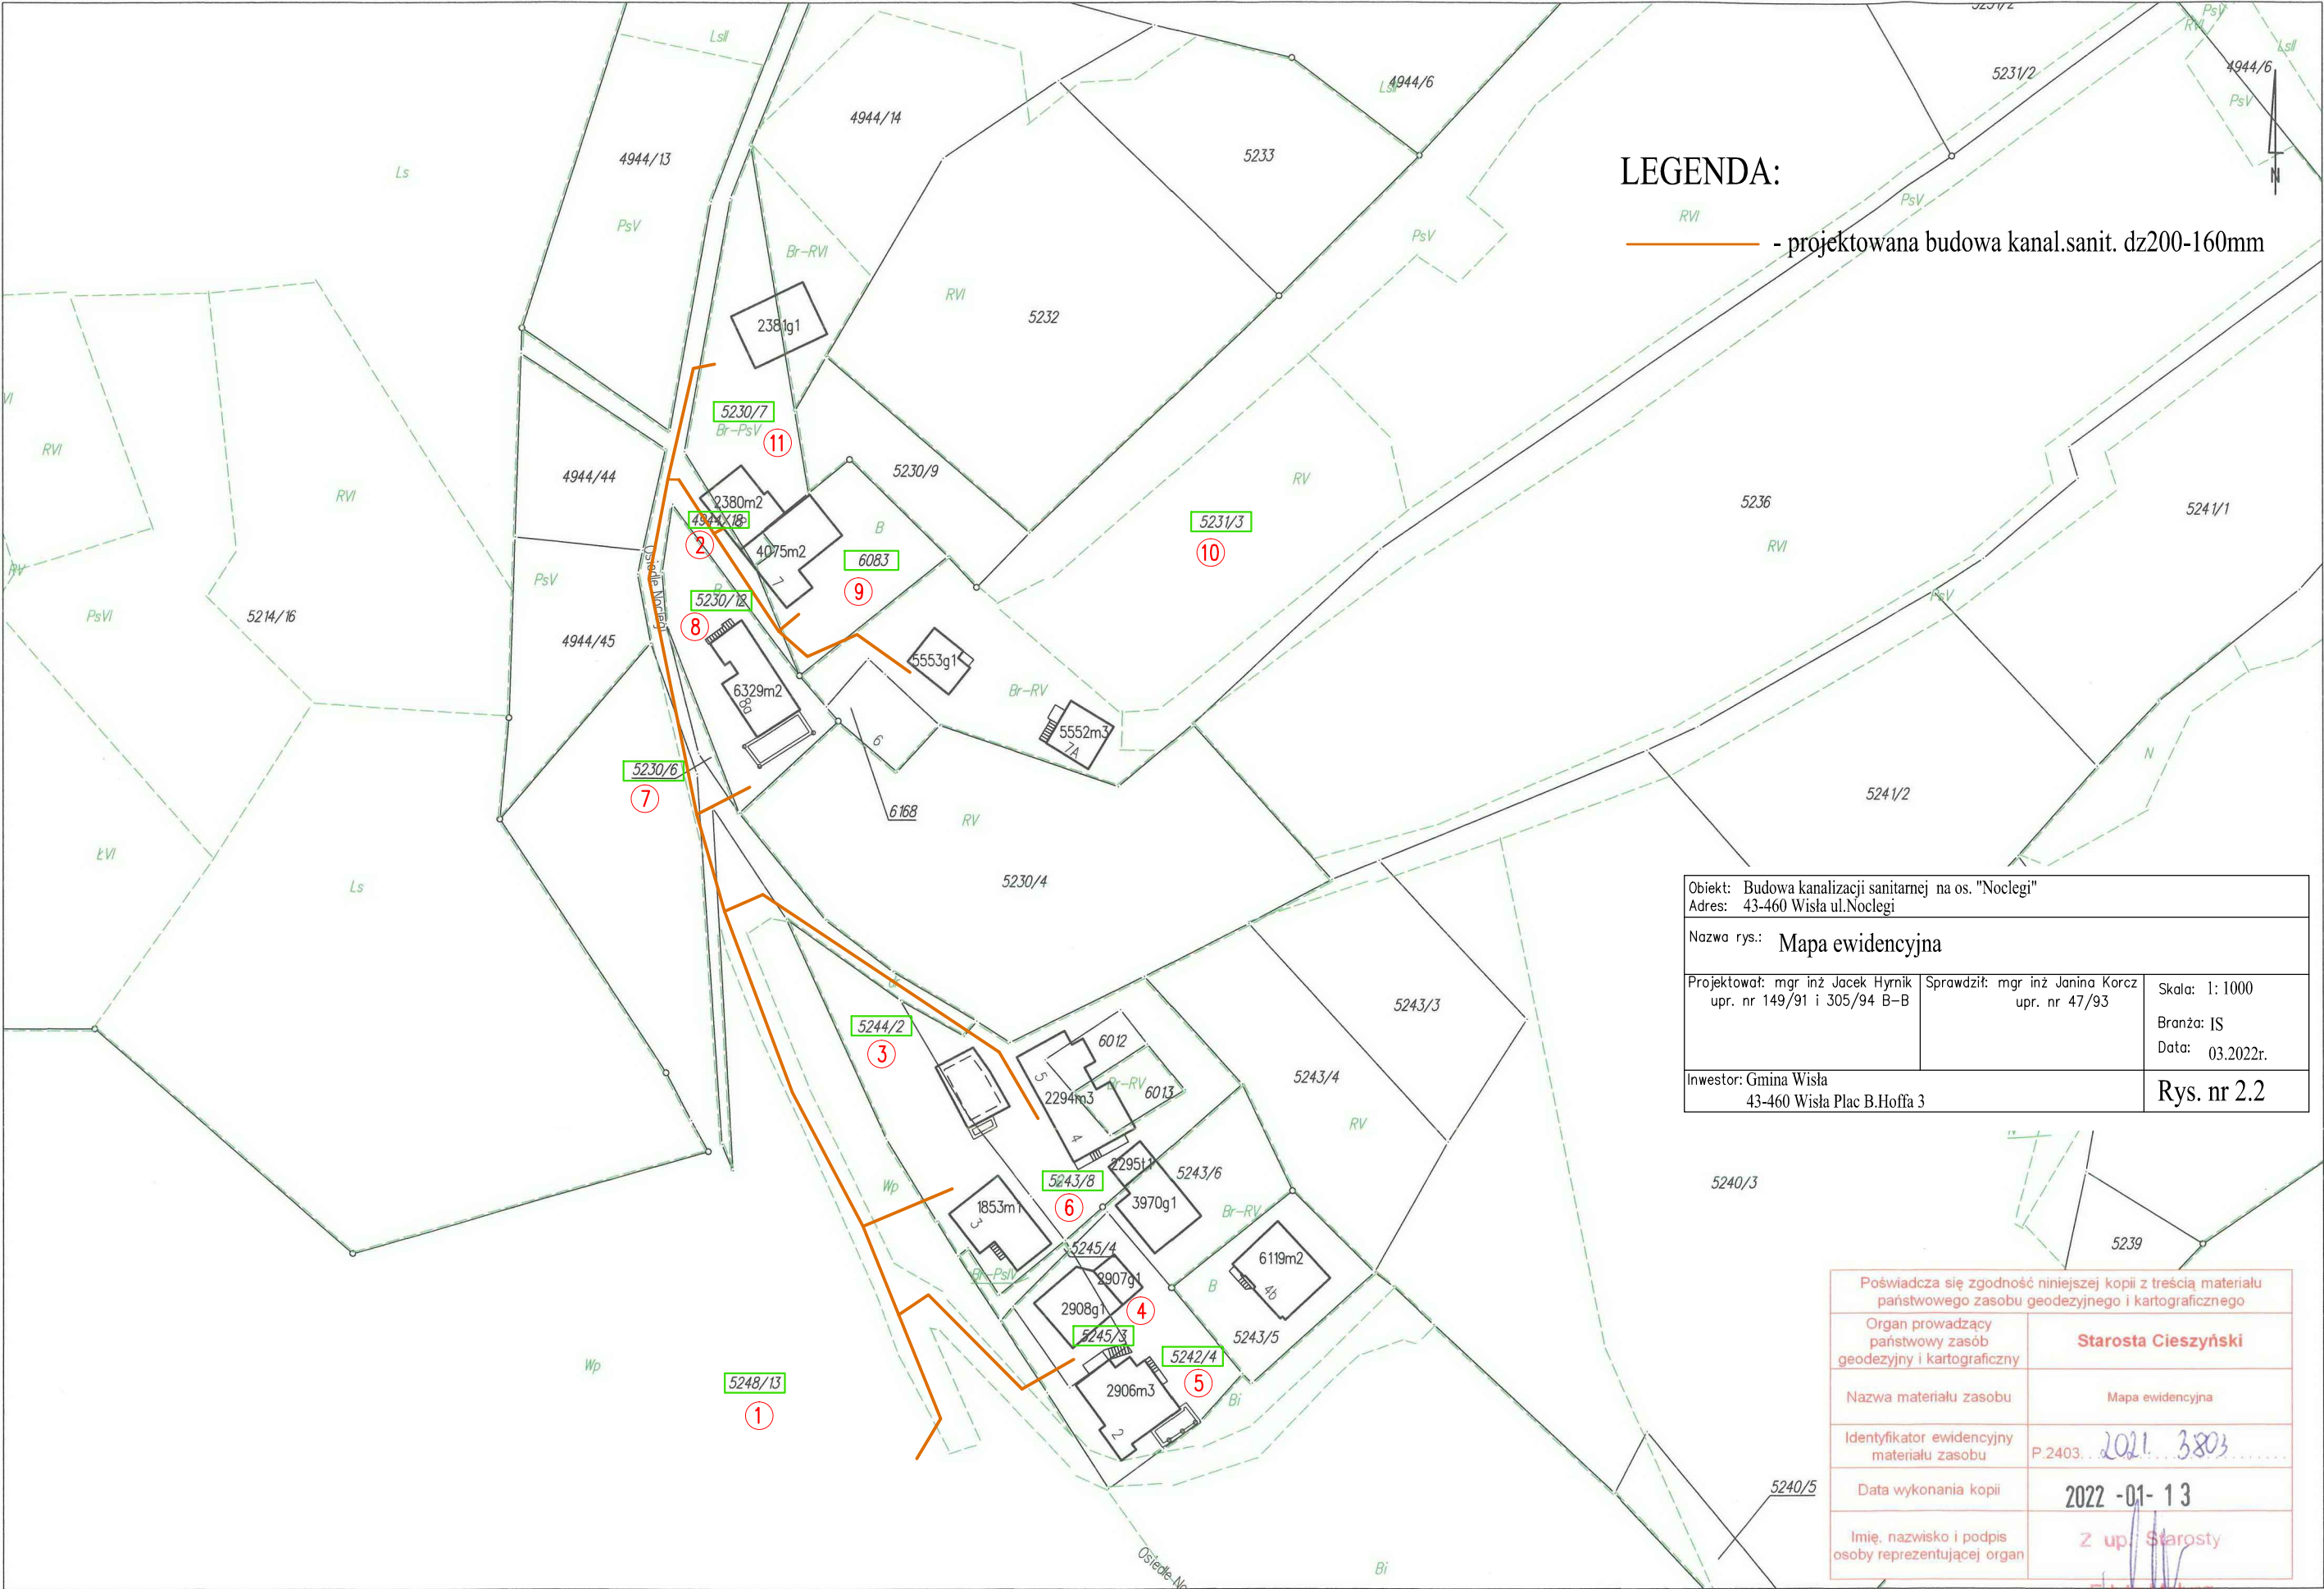

LEGENDA:

— - projektowana budowa kanal.sanit. dz200-160mm

Obiekt: Budowa kanalizacji sanitarnej na os. "Noclegi"		
Adres: 43-460 Wisła ul.Noclegi		
Nazwa rys.: Mapa ewidencyjna		
Projektował: mgr inż Jacek Hyrnik upr. nr 149/91 i 305/94 B-B	Sprawdził: mgr inż Janina Korcz upr. nr 47/93	Skala: 1: 1000 Branża: IS Data: 03.2022r.
Inwestor: Gmina Wisła 43-460 Wisła Plac B.Hoffa 3		Rys. nr 2.2

Poświadczam zgodność niniejszej kopii z treścią materiału państwowego zasobu geodezyjnego i kartograficznego	
Organ prowadzący państwowy zasób geodezyjny i kartograficzny	Starosta Cieszyński
Nazwa materiału zasobu	Mapa ewidencyjna
Identyfikator ewidencyjny materiału zasobu	P.2403... 2021... 3803
Data wykonania kopii	2022 -01- 13
Imię, nazwisko i podpis osoby reprezentującej organ	Z up. Starosty

Edyta Malysz  
Starszy inspektor