




PRZĘKRÓJ A-A

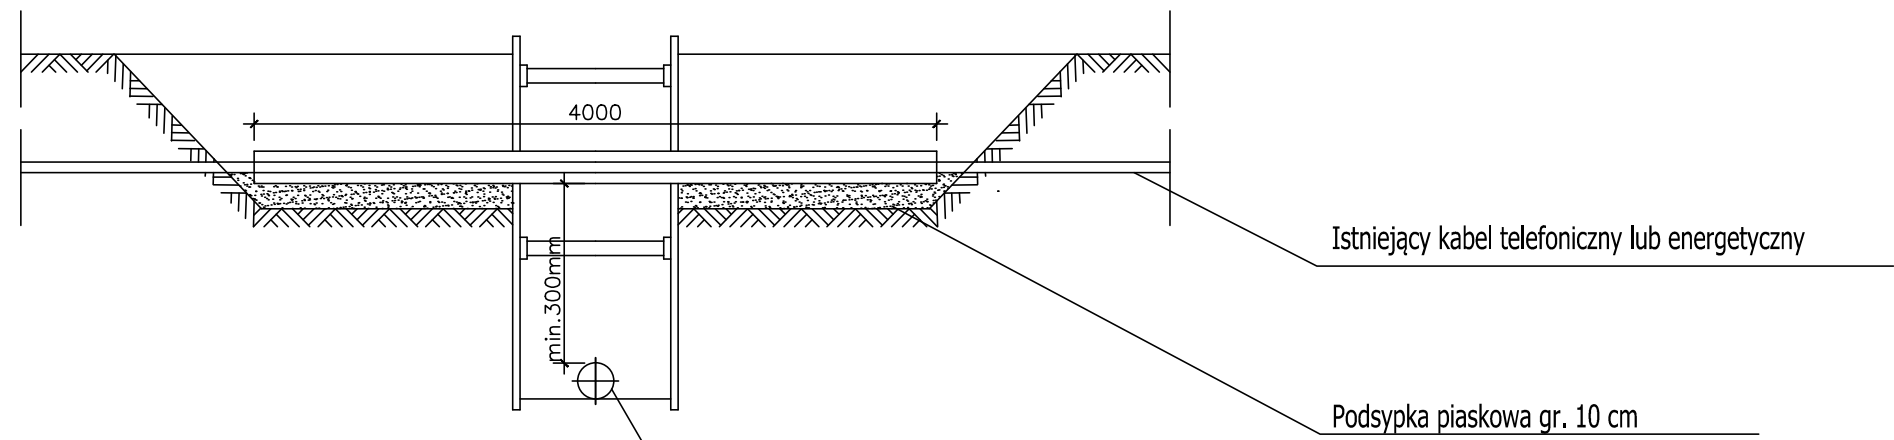

RZUT POZIOMY

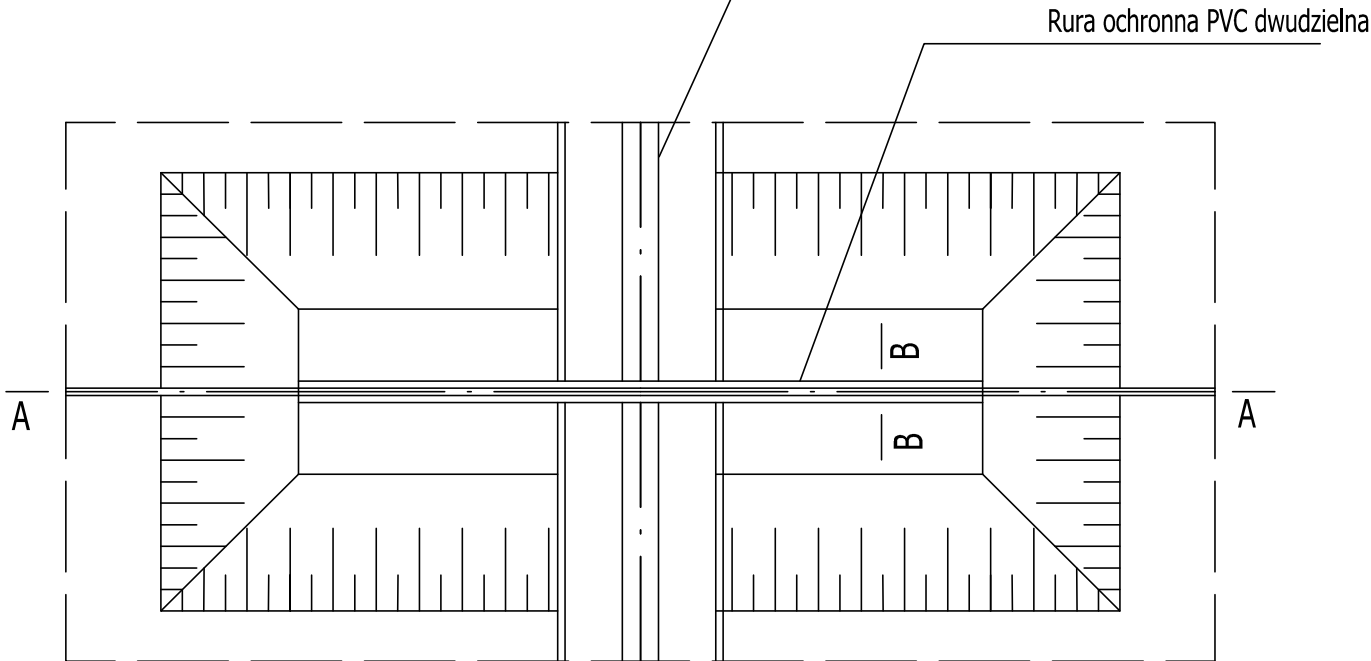

PRZĘKRÓJ B-B

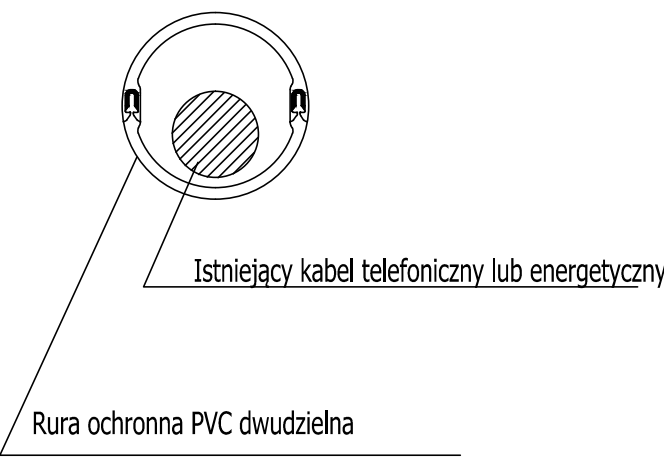

UWAGI:

1. Zastosowano rurę ochronną dwudzielną PVC DN 110
2. Końce rury ochronnej uszczelnić pianką poliuretanową

Obiekt: Budowa kanalizacji sanitarnej na os. "Noclegi"		
Adres: 43-460 Wisła ul. Noclegi		
Nazwa rys.: Zabezpieczenie kabli podziemnych		
Projektował: mgr inż Jacek Hyrnik upr. nr 149/91 i 305/94 B-B	Sprawdził: mgr inż Janina Korcz upr. nr 47/93	Skala: ---
Inwestor: Gmina Wisła 43-460 Wisła Plac B.Hoffa 3		Branża: IS Data: 03.2022r.
		Rys. nr 2.8