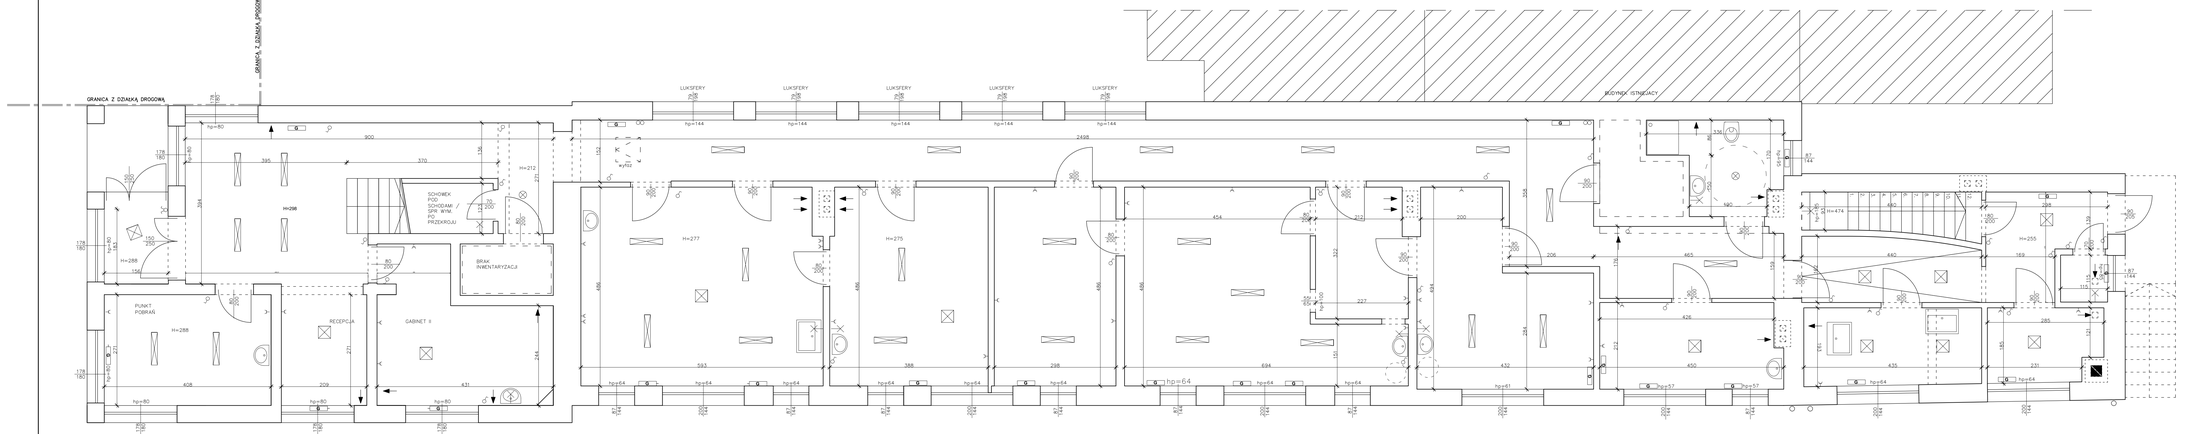


LEGENDA:
- zakres opracowania
- ściany istniejące
- tablica rozdzielcza
- istniejące oświetlenie sufitowe
- istniejący kinkiet
- włącznik podwójny
- włącznik pojedynczy
- gniazdo wtyczkowe
- istniejący grzejnik
- kratka podłogowa
- pion CO
- wentylacja
- wyposażenie sanitarne
- piony kanalizacyjne
- miejsce na hydrant


BIPROINSTAL Rafał Marciniak tel. 514 908 159, e-mail:rafal.marciniak@biproinstal.pl
UPRAWNIENIA PROJEKTOWE BUDOWLANE BEZ OGRANICZEŃ
POSIADAM UBEZPIECZENIE NALEŻNE Z TYTUŁU WYKONYWANEJ DZIAŁALNOŚCI GOSPODARCZEJ


PROJEKT:
ROBOTY BUDOWLANE W ZAKRESIE TERMOMODERNIZACJI, WYMIANY ŹRÓDŁA CIEPŁA ORAZ BUDOWY INSTALACJI FOTOWOLTAICZNEJ W BUDYNKU UŻYTECZNOŚCI PUBLICZNEJ NA TERENIE GMINY WYSZYNKI

LOKALIZACJA OBIEKTU:
ul.Dąbrowskiego 1, 07-430 Wyszynki

Wojewódzki inspektorat Ochrony Środowiska Oznaczenie działki nr 774 Obręb Wyszynki Oznaczenie działki nr 583 Obręb WYSZYNKI

Identyfikator działki nr 774 Identyfikator działki nr 581/3 Identyfikator działki nr 581/2 Identyfikator działki nr 581/3 Identyfikator działki nr 581/4 OBRĘB WYSZYNKI

INWESTOR:
Gmina Wyszynki
ul. Dąbrowskiego 60
07-430 Wyszynki

TYTUŁ RYSUNKU:
INWENTARYZACJA – RZUT PARTERU

| | | |
|---|---|---|
| PROJEKTOWAŁ: mgr inż. arch. Angelika Masiukiewicz | UPRAWNIENIA: 35/LOOKK/2018 | PODPIS: |
| PROJEKTOWAŁ: mgr inż. arch. Arkadiusz Sarlej | UPRAWNIENIA: 14/LOOKK/2011 | PODPIS: |
| SPRAWDZIŁ: mgr inż. arch. Justyna Borejsza | UPRAWNIENIA: | PODPIS: |
| SPRAWDZIŁ: mgr inż. arch. Beata Andrzejczak | UPRAWNIENIA: | PODPIS: |

| BRANŻA: | TYTUŁ: | SKALA: | DATA: | NUMER ARKUSZU: | W PROJEKCIE: | STADIUM: |
|---|---|---|---|---|---|---|
| ARCH-BUD | INW | 1: 50 | 10.2024 | 1.DWG/2.PDF | A01 | |