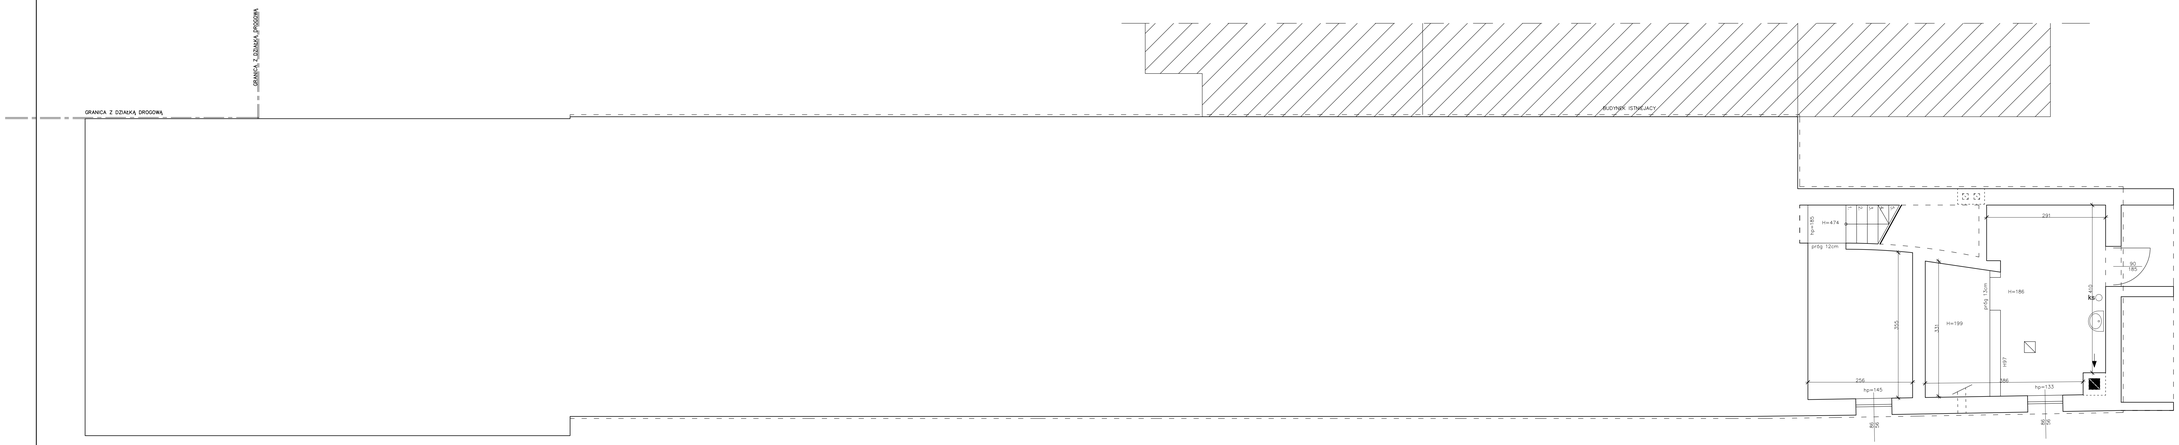

LEGENDA:

- zakres opracowania
- ściany istniejące
- tablica rozdzielcza
- istniejące oświetlenie sufitowe
- istniejący kinkiet
- włącznik podwójny
- włącznik podświetlany
- gniazdo wtyczkowe
- istniejący grzejnik
- kratka podłogowa
- pion CO
- wentylacja
- wyposażenie sanitarne
- piony kanalizacyjne
- miejsce na hydrant

BIPROINSTAL Rafał Marciniak tel. 514 908 159, e-mail: rafal.marciniak@biproinstal.pl

BIPROINSTAL

OPRACOWANIE CHRONIONE PRAWEM AUTORSKIM.
POWOŁANIE LUB WYKORZYSTYWANIE NIEZGODNE Z PRZEZNACZENIEM BEZ ZGODY AUTORÓW OPRACOWANIA JEST ZABRONIONE.

PROJEKT:

ROBOTY BUDOWLANE W ZAKRESIE TERMOMODERNIZACJI, WYMIANY ŹRÓDŁA CIEPŁA ORAZ BUDOWY INSTALACJI FOTOWOLTAICZNEJ W BUDYNKU UŻYTECZNOŚCI PUBLICZNEJ NA TERENIE GMINY WYSZYNKI

LOKALIZACJA OBIEKTU:
ul. Dworcowa 1, 07-430 Wyszynki

Województwo mazowieckie
Powiat wyszyński
Gmina wiejska miasto Wyszynki

Identyfikator działki nr 714
obręb ewidencyjny 0001
Identyfikator działki nr 383
obręb ewidencyjny 0001
Identyfikator działki nr 381/3
obręb ewidencyjny 0001

INWESTOR:
Gmina Wyszynki
ul. Dworcowa 40
07-430 Wyszynki

TYTUŁ RYSUNKU:
INWENTARYZACJA – RZUT PIWNICY

PROJEKTOWAŁ: mgr inż. arch. Angelika Wasylkowska	UPRAWNIENIA: 35/LOOKK/2018	PODPIS:
PROJEKTOWAŁ: mgr inż. arch. Arkadiusz Sarlej	UPRAWNIENIA: 14/LOOKK/2011	PODPIS:
SPRAWDZIŁ: mgr inż. arch Justyna Borejsza	UPRAWNIENIA:	PODPIS:
SPRAWDZIŁ: mgr inż. arch Beata Andrzejczak	UPRAWNIENIA:	PODPIS:

BRANŻA:	TYTUŁ:	SKALA:	DATA:	NUMER PROJEKTU:	W FORMACIE:	STRONA:
ARCH-BUD	RYS	1:50	02.2024	1/BK/23/P	A0/2	