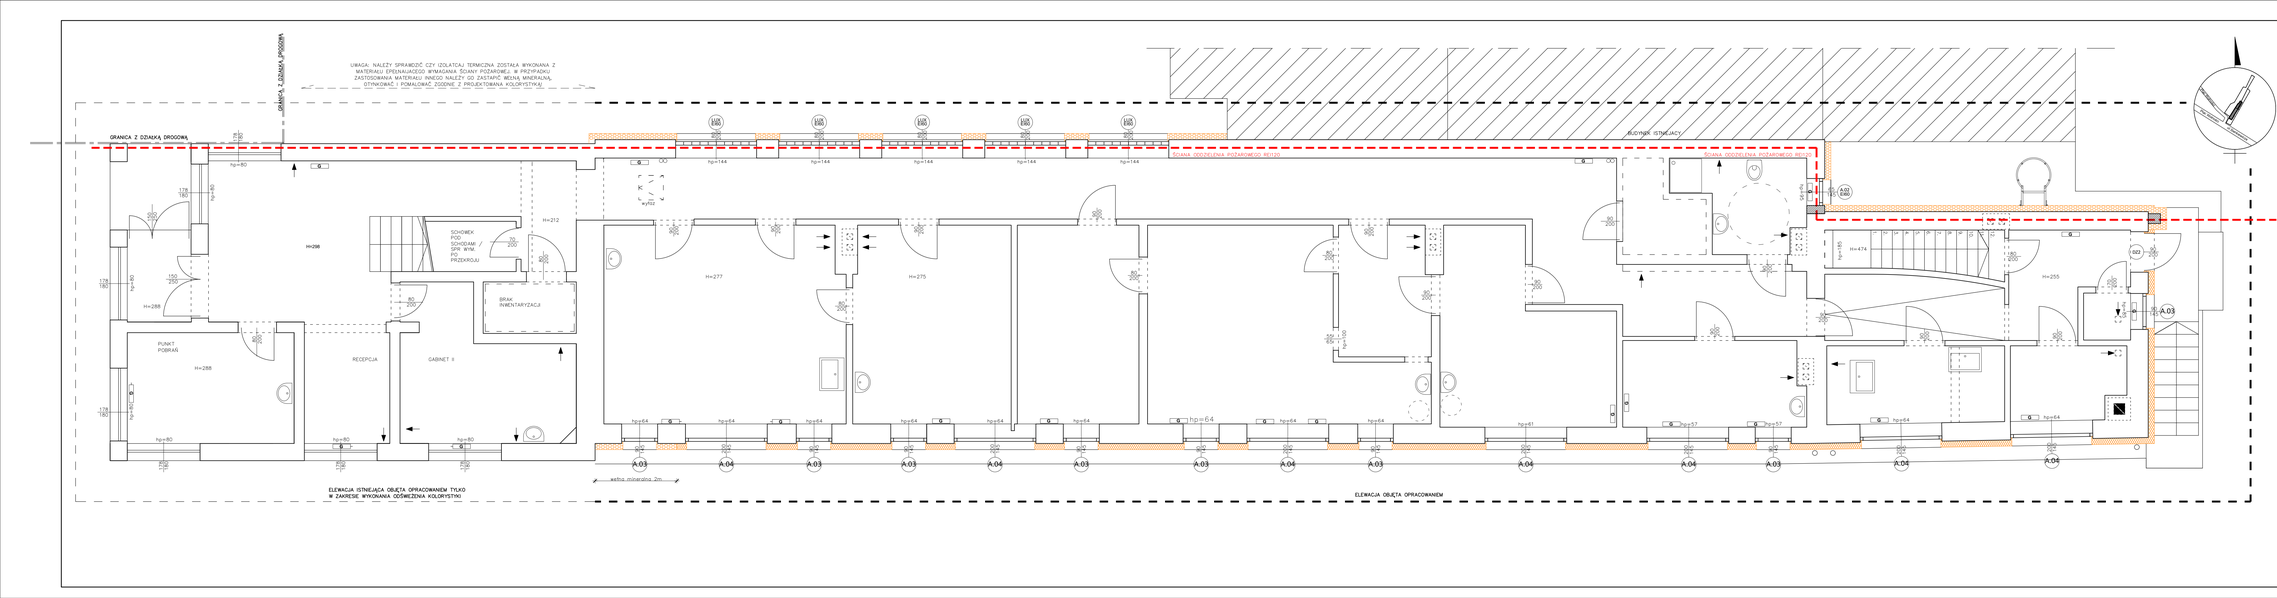


UWAGA:
1. PRZED MALOWANIEM WYKONAĆ ZOBOWIĄZANY JEST WYKONAĆ PRÓBNIĘ KOLORYSTYCZNĄ MIN. 1X1M NA ELEWACJI Z KAŻDEGO ZASTOSOWANEGO W PROJEKCIE KOLORU W CELU UZYSKANIA AKCEPTACJI KOLORYSTYKI.
2. WSZYSTKIE ZAMIENIANE ELEMENTY/ELEMENTY PARAPETOWE, KTÓRE ITP. DO WYMIANY W KOLORZE SPADKOWYM
3. OTNKOWANIE RYNIEN I RUR SPUSTOWE DO WYMIANY ZACHOWUJĄC ISTNIEJĄCĄ LOKALIZACJĘ.

UWAGA:
1. W PRZYPADKU JAKICHKOLWIEK ROZBIEŻNOŚCI DOKUMENTACJA NALEŻY KONSULTOWAĆ SIĘ Z PROJEKTANTEM.
2. WSZYSTKIE WYMIARY SPRAWDZIĆ I WERYFIKOWAĆ W TRAKCIE WYKONYWANIA PRAC BUDOWLANYCH. W PRZYPADKU ZAUWAŻENIA BŁĘDÓW LUB NIEZGODNOŚCI NALEŻY NIEZWŁOCZNIE POINFORMOWAĆ PROJEKTANTA. PRZED ZAMÓWIENIEM ELEMENTÓW O NIESTANDARDOWYCH WYMIARACH ORAZ PRZED ROZPOCZĘCIEM PRAC NALEŻY SPRAWDZIĆ OSTATECZNE WYMIARY OTWORÓW. ŚCIANY WYKROCZKOWEJ TYNKOM. WYMIAR POZWOLI NA NARZUCENIE OKREŚLA WYDOŚĆ PARAPETU. ZE WZGLĘDU NA SPOSÓB ZACHOWANIA WYMIARÓW W UŻYTYM OPRACOWANIU DOKUMENTÓW TYPU CAD MOGĄ WYSTĄPIĆ NIEWIELKIE NIEDOKŁADNOŚCI SUMY WYMIARÓW POSZCZEGÓLNYCH ZE ZBIORCZYM WYMIAREM ELEMENTU. W TAKICH PRZYPADKACH DECYDUJĄCY JEST WYMIAR SUMARYCZNY.
4. DLA KAŻDEGO STOSOWANEGO MATERIAŁU LUB WYROBU, W TYM TAKŻE POSZCZEGÓLNYCH SKŁADNIKÓW NALEŻY ZACHOWAĆ WYMAGANIA DOTYCZĄCE TRANSPORTU, PRZECHOWYWANIA I MONTAŻU, ZGODNIE Z ZALECENIAMI PRODUCENTA. MATERIAŁY I WYROBY MUSZĄ BYĆ ZGODNE Z TYM NORMAMI ORAZ WYTYCZNYMI DOKUMENTACJI MP. INSTRUKCJAMI PRODUCENTÓW W PRZYPADKACH WYMAGAJĄCYCH DODATKOWYCH WYJAŚNIEŃ LUB UŚCIŚLEŃ WYKONAWCA MA OBOWIĄZEK:
– SPRAWDZIĆ PRZYDATNOŚĆ DANE BEZPOŚREDNIO DO PRODUKENTA DANEGO MATERIAŁU LUB WYROBU,
– SPRAWDZIĆ POPRAWNOŚĆ I ZGODNOŚĆ OTRZYMANYCH DANYCH Z OBOWIĄZUJĄCYMI NORMAMI I INSTRUKCJAMI,
5. ZAWARTE W NINIEJSZYM OPRACOWANIU NAZWY I PRODUCENCI MATERIAŁÓW PODANO JAKO PRZYKŁADOWE, BĘDĄCE PODSTAWĄ DO WYKONANIA OBLICZEŃ TECHNICZNYCH ORAZ OKREŚLAJĄCE ICH PARAMETRY TECHNICZNE. DOPUSZCZA SIĘ ZASTOSOWANIE INNYCH MATERIAŁÓW I WYROBÓW BUDOWLANYCH PRODUKOWANYCH PRZEZ INNYCH PRODUCENTÓW, KTÓRE ODPOWIADAJĄ STANDARDOM OKREŚLONYM W NINIEJSZEJ LUB TEJ SAMEJ KLASIE STANDARD TEN PODWYŻSZAJĄC.
6. WSZYSTKIE MATERIAŁY UŻYTE DO REALIZACJI MUSZĄ POSIADAĆ ATESTY I CERTYFIKATY ZGODNE Z OBOWIĄZUJĄCYMI NORMAMI I PRAWEM BUDOWLANYM.

LEGENDA:
- – zakres opracowania
- – wyburzenia;
- – zamurowania;
- – kolory istniejące;
- – projektowane dociepienie styropian grafitowy [gr.15cm] λ= 0,031 [W/(mK)];
- – projektowane dociepienie wełną mineralną [gr.15cm] λ= 0,031 [W/(mK)];
- – projektowana stolarka/ ślusarka;
- EI60 – odporności pożarowe


BIPRONISTAL Rafał Marciniak tel. 514 908 159, e-mail:rafal.marciniak@bipronistal.pl
UPRAWNIENIA BUDOWLANE PEŁNOSC BEZ OGRANICZEŃ
POMERANIA LUB WOJEWÓDZTWO WIELKOPOLSKIE I PRZEMYSŁOWA NR 2/2012 WYDANEJ DECYZJĄ JEST ZGODNOŚĆ


PROJEKT:
ROBOTY BUDOWLANE W ZAKRESIE TERMOMODERNIZACJI, WYMIANY ŹRÓDŁA CIEPŁA ORAZ INSTALACJĄ FOTOWOLTAICZNEJ W BUDYNKU UŻYTECZNOŚCI PUBLICZNEJ NA TERENIE GMINY WYSZYMIERZ

| | |
|---|---|
| LOKALIZACJA OBIEKTU: ul.Dąbrowskiego 1, 07-430 Wyszymierz | Współrzędne geodezyjne działki nr 774 Obręb Wyszymierz: Punkt 1: X=5 [illegible] Y=5 [illegible] Współrzędne geodezyjne działki nr 583/3 Obręb Wyszymierz: Identyfikator działki nr 581/3 141408_4.0007.581/3 |

INWESTOR:
Gmina Wyszymierz
ul. Dąbrowskiego 60
07-430 Wyszymierz

TYTUŁ RYSUNKU:
RZUT PARTERU

| | | | |
|---|---|---|---|
| PROJEKTOWAŁ: mgr inż. arch. Angelika Wasylkowska | UPRAWNIENIA: 35/LOOKK/2018 | PODPIS: | |
| PROJEKTOWAŁ: mgr inż. arch. Arkadiusz Sarlej | UPRAWNIENIA: 14/LOOKK/2011 | PODPIS: | |
| SPRAWDZIŁ: mgr inż. arch. Justyna Borejsza | UPRAWNIENIA: | PODPIS: | |
| SPRAWDZIŁ: mgr inż. arch. Beata Andrzejczak | UPRAWNIENIA: | PODPIS: | |

| BRANŻA: | TYTUŁ: | SKALA: | DATA: | NR PROJEKTU: | STADIUM: |
|---|---|---|---|---|---|
| ARCH+BUD | | 1: 50 | 10.2024 | 1/24/23/21 | A10 |