



DRABINA DACHOWA Z KOSZEM OCHRONNYM  
WYPOSAŻONA W BLOKADĘ KOSZA

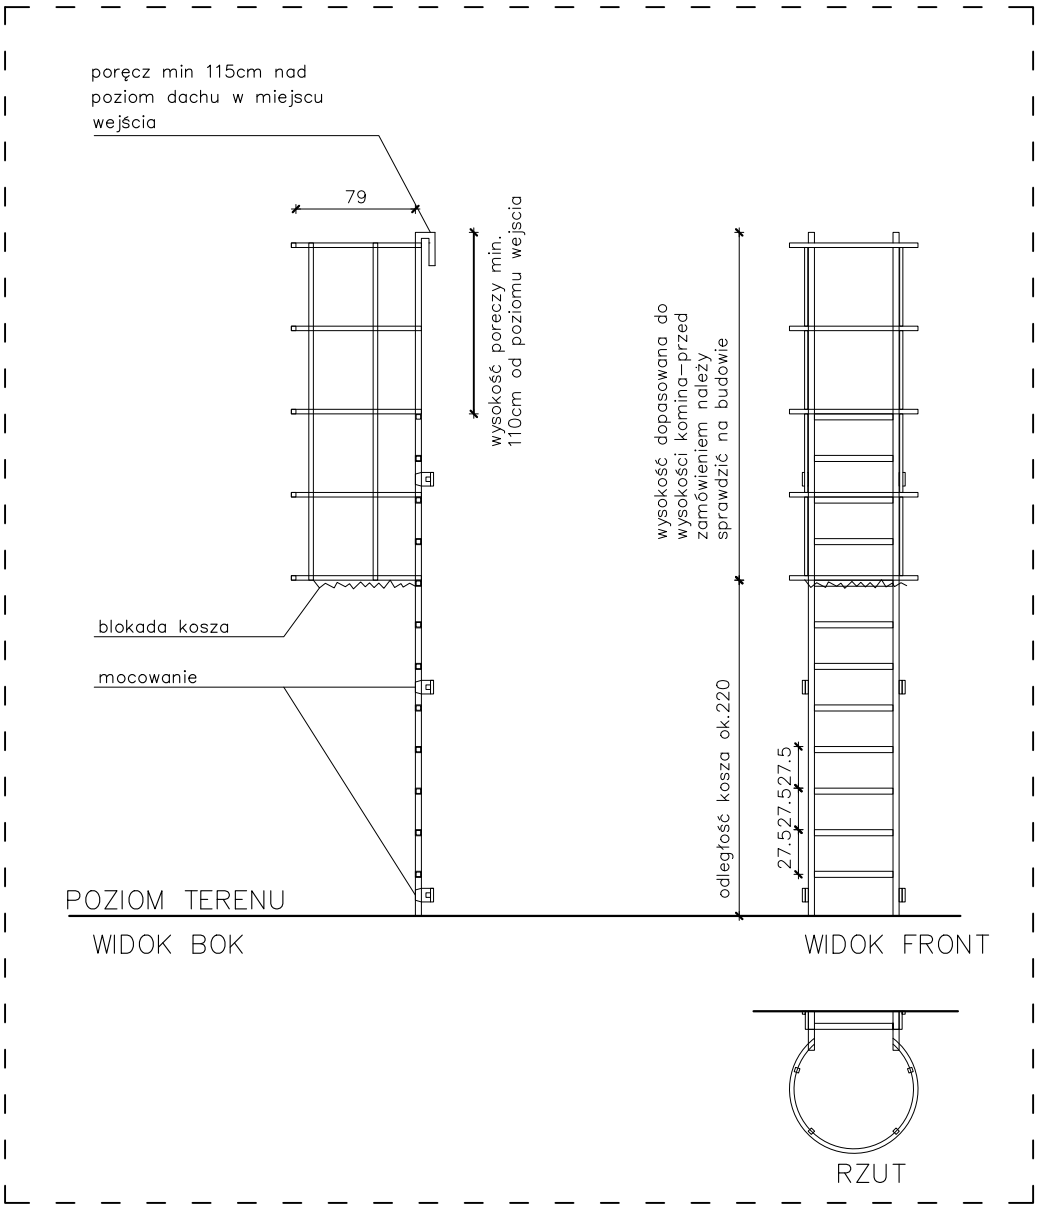

 <b>BIPROINSTAL</b> Rafał Marciniak tel. 514 908 159, e-mail: rafal.marciniak@biproinstal.pl		OPRACOWANIE CHRONIONE PRAWAMI AUTORSKIMI. POWIELANIE LUB WYKORZYSTYWANIE NIEZGODNIE Z PRZEZNACZENIEM BEZ ZGODY WŁAŚCICIELA DOKUMENTACJI JEST ZABRONIONE.	
PROJEKT: ROBOTY BUDOWLANE W ZAKRESIE TERMOMODERNIZACJI, WYMIANY ŹRÓDŁA CIEPŁA ORAZ BUDOWY INSTALACJI FOTOWOLTAICZNEJ W BUDYNKU UŻYTECZNOŚCI PUBLICZNEJ NA TERENIE GMINY MYSZYŃNIEC			
LOKALIZACJA INWESTYCJI: ul.Sienkiewicza 1, 07–430 Myszyniec		Województwo mazowieckie Powiat ostrołęcki Gmina Myszyniec miasto Obręb MYSZYŃNIEC	Identyfikator działki nr 714: 141508_4.0007.714 Identyfikator działki nr 583 141508_4.0007.583 Identyfikator działki nr 581/3 141508_4.0007.581/3
INWESTOR: Gmina Myszyniec Plac Wolności 60 07–430 Myszyniec			
TYTUŁ RYSUNKU: DETAL – DRABINA Z KOSZEM OCHRONNYM			
PROJEKTANT: mgr inż. arch. Angelika Mazurkiewicz		UPRAWNIENIA: 35/LOOKK/2018	PODPIS:
PROJEKTANT: mgr inż. arch. Arkadiusz Sarlej		UPRAWNIENIA: 14/LOOKK/2011	PODPIS:
ASYSTENT: mgr inż. arch. Justyna Borzęcka		UPRAWNIENIA:	PODPIS:
ASYSTENT: mgr inż. arch. Beata Andrzejczak		UPRAWNIENIA:	PODPIS:
BRANŻA: ARCH–BUD	FAZA:	SKALA: 1:50	DATA: 04.2024
ROZMIAR ARKUSZA: 210X297		NR RYSUNKU: A23	STRONA: