



KONSTRUKCJA WZMOCNIENIA ISTNIEJĄCYCH FUNDAMENTÓW  
skala 1:20

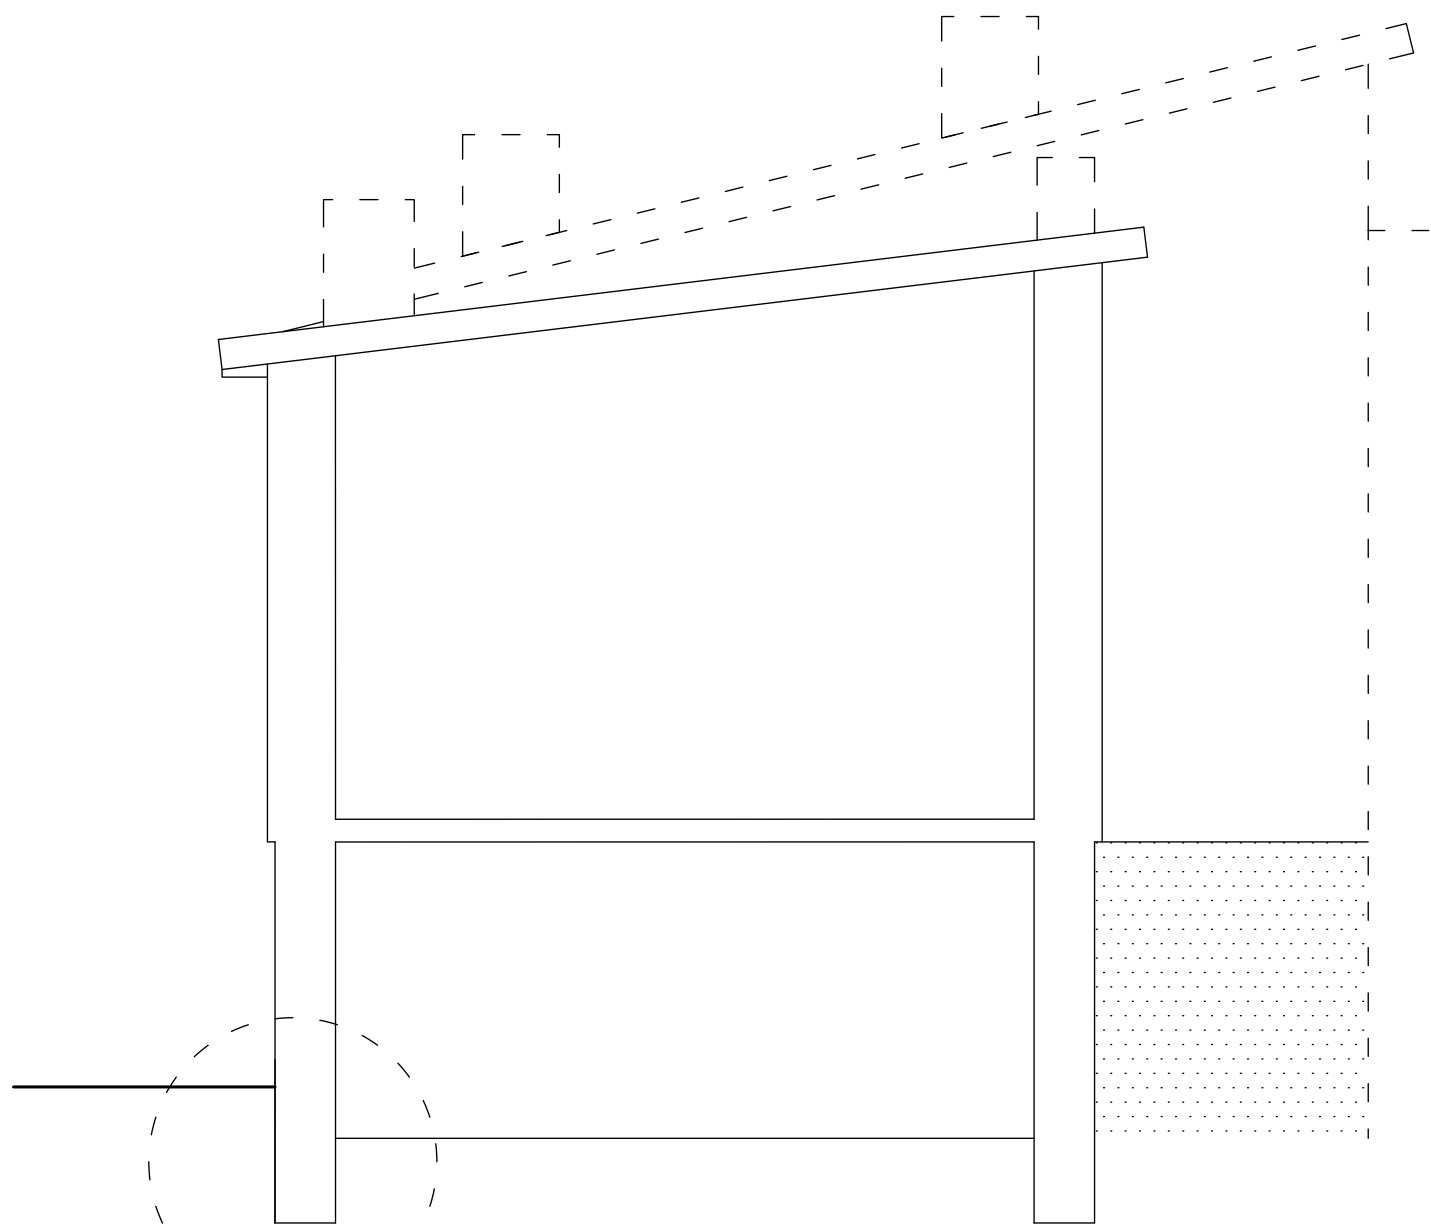


DETAL "A"


Lokalizacja

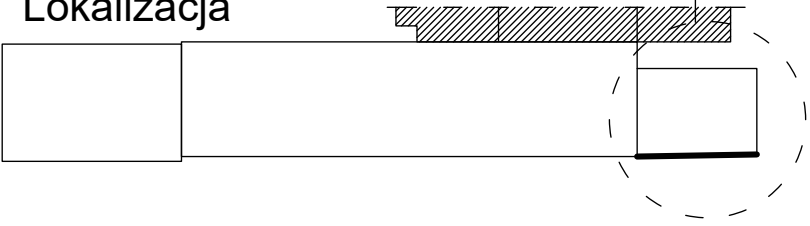

UWAGA!  
W czasie prowadzenia robót związanych ze wzmocnieniem istniejących fundamentó należy stosować się do ogólnych zaleceń dotyczących posadowienia w obiektach przebudowywanych tj. nie wykonywać wykopów poniżej poziomu posadowienia istniejących fundamentów, nie prowadzić prac maszynami udarowymi w czasie gdy są otwarte wykoppy, w razie potrzeby zastosować odpowiednie zabezpieczenia.

DETAL "A"

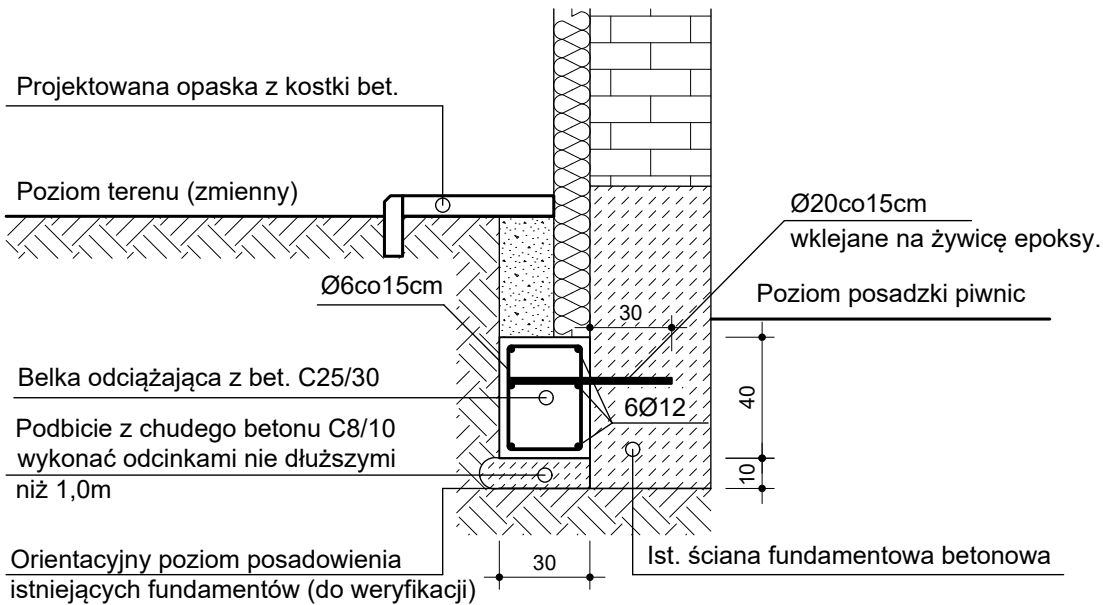

<div><div>BIPROINSTAL Rafał Marciński tel. 514 908 159, e-mail: rafal.marciński@biproinstal.pl</div><div>OPRACOWANIE CHRONIONE PRAWAMI AUTORSKIMI. POMIERANIE LUB WYKORZYSTYWANIE NIEZGODNIE Z PRZEZNACZENIEM BEZ ZGODY WŁAŚCIELA DOKUMENTACJI JEST ZABRONIONE.</div></div>									
PROJEKT:  TERMOMODERNIZACJA ORAZ WYMIANA ŹRÓDEŁ CIEPŁA W BUDYNKACH UŻYTECZNOŚCI PUBLICZNEJ NA TERENIE GMINY MYSZYŃCIEC									
LOKALIZACJA INWESTYCJI: ul.Sienkiewicza 1, 07–430 Myszyniec					Województwo mazowieckie Powiat ostrołęcki Gmina Myszyniec miasto Obręb MYSZYŃCIEC				
INWESTOR:  Gmina Myszyniec Plac Wolności 60 07–430 Myszyniec					Identyfikator działki nr 714: 141508_4.0007.714 Identyfikator działki nr 583 141508_4.0007.583 Identyfikator działki nr 581/3 141508_4.0007.581/3				
TYTUŁ RYSUNKU:  DETAL – WZMOCNIENIE FUNDAMENTÓW									
PROJEKTANT:  inż. Zbigniew Rybus			UPRAWNIENIA:  LOD/2073/PWOK/13			PODPIS:			
ASYSTENT:			UPRAWNIENIA:			PODPIS:			
ASYSTENT:			UPRAWNIENIA:			PODPIS:			
BRANŻA: ARCH–BUD		FAZA:	SKALA: 1: 50	DATA: 04.2024	ROZMIAR ARKUSZA: 420X297		NR RYSUNKU:		STRONA: