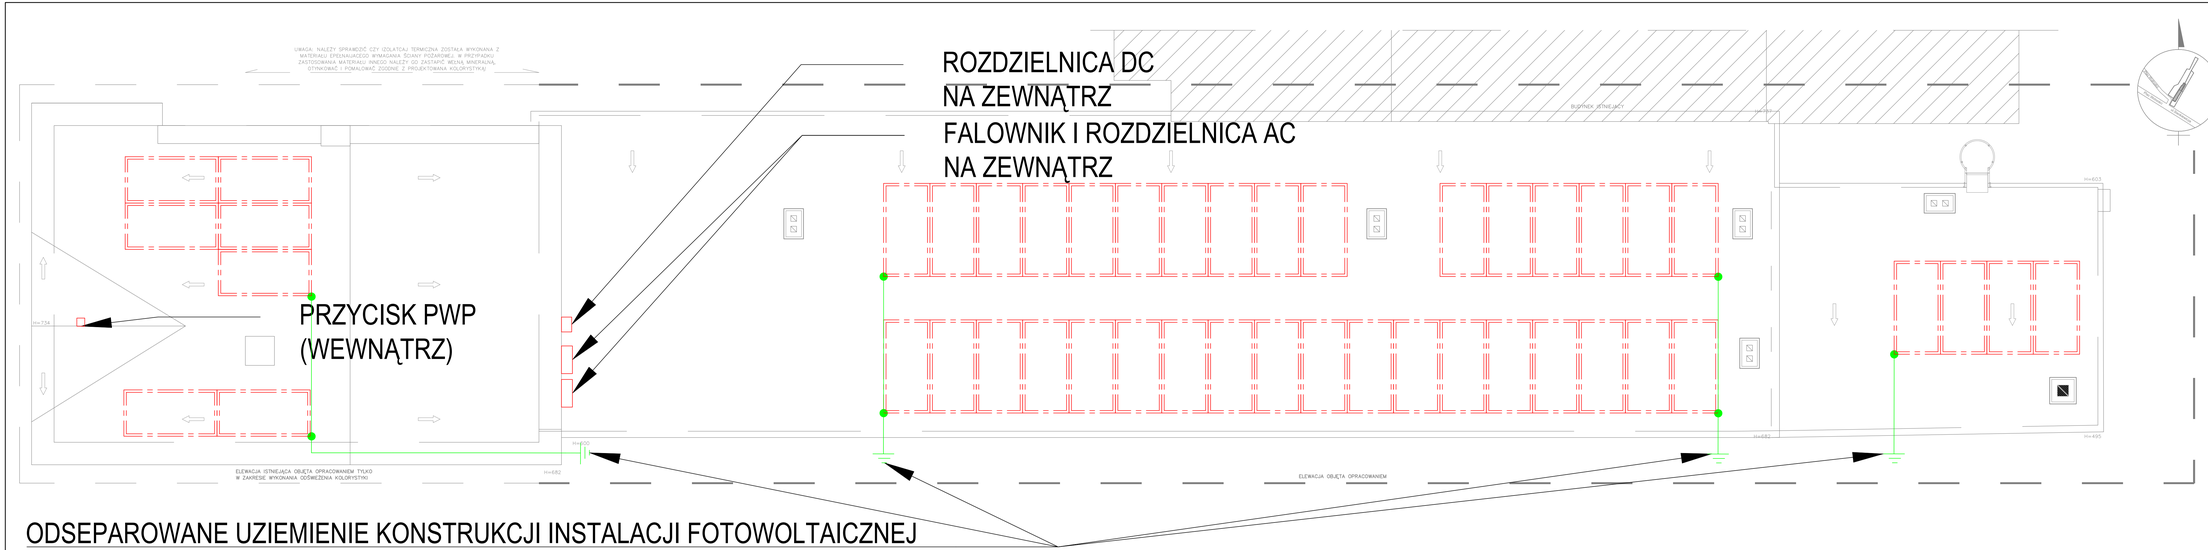

ODSEPAROWANE UZIEMIENIE KONSTRUKCJI INSTALACJI FOTOWOLTAICZNEJ

UWAGA:
1. PRZED MONTAŻEM WYKONAWCA ZOBOWIĄZANY JEST WYKONAĆ PRÓBNĄ KOLORYSTYCZNĄ MIN. 1X1M NA ELEWACJI Z KAŻDEGO ZASTOSOWANEGO W PROJEKCIE KOLORU W CELU UZYSKANIA AKCEPTACJI INWESTORSKIEJ.
2. WSZYSTKIE ZMIENNE BLOKOWANE PARAMETRAL ATTR (TO SĄ WYMIARY W KOLORZE ŻÓŁTYM)
3. OTWIERANE RYNNY I RURY SPUSTOWE SĄ WYMIARY ZMIENNYMI ISTNIEJĄCA LOKALIZACJĘ.

UWAGA:
1. W PRZYPADKU JAKICHKOLWIEK ROZBIEŻNOŚCI DOKUMENTACJI NALEŻY KONSULTOWAĆ SIĘ Z PROJEKTANTEM.
2. WSZYSTKIE WYMIARY SPRAWDZIĆ I WERYFIKOWAĆ W TRAKCIE WYKONYWANIA PRAC BUDOWLANYCH.
3. WSZYSTKIE WYMIARY PODANE NA RYSUNKACH W MILIMETRACH W RZĘDNE W METRACH, W OPISACH SYMBOLI DIODOWYCH PODANO WYMIAR SYMBOLI ISTNIEJĄCY/PROJEKTOWANY TYMBOLEM WYMIAR PODANY W NAWIASIE ZMIENIA WYDAJNOŚĆ PARAMETRU, ZE WZGLĘDU NA SPOSÓB ZAOKRĄGLENIA WYMIARÓW W UŻYTYM OPROGRAMOWANIU PROJEKTOWYM MOGĄ WYSTĘPOWAĆ NIEZNACZNE RÓŻNICE WYMIARÓW CZĄSTKOWYCH W STOSUNKU DO DOKŁADNYCH WYMIARÓW RZECZYWISTYCH. W TAKICH PRZYPADKACH DECYDUJĄCY JEST WYMIAR SUMARYCZNY.
4. DLA KAŻDEGO STOSOWANEGO MATERIAŁU LUB WYROBU, W TYM TAKŻE POSZCZEGÓLNYCH SKŁADNIKÓW NALEŻY ZAKOŃCZYĆ WYMAGANĄ ISTNIEJĄCE TRANSPORTU, PRZECHOWYWANIA I MONTAŻU ZGODNIE Z ZALECENIAMI PRODUCENTA. WYKONAWCA ZOBOWIĄZANY JEST DOSTARCZYĆ INWESTOROWI PRZED ROZPOCZĘCIEM ROBÓT DOKUMENTACJĘ POTWIERDZAJĄCĄ ZGODNOŚĆ Z TYM WYMAGANIEM ORAZ KOPIE DOKUMENTÓW MP. INSTRUKCJAMI PRODUCENTA W PRZYPADKACH WYMAGAJĄCYCH ODSTĘPSTWACH WYJĄTKOWE LUB UŻYCIELEM WYKONAWCA MA OBOWIĄZEK:
– UZYSKANIE PISEMNEJ ZGODY INSPEKTORA NADZORU NA PROPONOWANY ZAMIENNY MATERIAŁ LUB WYROBU,
– OPRACOWANIE PISEMNEJ I SZCZEGÓŁOWEJ INFORMACJI DOWODZI, Z OBOWIĄZUJĄCYMI NORMAMI I PRAWEM DOKUMENTARNE.
5. ZAMIAST W NINIEJSZYM OPRACOWANIU NAZWY I PRODUCENCI MATERIAŁÓW PODANO JAKO PRZYKŁADOWE, BIORĄC PODSTAWĘ DO WYKONANIA OBLICZEŃ TECHNICZNYCH ORAZ OKREŚLAJĄCE ICH PARAMETRY. DOPUSZCZA SIĘ ZASTOSOWANIE INNYCH MATERIAŁÓW I WYROBÓW BUDOWLANYCH O NIE GORSZYCH NIŻ PODANE W PROJEKCIE PARAMETRACH, KTÓRE ODPOWIADAJĄ STANDARDOM OKREŚLONYM W PROJEKCIE LUB TEJ STANDARD TEN PODWYŻSZAJĄC.
6. WSZYSTKIE MATERIAŁY UŻYTE DO REALIZACJI MUSZĄ POSIADAĆ ATESTY I CERTYFIKATE ZGODNE Z OBOWIĄZUJĄCYMI NORMAMI I PRAWEM BUDOWLANYM.

BIPRONSTAL Rafał Marciniak tel. 514 908 159, e-mail:rafal.marciniak@biproinstal.pl
OPRACOWANIE CHRONIONE PRAWEM AUTORSKIM
POWIELANIE LUB WYKORZYSTYWANIE NIEZGODNE Z PRZEZNACZENIEM BEZ ZGODY AUTORA NINIEJSZEJ DOKUMENTACJI JEST ZABRONIONE.

PROJEKT:
ROBOTY BUDOWLANE W ZAKRESIE TERMOMODERNIZACJI, WYMIANY ŹRÓDŁA CIEPŁA ORAZ BUDOWY INSTALACJI FOTOWOLTAICZNEJ W BUDYNKU UŻYTECZNOŚCI PUBLICZNEJ NA TERENIE GMINY MYSZYNIEC

LOKALIZACJA OBIEKTU:
ul.Świętokrzyska 1, 07-430 Myszyniec

Województwo mazowieckie
Powiat ostrowski
Gmina Myszyniec, miasto
Obręb MYSZYNIEC

Identyfikator działki nr 873/10
141808_4.0007.873/10

INWESTOR:
Gmina Myszyniec
ul. Plac Wolności 60
07-430 Myszyniec

TYTUŁ RYSUNKU:
RZUT DACHU

PROJEKTANT: mgr inż. Robert Nowrot	UPRAWNIENIA: LOD/5078/PWBE/23	PODPIS:
SPRZEDAWCA/KCP: mgr inż. Krzysztof Kordecki	UPRAWNIENIA: LOD/4422/PWE/20	PODPIS:
SPRAWDZIŁ: mgr. Michał Żychliński		

BRANŻA	FAZA	SKALA	DATA	FORMAT ARKUSZA	NR RYSUNKU	STRONA
INSTL. ELEKTRYCZNE		1:50	04.2024	297x1260	10	