
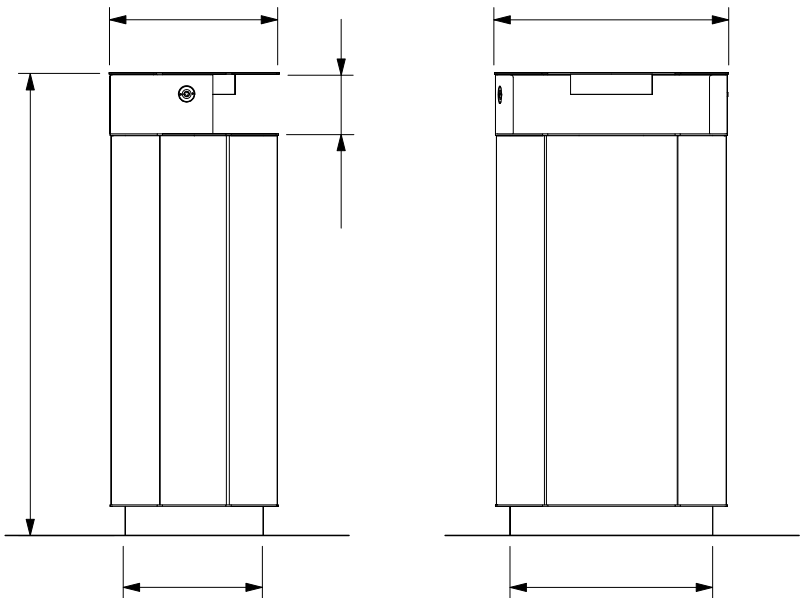


Kosz na śmieci z daszkiem i popielniczką

61 l

zdejmowane kotwienie

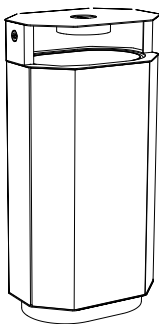

Charakter	Stalowa rama nośna wyłożona jest aluminiowymi panelami kompozytowymi (Bond ACM). Kosz zawiera daszek ze zintegrowaną popielniczką i wewnętrzny metalowy pojemnik z uchwyty do przenoszenia. Pojemnik można wysunąć do góry poprzez odblokowanie i przechylenie daszka, popielniczkę można opróżnić poprzez zwolnienie mechanizmu.
Elementy stalowe	Spawana konstrukcja stalowa wykonana jest z giętej blachy i profili. Powierzchnia stalowa pokryta jest ochronną warstwą cynku oraz malowana proszkowo. Kolor, w wykończeniu matowym, o drobnej strukturze, można wybrać zgodnie z wzornikiem / RAL- KOLOR RAL 7043 Popielniczka wykonana jest ze stali nierdzewnej. Łączniki ze stali nierdzewnej (A2).
Pojemnik wewnętrzny	Cienkościenna gięta blacha ocynkowana, uchwyty do przenoszenia. Pojemność 61.5 litrów.
Kompozyt	Kolor okładziny kosza można wybrać zgodnie z tabelą kolorów <u>wzornikiem / Bond ACM</u> . KOLOR BIAŁY MAT
Kotwienie	Kotwienie na bruk do podstawy betonowej za pomocą prętów gwintowanych zgodnie z obowiązującym rysunkiem kotwienia. Wszystkie elementy mebli miejskich muszą być odpowiednio zakotwiczone, w przeciwnym razie nieostrożne użytkowanie może spowodować przewrócenie się produktu, za co producent nie ponosi odpowiedzialności.
Konserwacja	Należy stosować zwykłe metody czyszczenia odpowiednie dla mebli miejskich, zob. instrukcje „Kontrola i konserwacja”.
Waga	19 kg

„REWITALIZACJA PARKU „JARMOŁÓWKA” WRAZ Z ZAGOSPODAROWANIEM TERENU I POZOSTAŁEJ CZĘŚCI DZIAŁKI” W RAMACH ZADANIA REWITALIZACJA PARKU RYKI – JARMOŁÓWKA.			
			SKALA: 1:20
DETAL KOSZA K1			BRANŻA:
DANE INWESTORA: GMINA RYKI ul. Karola Wojtyły 29, 08-500 Ryki			ARCHITEKTURA
ADRES BUDOWY: Ryki, Plac Wolności 08-500 Ryki			NR RYSUNKU: D11
			PAŹDZIERNIK 2024
PROJEKTOWAŁA: mgr inż. arch. Dominika Pindur-Zdanowska MPOIA/034/2024 Spec. Architektoniczna		PODPIS:	
OPRACOWAŁ: mgr inż. arch. Bartłomiej Zdanowski		PODPIS:	



NOJS Architekci Bartłomiej Zdanowski
ul. św. Elżbiety 10/9, 44-100 Gliwice
tel. 514 512 406 e-mail: biuro@nojs.pl