

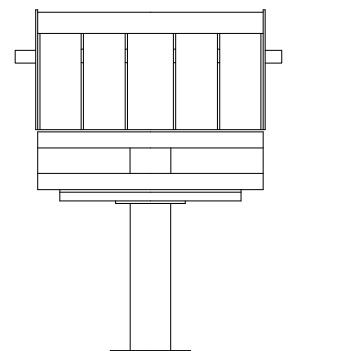


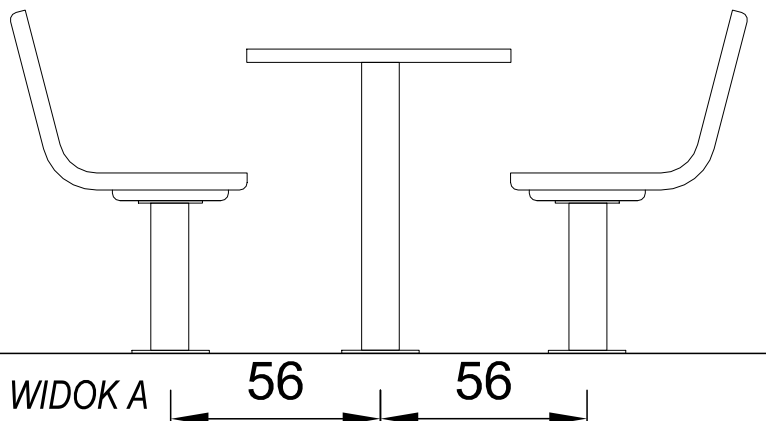

ZDJĘCIE POGLĄDOWE

RZUT

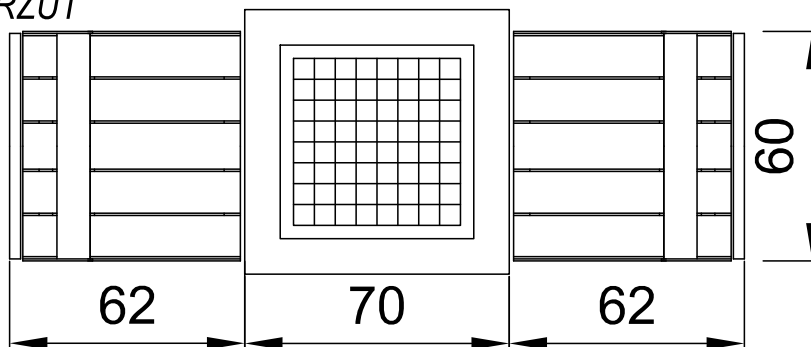

WIDOK B

**Zestaw szachowy**

składający się ze stołu o szerokości 70 cm z planszą do gry w szachy oraz dwóch foteli o szerokości 60 cm, wyposażonych w oparcie i jedną nogę. Stół oraz fotele wykonane są z drewna na stalowej konstrukcji.

**UWAGA:**

**MONTAŻ I KOTWIENIE ZGODNIE Z ZALECENIAMI PRODUCENTA**

„REWITALIZACJA PARKU „JARMOŁÓWKA” WRAZ Z ZAGOSPODAROWANIEM TERENU I POZOSTAŁEJ CZĘŚCI DZIAŁKI” W RAMACH ZADANIA REWITALIZACJA PARKU RYKI – JARMOŁÓWKA.

SKALA: 1:100

**DETAL ZESTAWU SZACHOWEGO S1**

BRANŻA:

ARCHITEKTURA

DANE  
INWESTORA:

**GMINA RYKI**  
ul. Karola Wojtyły 29, 08-500 Ryki

ADRES  
BUDOWY:

**Ryki, Plac Wolności  
08-500 Ryki**

NR RYSUNKU:

**D15**

PAŹDZIERNIK 2024

PROJEKTOWAŁA:

**mgr inż. arch.  
Dominika  
Pindur-Zdanowska**  
MPOIA/034/2024  
Spec. Architektoniczna

PODPIS:

OPRACOWAŁ:

**mgr inż. arch.  
Bartłomiej  
Zdanowski**

PODPIS:

**NOJS**  
architekci

NOJS Architekci Bartłomiej Zdanowski  
ul. św. Elżbiety 10/9, 44-100 Gliwice  
tel. 514 512 406 e-mail: biuro@nojs.pl