
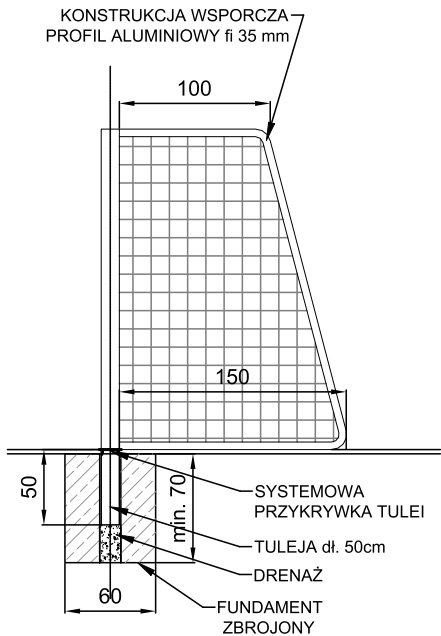


UWAGA:
MONTAŻ I KOTWIENIE ZGODNIE Z ZALECENIAMI PRODUCENTA

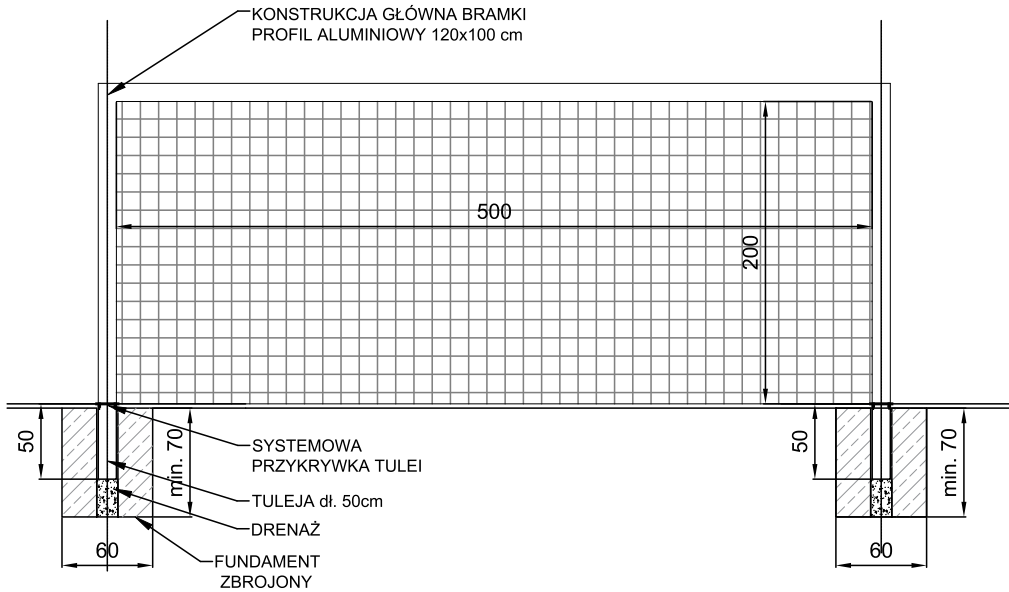

„REWITALIZACJA PARKU „JARMOŁÓWKA” WRAZ Z ZAGOSPODAROWANIEM TERENU I POZOSTAŁEJ CZĘŚCI DZIAŁKI” W RAMACH ZADANIA REWITALIZACJA PARKU RYKI – JARMOŁÓWKA.			
			SKALA: 1:100
DETAL BRAMKI DO PIŁKI NOŻNEJ			BRANŻA:
DANE INWESTORA: GMINA RYKI ul. Karola Wojtyły 29, 08-500 Ryki			ARCHITEKTURA
ADRES BUDOWY: Ryki, Plac Wolności 08-500 Ryki			NR RYSUNKU: D18
PROJEKTOWAŁA: mgr inż. arch. Dominika Pindur-Zdanowska MPOIA/034/2024 Spec. Architektoniczna			PAŹDZIERNIK 2024
OPRACOWAŁ: mgr inż. arch. Bartłomiej Zdanowski			PODPIS: