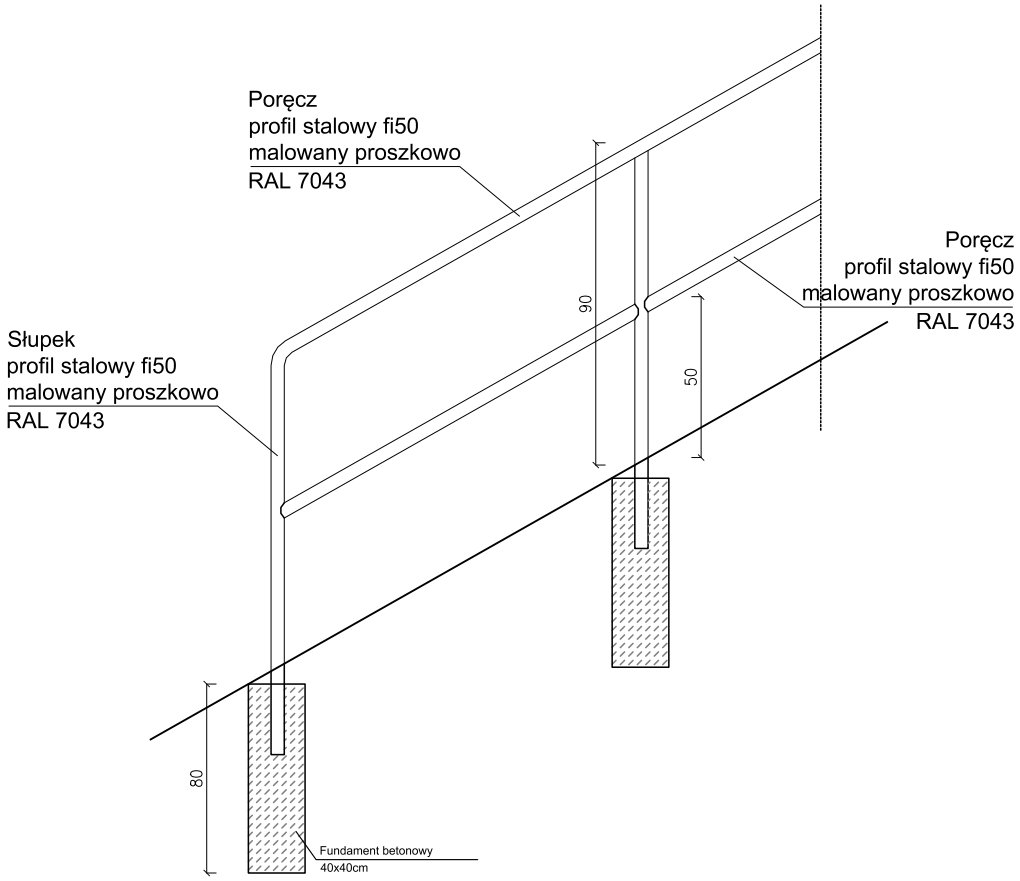

„REWITALIZACJA PARKU „JARMOŁÓWKA" WRAZ Z ZAGOSPODAROWANIEM TERENU I POZOSTAŁEJ CZĘŚCI DZIAŁKI" W RAMACH ZADANIA REWITALIZACJA PARKU RYKI – JARMOŁÓWKA.

SKALA: 1:20

DETAL PORĘCZY - GÓRKA SANECZKOWA

BRANŻA: ARCHITEKTURA

DANE INWESTORA: **GMINA RYKI**
ul. Karola Wojtyły 29, 08-500 Ryki

NR RYSUNKU: D20

ADRES BUDOWY: **Ryki, Plac Wolności**
08-500 Ryki

PAŹDZIERNIK 2024

PROJEKTOWAŁA:
mgr inż. arch. Dominika Pindur-Zdanowska
MPOIA/034/2024
Spec. Architektoniczna

PODPIS:

OPRACOWAŁ:
mgr inż. arch. Bartłomiej Zdanowski

PODPIS:

NOJS architekci
NOJS Architekci Bartłomiej Zdanowski
ul. św. Elżbiety 10/9, 44-100 Gliwice
tel. 514 512 406 e-mail: biuro@nojs.pl