



WIDOK 1:100

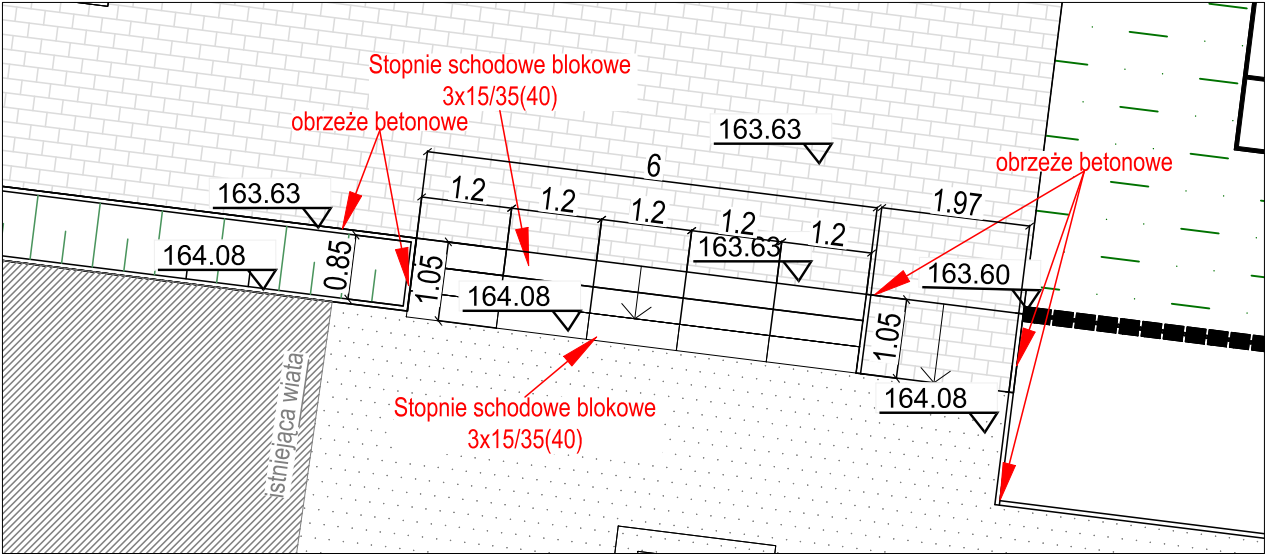

PRZEKRÓJ 1:20

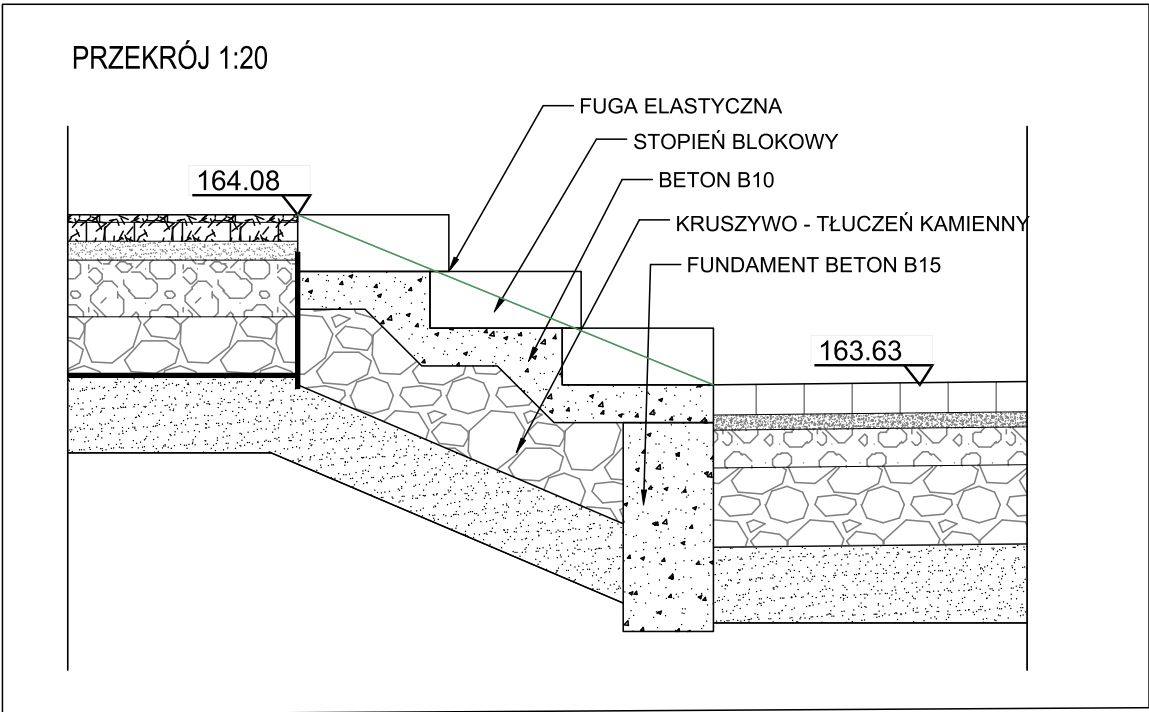

„REWITALIZACJA PARKU „JARMOŁÓWKA” WRAZ Z ZAGOSPODAROWANIEM TERENU I POZOSTAŁEJ CZĘŚCI DZIAŁKI” W RAMACH ZADANIA REWITALIZACJA PARKU RYKI – JARMOŁÓWKA.	
	SKALA 1:20, 1:100
DETAL SCHODÓW TERENOWYCH	
DANE INWESTORA:	BRANŻA:
ADRES BUDOWY:	ARCHITEKTURA
PROJEKTOWAŁA:	NR RYSUNKU:
OPRACOWAŁ:	PAŹDZIERNIK 2024
NOJS architekci	
NOJS Architekci Bartłomiej Zdanowski	
ul. św. Elżbiety 10/9, 44-100 Gliwice	
tel. 514 512 406 e-mail: biuro@nojs.pl	