


LEGENDA

- 164.50 rzędna istniejąca
- przekrój istniejący
- 164.50 rzędna projektowana
- przekrój projektowany
- nasyp
- wykop

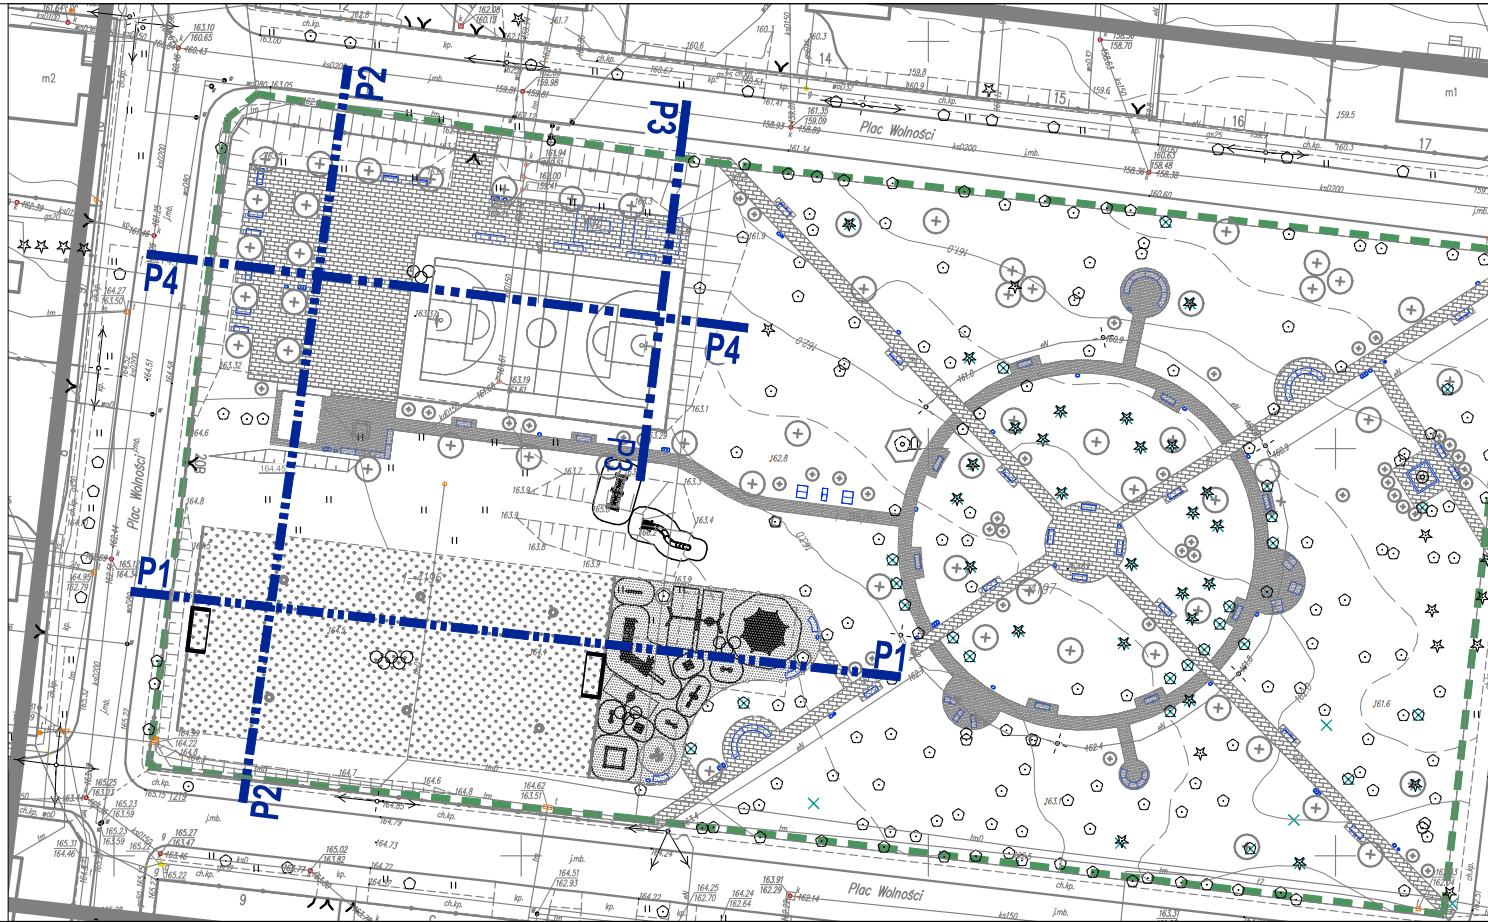

„REWITALIZACJA PARKU „JARMOŁÓWKA” WRAZ Z ZAGOSPODAROWANIEM TERENU I POZOSTAŁEJ CZĘŚCI DZIAŁKI” W RAMACH ZADANIA REWITALIZACJA PARKU RYKI – JARMOŁÓWKA.		SKALA: 1:250
PRZEKROJE PRZEZ TEREN		BRANŻA:
DANE INWESTORA:	GMINA RYKI ul. Karola Wojtyły 29, 08-500 Ryki	ARCHITEKTURA
ADRES BUDOWY:	08-500 Ryki, Plac Wolności dz. nr 4196, 4197	NR RYSUNKU: U2
PROJEKTOWAŁA:	mgr inż. arch. Dominika Pindur-Zdanowska MPOIA/034/2024 Spec. Architektoniczna	PODPIS:
OPRACOWAŁ:	mgr inż. arch. Bartłomiej Zdanowski	ARCHITEKTURA
NOJS architekci		NOJS Architekt Bartłomiej Zdanowski ul. św. Elżbiety 10/9, 44-100 Gliwice tel. 514 512 406 e-mail: biuro@nojs.pl