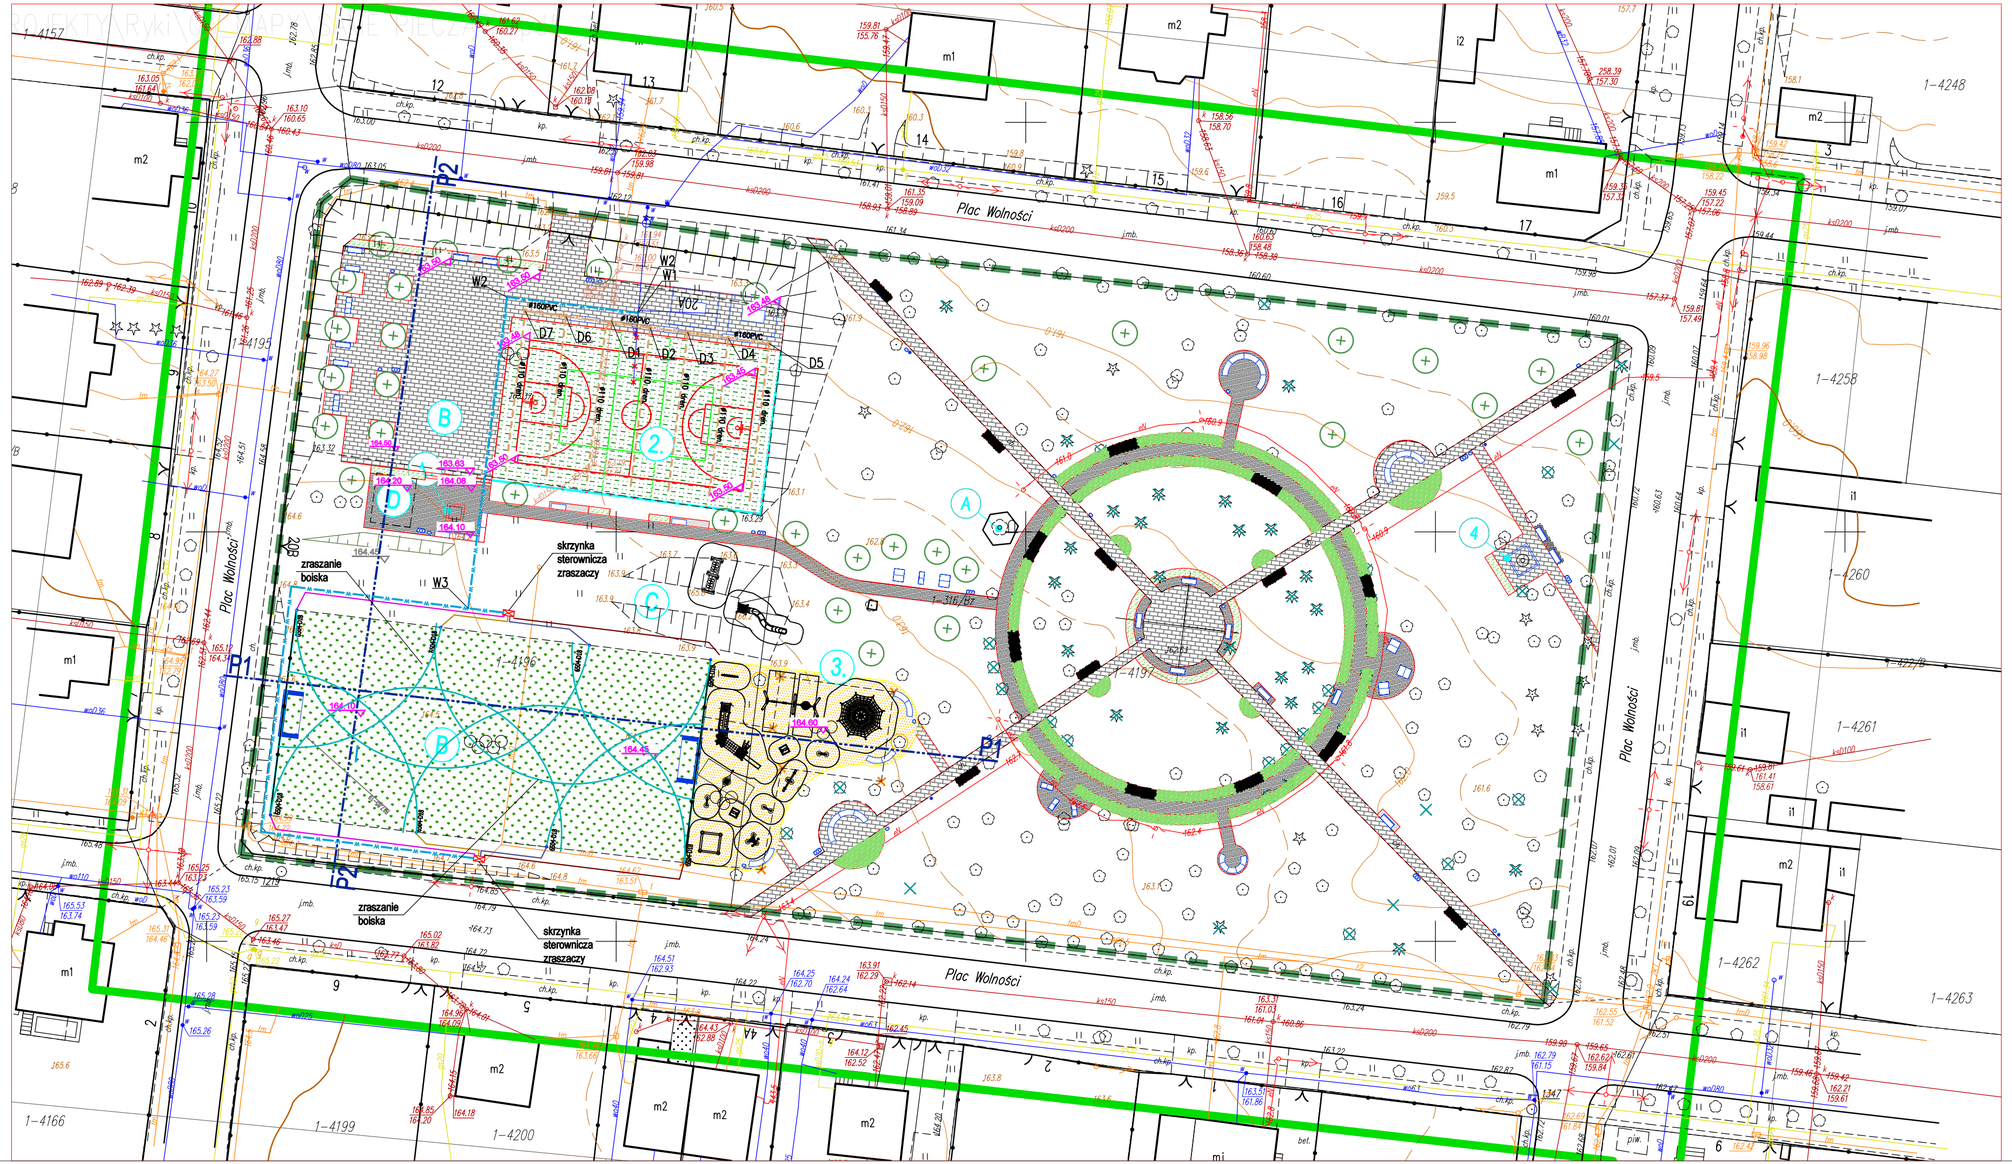


## LEGENDA:

- ZAKRES OPRACOWANIA
- ISTNIEJĄCA RZĘDNA
- PROJEKTOWANA RZĘDNA
- PROPONOWANA TRASA WEWNĘTRZNEJ INSTALACJI KANALIZACJI DESZCZOWEJ
- PROPONOWANA TRASA DRENAŻU WÓD DESZCZOWYCH
- PROPONOWANA TRASA WEWNĘTRZNEJ INSTALACJI KANALIZACJI WODY
- LOKALIZACJA PUNKTU NAWADNIANIA BOISKA ZRASZACZ
- ZASIĘG ZRASZACZA
- PRZEWODY Ø32PE ZASILANIE ZRASZACZY

„REWITALIZACJA PARKU „JARMOŁÓWKA" WRAZ Z ZAGOSPODAROWANIEM TERENU I POZOSTAŁEJ CZĘŚCI DZIAŁKI" W RAMACH ZADANIA REWITALIZACJA PARKU RYKI – JARMOŁÓWKA.

SKALA: 1:500

**Zagospodarowanie terenu kanalizacja deszczowa, wodociąg**

BRANŻA: SANITARNA

DANE INWESTORA: **GMINA RYKI** ul. Karola Wojtyły 29, 08-500 Ryki

ADRES BUDOWY: **08-500 Ryki, Plac Wolności dz. nr 4196, 4197**

NR RYSUNKU: WK/1

LIPIEC 2024

PROJEKTOWAŁ: **mgr inż. Marcin Szafarz** SLK/1939/POOS/07 Spec. instalacja sanitarna — PODPIS: — INST. SANITARNE

PROJEKTOWAŁA: **mgr inż. Małgorzata Szafarz** SLK/0704/PWBS/22 Spec.instalacja sanitarna — PODPIS: — INST. SANITARNE

NOJS architekci
NOJS Architekci Bartłomiej Zdanowski
ul. św. Elżbiety 10/9, 44-100 Gliwice
tel. 514 512 406 e-mail: biuro@nojs.pl