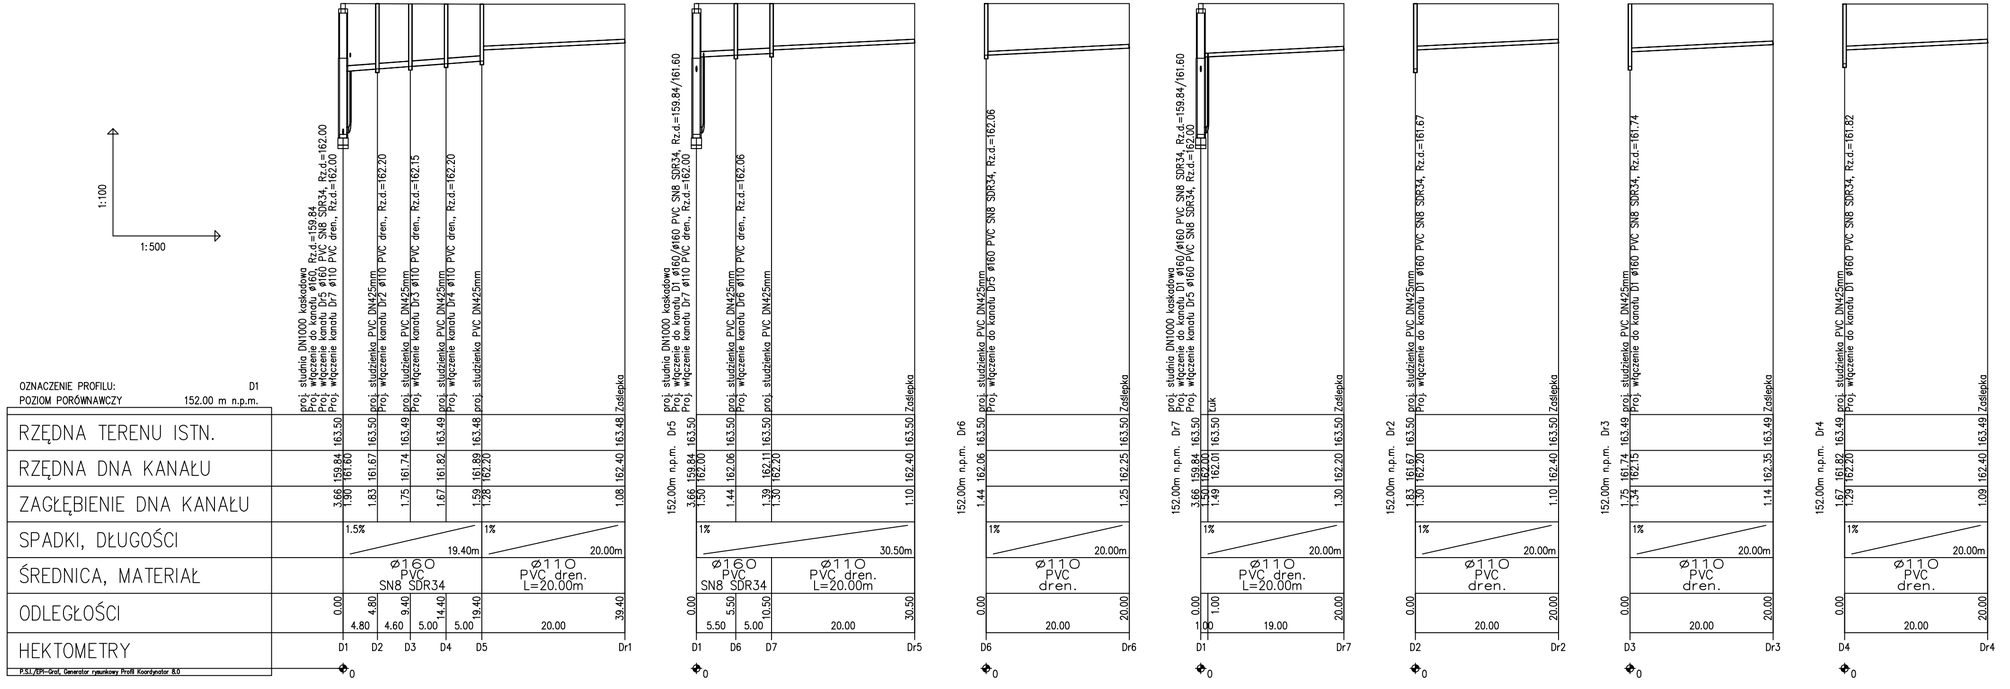


„REWITALIZACJA PARKU „JARMOŁÓWKA" WRAZ Z ZAGOSPODAROWANIEM TERENU I POZOSTAŁEJ CZĘŚCI DZIAŁKI" W RAMACH ZADANIA REWITALIZACJA PARKU RYKI – JARMOŁÓWKA.

SKALA: 1:100/500

BRANŻA: SANITARNA

Profil podłużny kanalizacji deszczowej

NR RYSUNKU: WK/2

DANE INWESTORA: GMINA RYKI, ul. Karola Wojtyły 29, 08-500 Ryki

ADRES BUDOWY: 08-500 Ryki, Plac Wolności, dz. nr 4196, 4197

LIPIEC 2024

PROJEKTOWAŁ: mgr inż. Marcin Szafarz, SLK/1939/POOS/07, Spec. instalacje sanitarne — PODPIS: — INST. SANITARNE

PROJEKTOWAŁA: mgr inż. Małgorzata Szafarz, SLK/0704/PWBS/22, Spec.instalacje sanitarne — PODPIS: — INST. SANITARNE

NOJS architekci
NOJS Architekci Bartłomiej Zdanowski
ul. św. Elżbiety 10/9, 44-100 Gliwice
tel. 514 512 406 e-mail: biuro@nojs.pl