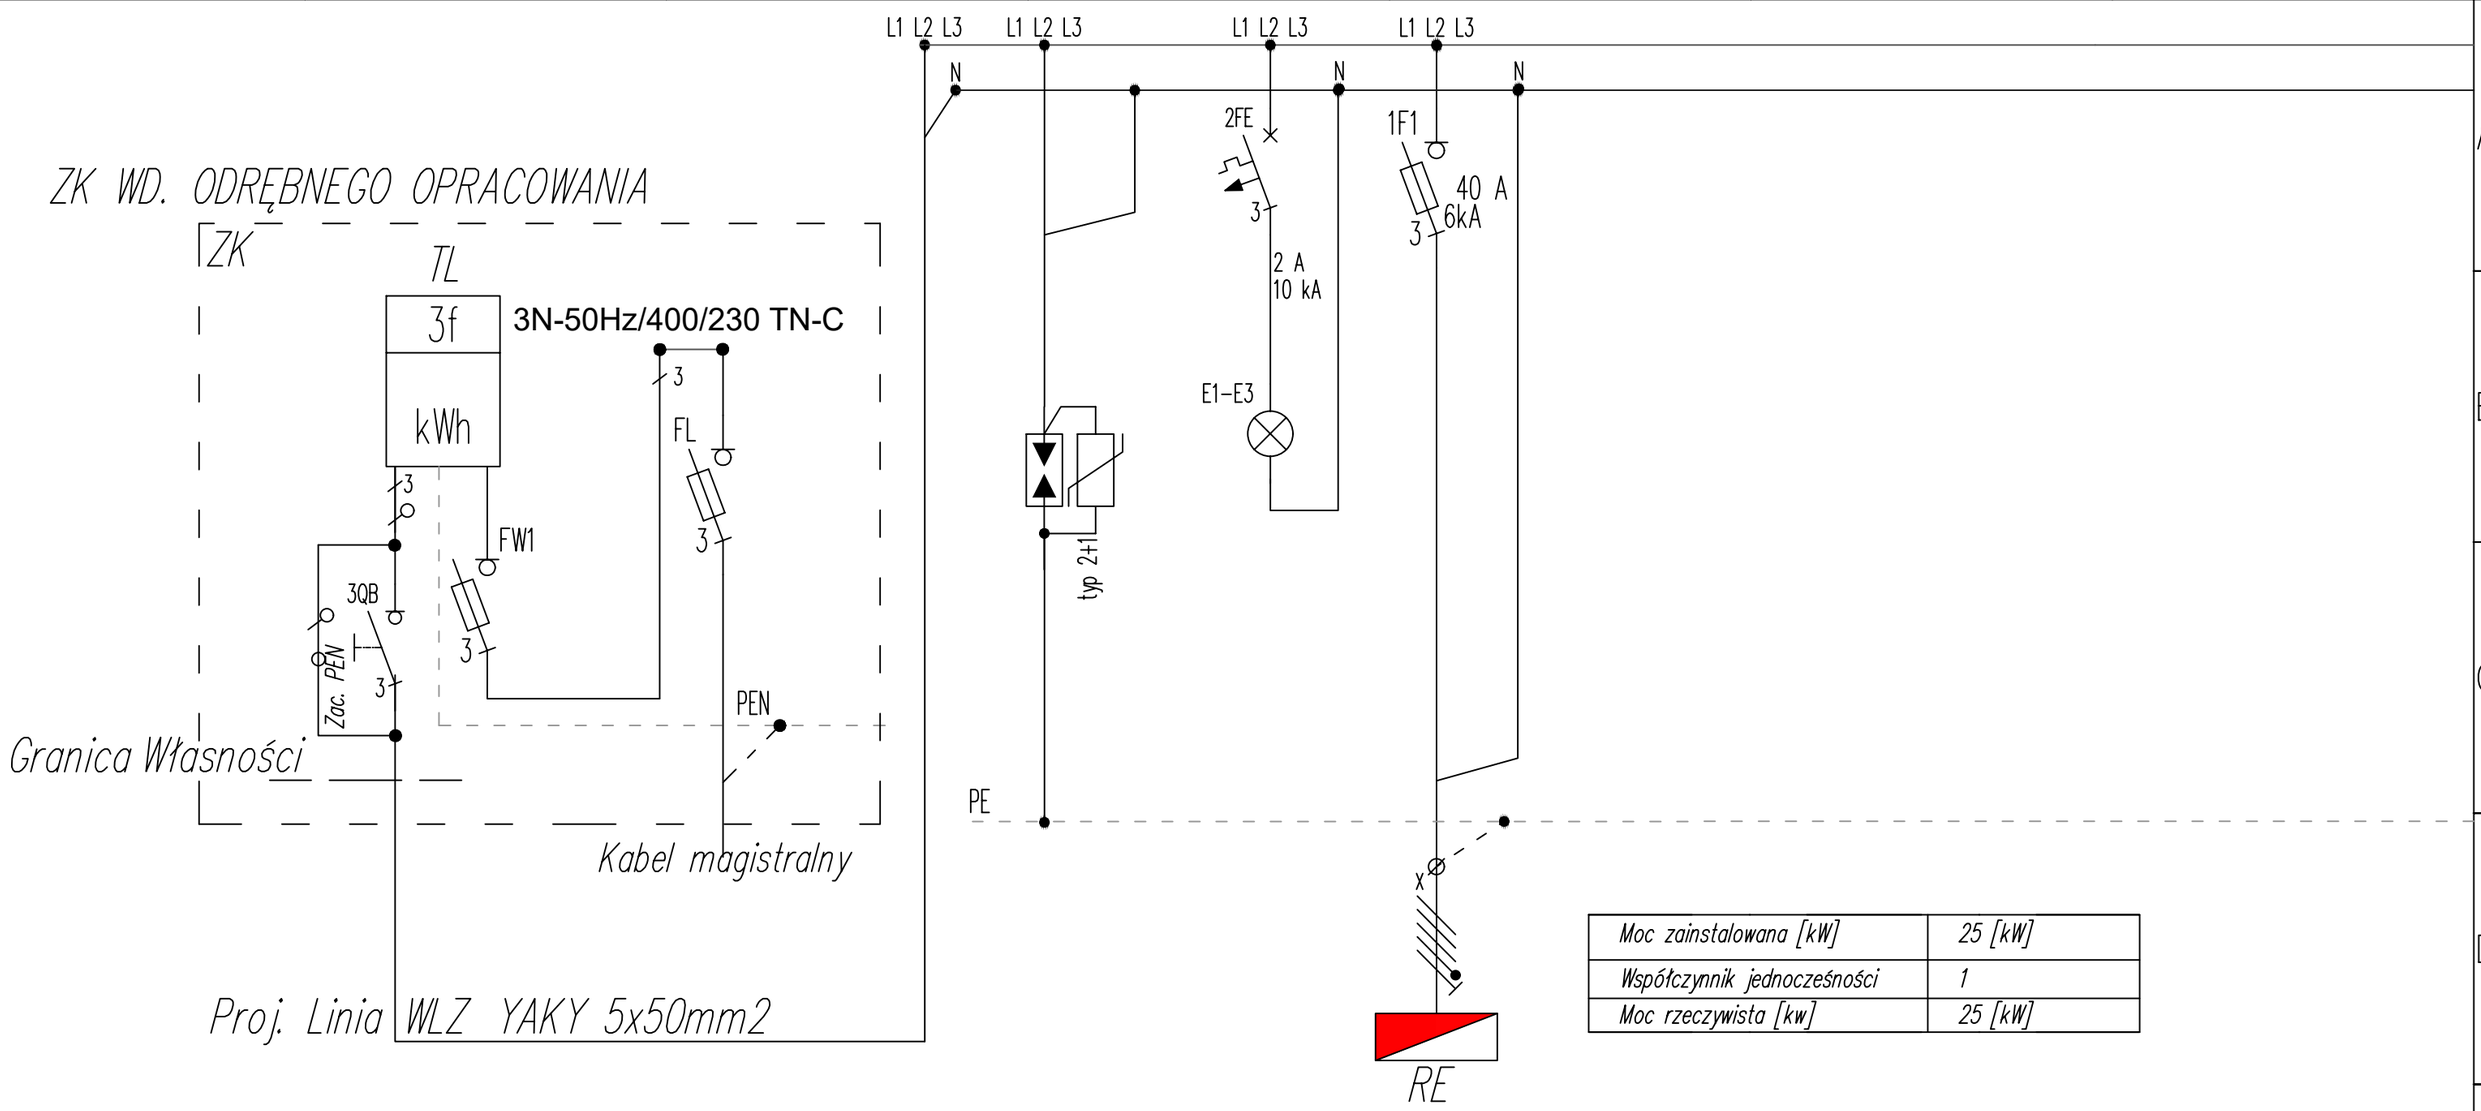


| | |
|---|---|
| Moc zainstalowana [kW] | 25 [kW] |
| Współczynnik jednoczesności | 1 |
| Moc rzeczywista [kw] | 25 [kW] |

| | | | | | | |
|---|---|---|---|---|---|---|
| Adres obwodu | ZK/RPWP | | SA | E | R/RE | |
| Ilość elementów | 1 | | 1 | 1 | 1 | |
| Moc zainstalowana [kW] | .... | | – | – | | |
| Parametry przewodu/kabla elektroenergetycznego | ..... | | 5x(LgY 1x16) ..... | 2x(LgY 1x1,5) ..... | YAKY 5x50mm2 110m | |
| Nazwa odbiornika energii elektrycznej/aparatu | Tablica licznikowa | | Ochronnik przeciwprzepięciowy ..... ..... | Lampki kontrolne ..... ..... | Rozdzielnica imprezowa | |
| Lokalizacja | | | ..... ..... | ..... ..... | | |

| PROJEKTOWAŁ: | SPRAWDZIŁ: | ASYSTENT PROJEKTANTA: | DATA: | BRANŻA: | NAZWA RYSUNKU: | NUMER RYSUNKU: | NUMER ARKUSZA: | REWIZJA: | SKALA: | FAZA: |
|---|---|---|---|---|---|---|---|---|---|---|
| mgr inż. Marcin Glinka SLK/9475/PWBE/21 | mgr inż. Łukasz Mazurek SLK/9713/PWBE/21 | | 09.2024 | E | Rozdzielnica [redacted] Schemat strukturalny | IE-600 | 02/05 | | – | PW |