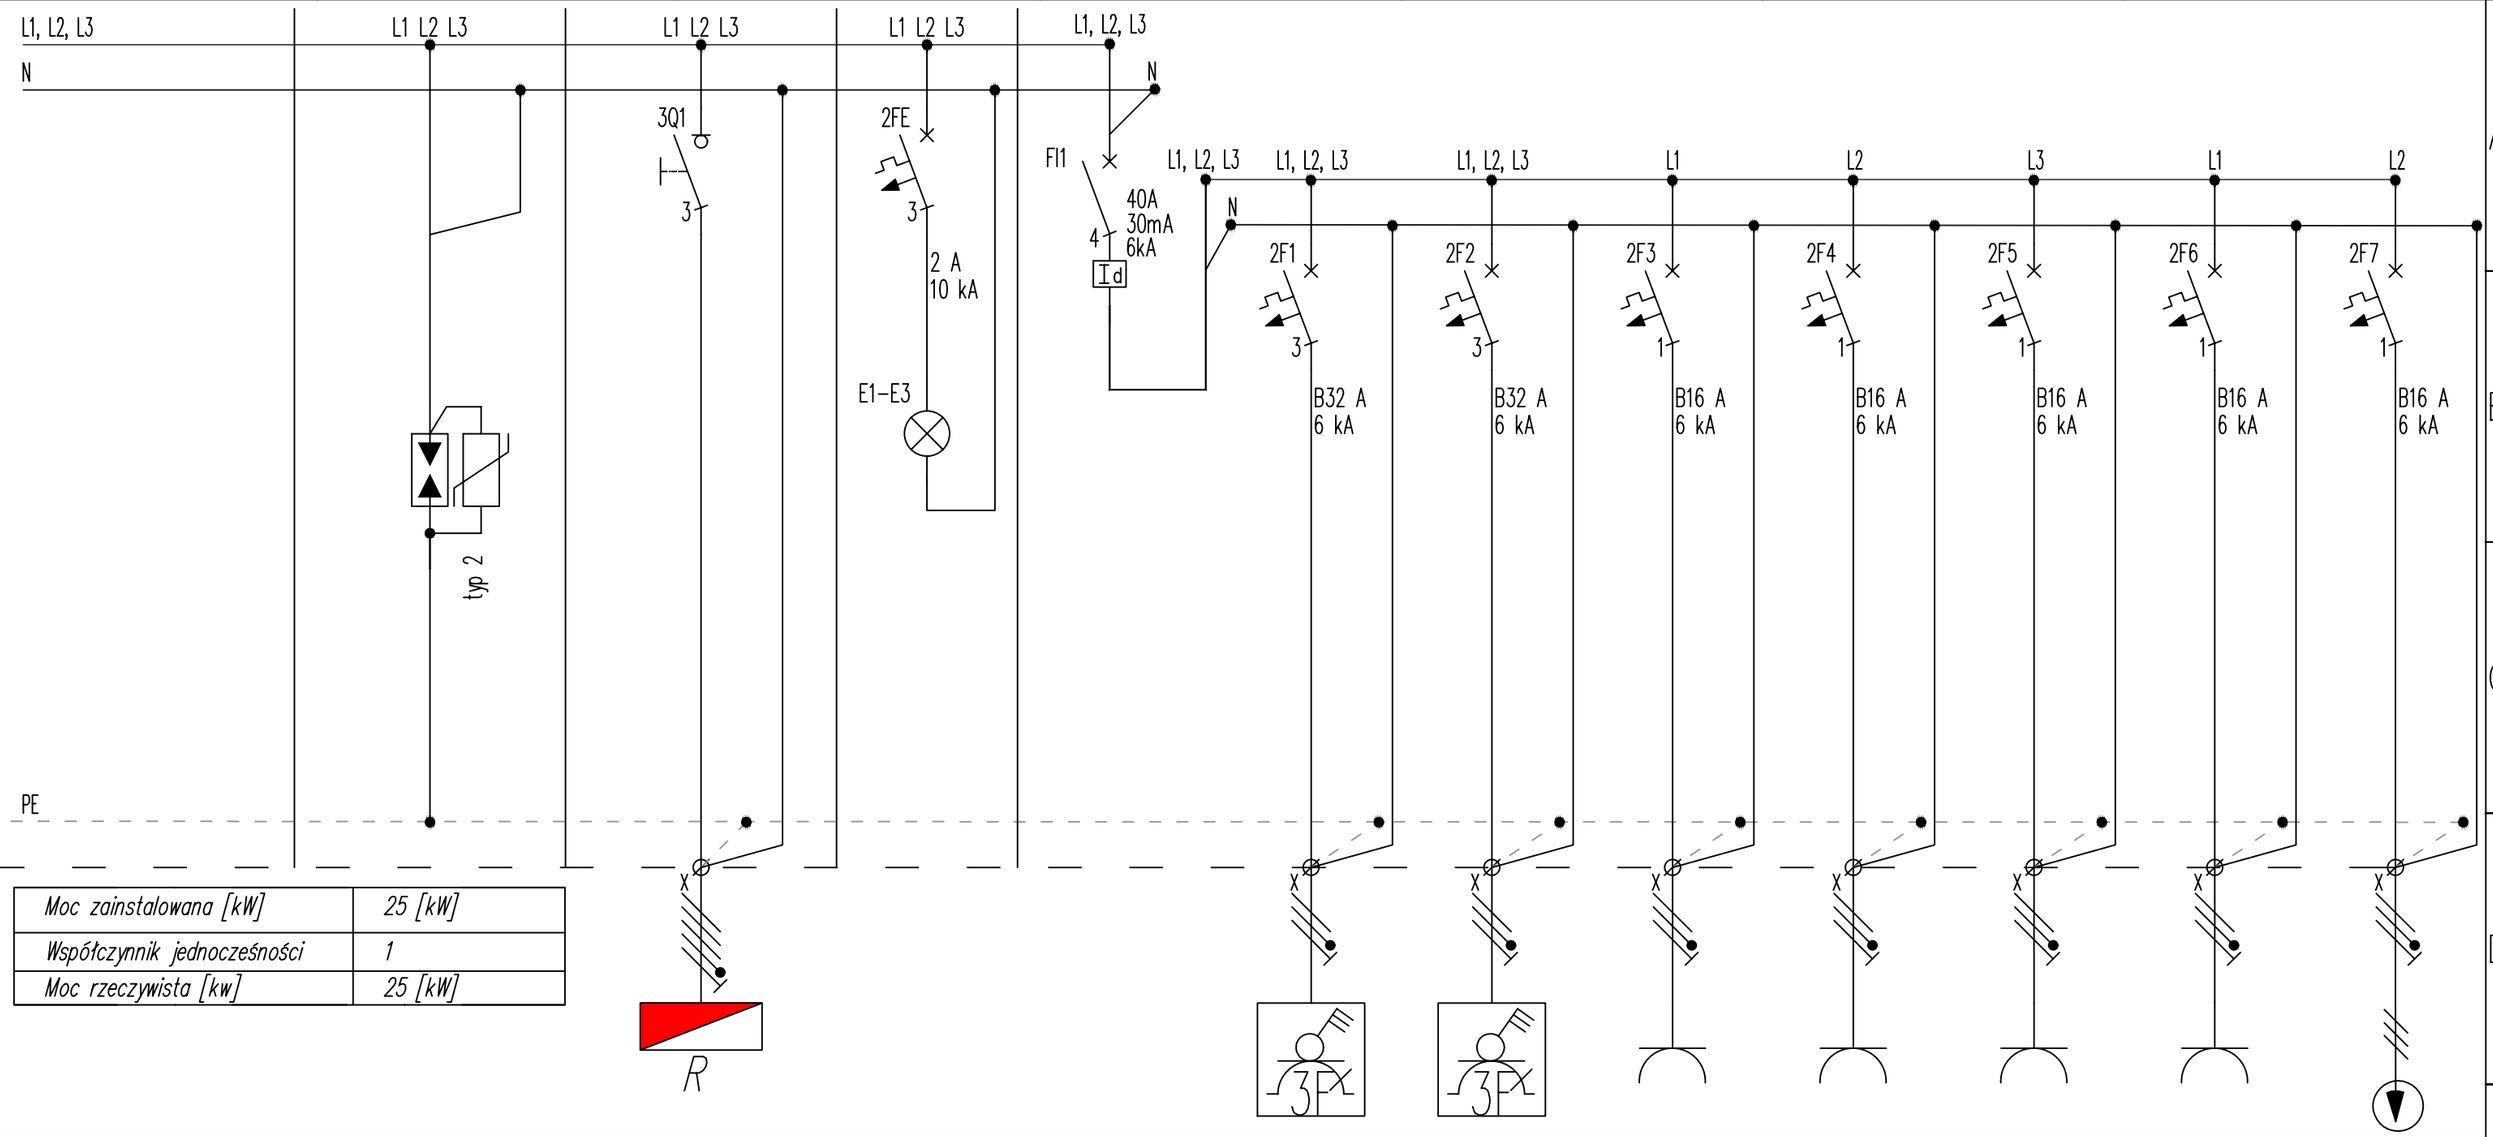

Moc zainstalowana [kW]	*25 [kW]*
Współczynnik jednoczesności	*1*
Moc rzeczywista [kw]	*25 [kW]*

Adres obwodu	SA	R/RE	E		RE/1g	RE/2g	RE/3g	RE/4g	RE/5g	RE/6g	RE/ster. nawod
Ilość elementów	1	1	1		1	1	1	1	1	1	1
Moc zainstalowana [kW]	–		–								
Parametry przewodu/kabla elektroenergetycznego	5x(LgY 1x16)	YAKY 5x50mm2 110m	2x(LgY 1x1,5)								
Nazwa odbiornika energii elektrycznej/aparatu	Ochronnik przeciwprzepięciowy	Człon zasilający	Lampki kontrolne		Zasilanie gniazda 3f w rozdzielnicy ■	Zasilanie gniazda 1F w rozdzielnicy ■	Zasilanie gniazda 1F w rozdzielnicy ■	Zasilanie gniazda 1F w rozdzielnicy ■	Zasilanie gniazda 1F w rozdzielnicy ■	Zasilanie gniazda 1F w rozdzielnicy ■	Zasilanie sterownika nawadniania boiska
Lokalizacja	....		....		Rozdzielnia ■	Rozdzielnia ■	Rozdzielnia ■	Rozdzielnia ■	Rozdzielnia ■	Rozdzielnia ■	Rozdzielnia ■

PROJEKTOWAŁ:	SPRAWDZIŁ:	ASYSTENT PROJEKTANTA:	DATA:	BRANŻA:	NAZWA RYSUNKU:	NUMER RYSUNKU:	NUMER ARKUSZA:	REWIZJA:	SKALA:	FAZA:
mgr inż. Marcin Glinka SLK/9475/PWBE/21	mgr inż. Łukasz Mazurek SLK/9713/PWBE/21		09.2024	E	Rozdzielnica terenowa ■ Schemat strukturalny	IE–601	02/02		–	PW

A4 01 02 03 05 05 06 07