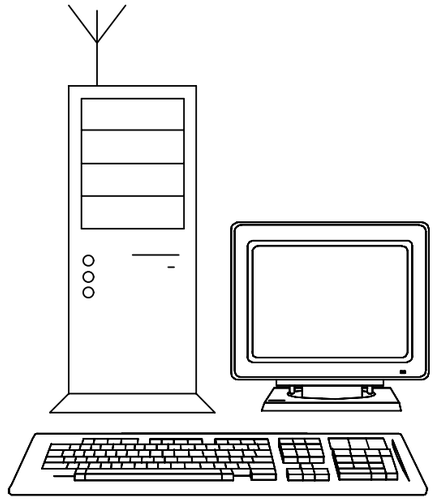

Stacja kliencka podgląd, podgląd poprzez stronę www

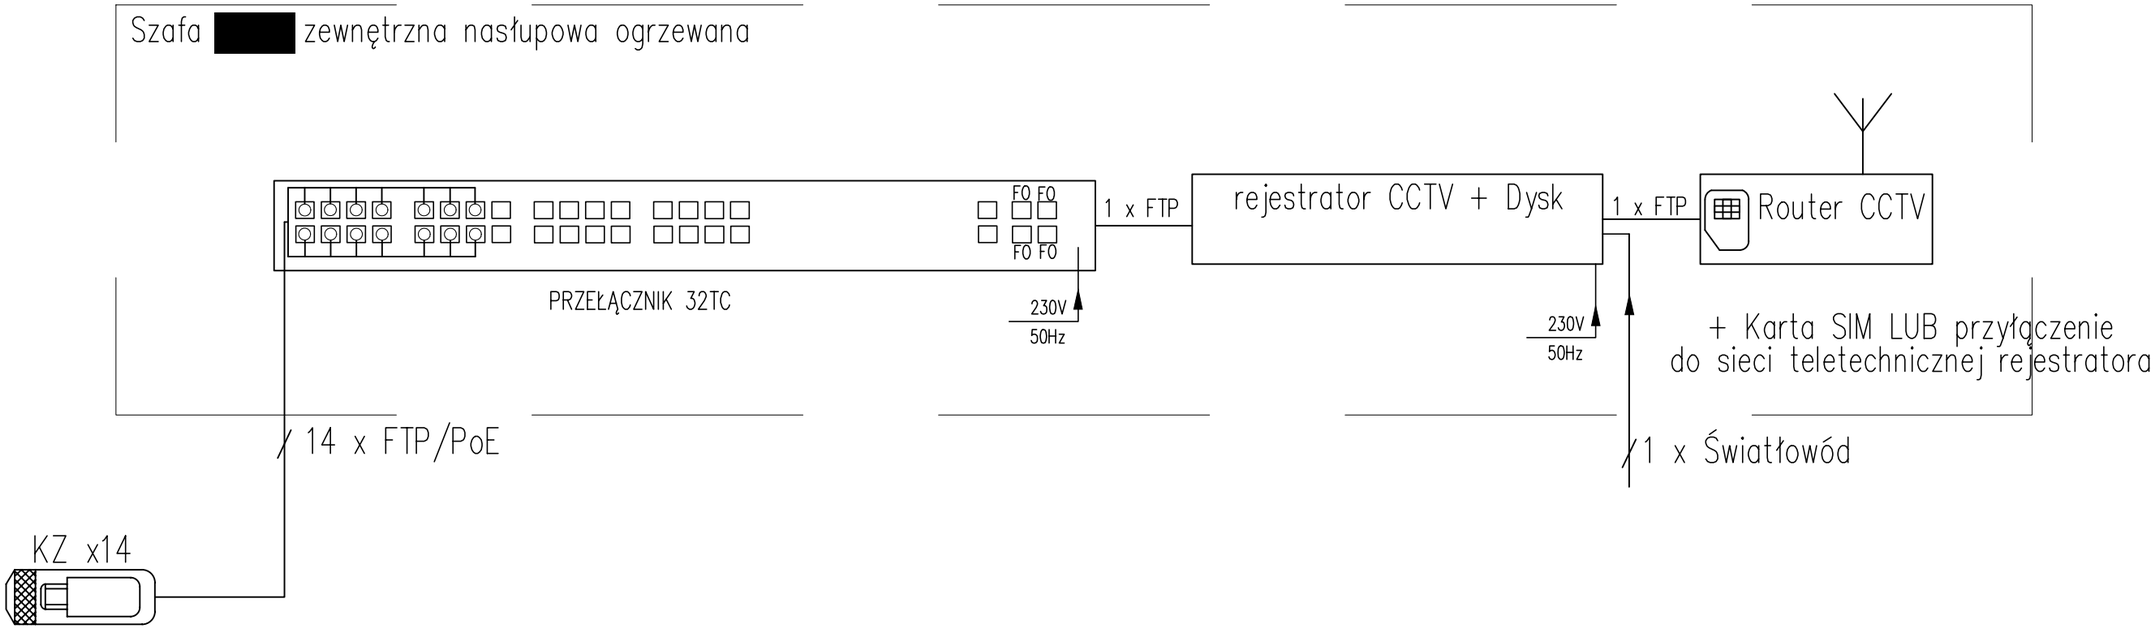

W razie przekroczenia odległości kamery od rejestratora (100m) należy instalację doposażyć w poe extendery wydłużające zasięg zasilania poe

PROJEKTOWAŁ:	SPRAWDZIŁ:	ASYSTENT PROJEKTANTA:	DATA:	BRANŻA:	NAZWA RYSUNKU:	NUMER RYSUNKU:	NUMER ARKUSZA:	REWIZJA:	SKALA:	FAZA:
mgr inż. Marcin Glinka SLK/9475/PWBE/21	mgr inż. Łukasz Mazurek SLK/9713/PWBE/21		09.2024	E	Schemat Blokowy CCTV	IE-602	01/01		–	PW