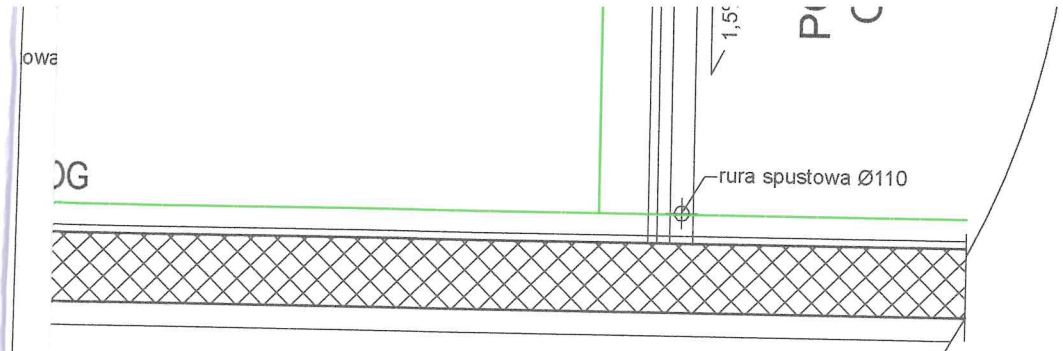

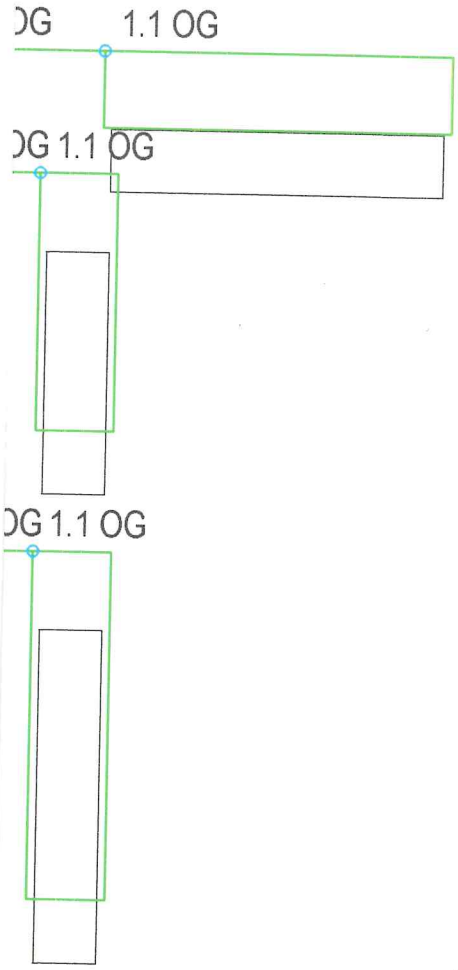

RZECZOZNAWCA DO SPRAW ZABEZPIECZEŃ PRZECIWPOŻAROWYCH
mgr inż. Waldemar Szrull Nr upr. 520/2009
Brodnica, 22. 06. 2024
(miejscowość, data)
Zgodność projektu z wymaganiami ochrony przeciwpożarowej stwierdzam
bez uwag
z uwagami

ŁĄCZNIK DO BUDYNKU SZKOŁY PODSTAWOWEJ NR 1 IM. MARII KONOPNICKIEJ

INWESTOR:
GMINA LUBLINIEC
UL. PADEREWSKIEGO 5
42-700 LUBLINIEC

INWESTYCJA:
PRZEBUDOWA I REMONT HALI SPORTOWEJ PRZY SZKOLE PODSTAWOWEJ NR 1 ZLOKALIZOWANEJ PRZY ULICY SĄDOWEJ 9 W LUBLIŃCU

BIURO PROJEKTOWE:
PRACOWNIA PROJEKTOWO-INŻYNIERSKA
MGR INŻ. ŁUKASZ WIŚNIEWSKI
UL. SIWA 7
86-302 MOKRE

PP-I
PRACOWNIA PROJEKTOWO-INŻYNIERSKA
mgr inż. Łukasz Wiśniewski

NAZWA RYSUNKU: RZUT DACHU - INSTALACJA FOTOWOLRAICZNA ORAZ ODGROMOWA FAZA: PROJEKTOWA	SKALA: 1:50	FAZA: PROJEKT BUDOWLANY
ELEMENT PROJEKTU BUD.: PROJEKT TECHNICZNY	DATA: 15 MAJA 2024r.	NUMER RYSUNKU: E-04

mgr inż. Jakub Paczkowski
Uprawnienia budowlane do projektowania i kierowania robotami budowlanymi bez ograniczeń w specjalności instalacyjnej w zakresie sieci, instalacji i urządzeń elektrycznych i elektroenergetycznych
Upr. proj. nr GPI.7342/128/TO/91-92
Upr. bud. nr BP-RN-V/44/TO/82

FUNKCJA: PROJEKTANT BRANŻA: ELEKTRYCZNA	INŻYNIER ELEKTRYK ZDZISŁAW PACZKOWSKI Uprawnienia budowlane do projektowania i kierowania robotami budowlanymi bez ograniczeń w specjalności instalacyjno-inżynieryjnej w zakresie sieci i instalacji elektrycznych. Upr. proj. nr GPI.7342/128/TO/91-92 Upr. bud. nr BP-RN-V/44/TO/82	PODPIS:
FUNKCJA: SPRAWDZAJĄCY BRANŻA: ELEKTRYCZNA		PODPIS:
FUNKCJA: OPRACOWAŁ BRANŻA: ELEKTRYCZNA	mgr inż. ŁUKASZ WIŚNIEWSKI	PODPIS: