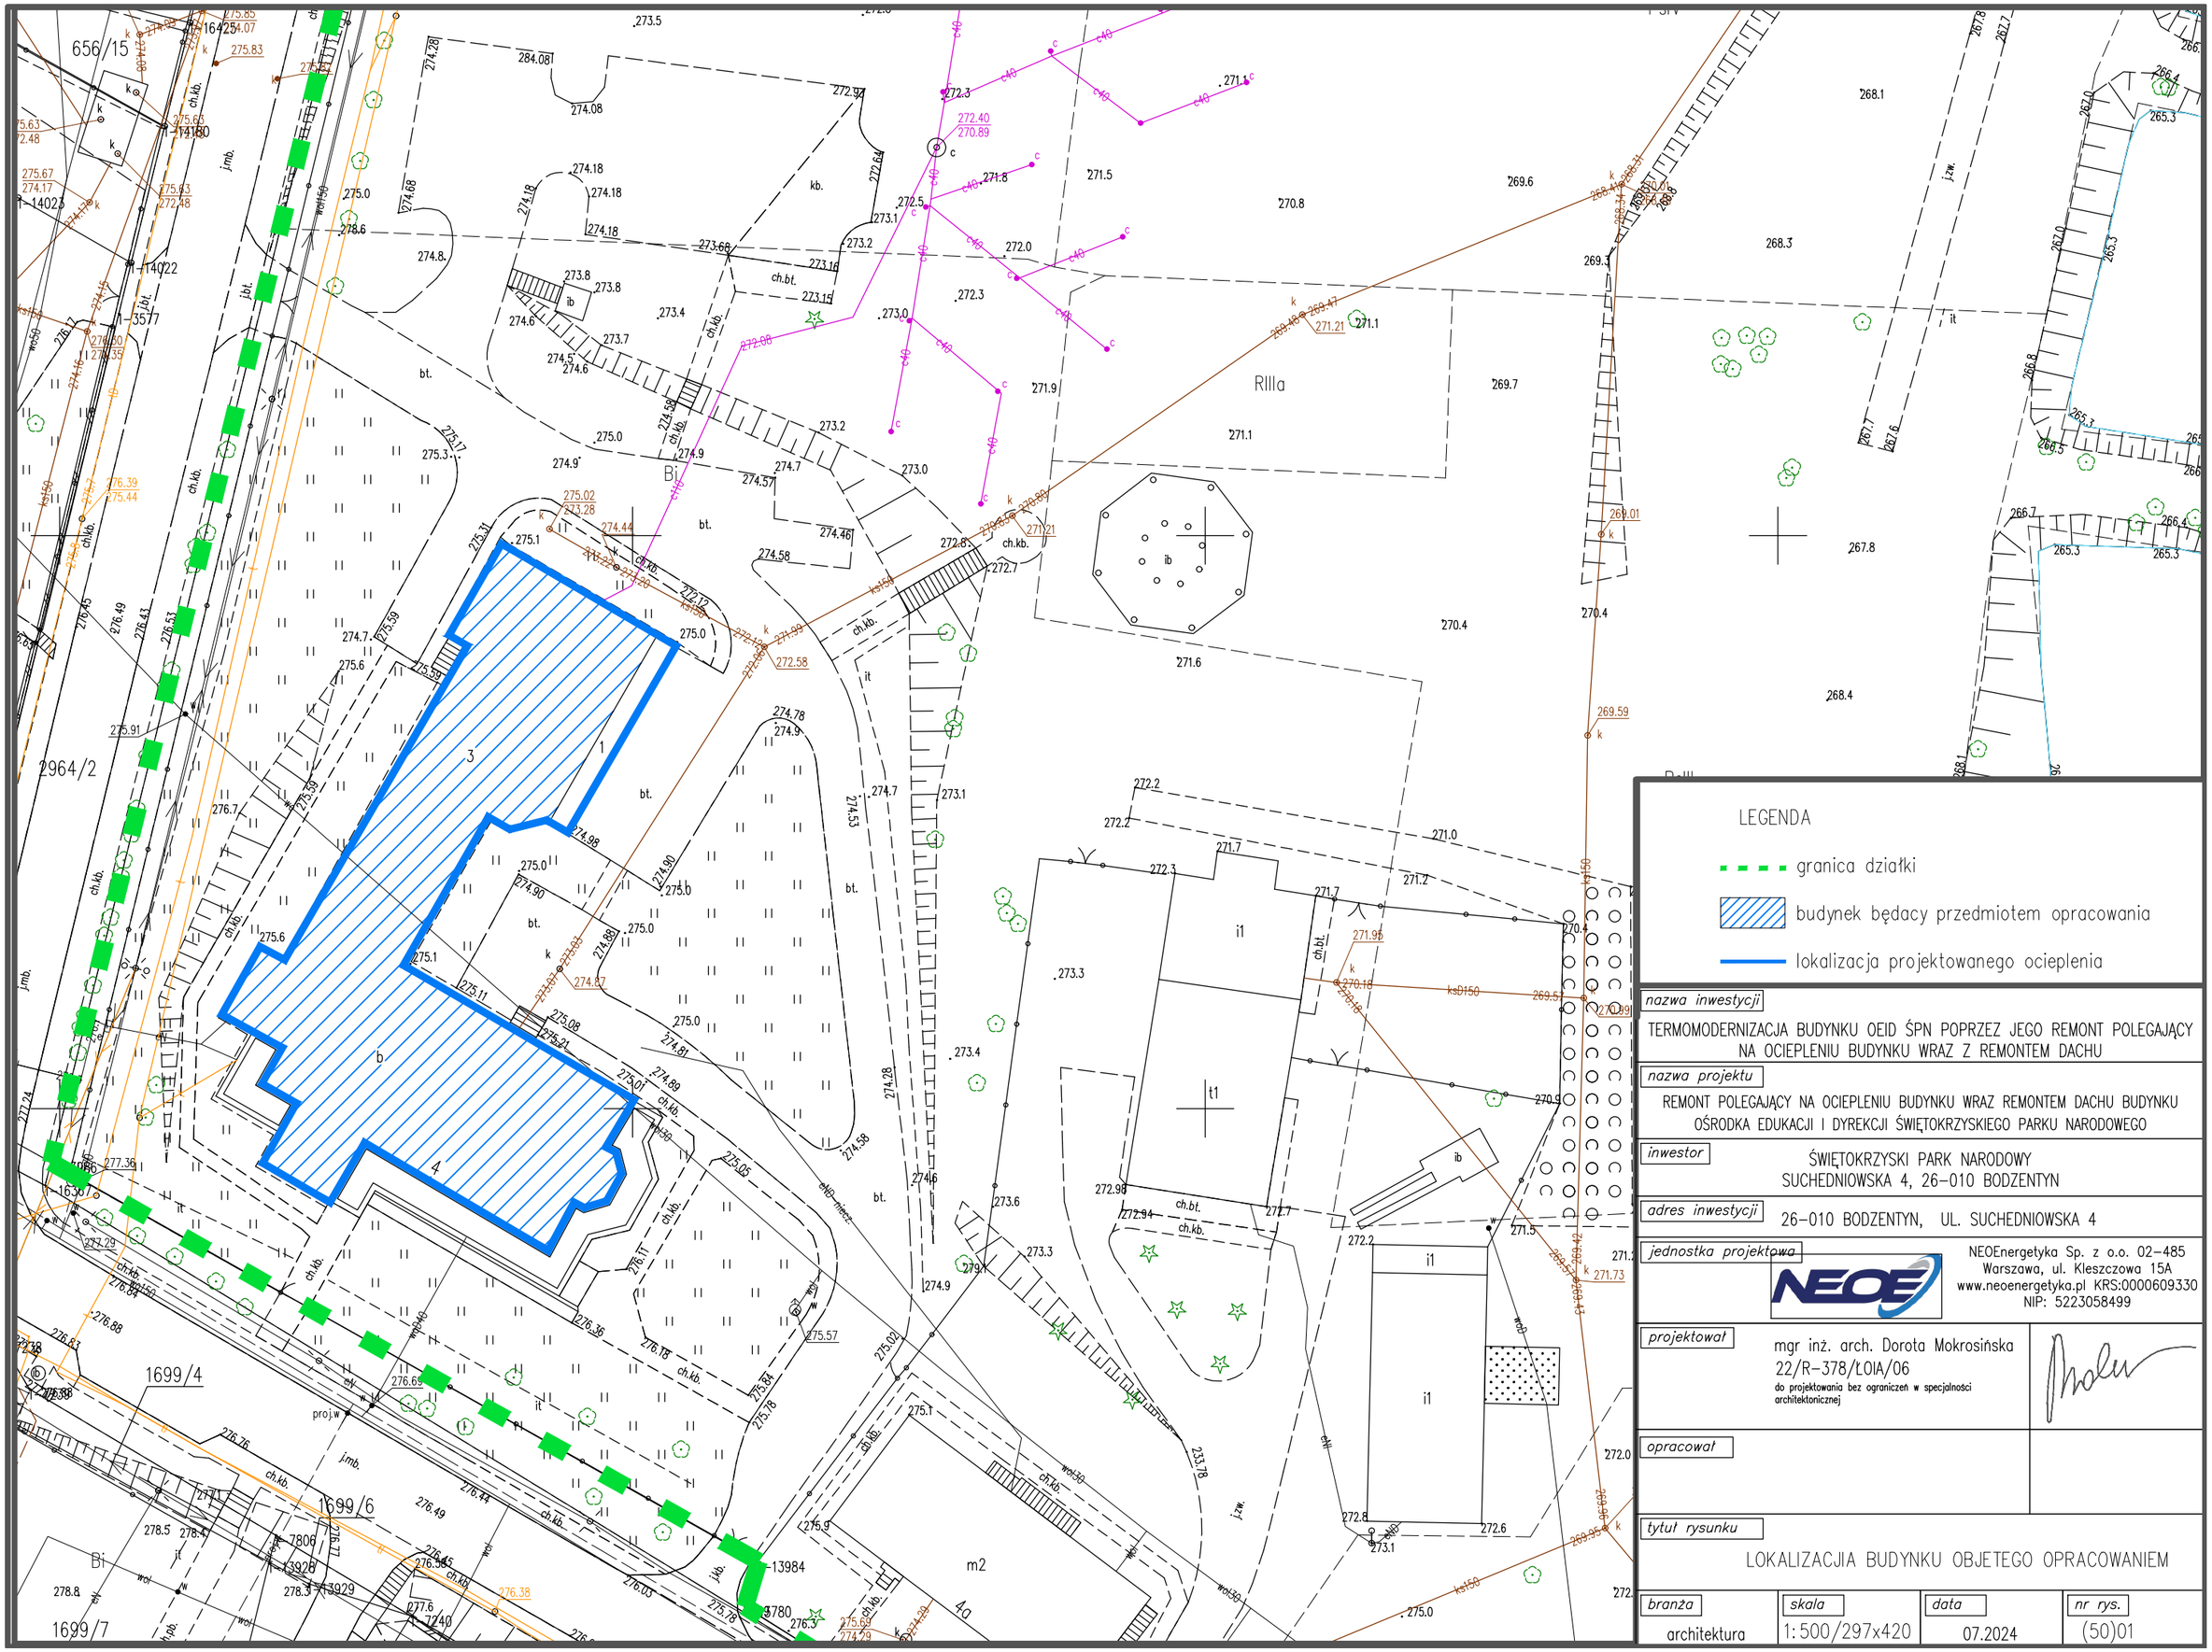

nazwa inwestycji	TERMOMODERNIZACJA BUDYNKU OEID ŚPN POPRZEZ JEGO REMONT POLEGAJĄCY NA OCIEPLENIU BUDYNKU WRAZ Z REMONTEM DACHU
nazwa projektu	REMONT POLEGAJĄCY NA OCIEPLENIU BUDYNKU WRAZ REMONTEM DACHU BUDYNKU OŚRODKA EDUKACJI I DYREKCJI ŚWIĘTOKRZYSKIEGO PARKU NARODOWEGO
inwestor	ŚWIĘTOKRZYSKI PARK NARODOWY SUCHEDNIOWSKA 4, 26-010 BODZENTYN
adres inwestycji	26-010 BODZENTYN, UL. SUCHEDNIOWSKA 4
jednostka projektowa	NEOEnergetyka Sp. z o.o. 02-485 Warszawa, ul. Kleszczowa 15A www.neoenergetyka.pl KRS:0000609330 NIP: 5223058499
projektował	mgr inż. arch. Dorota Mokrosińska 22/R-378/ŁOIA/06 do projektowania bez ograniczeń w specjalności architektonicznej
opracował	
tytuł rysunku	LOKALIZACJIA BUDYNKU OBJETEGO OPRACOWANIEM

branża	skala	data	nr rys.
architektura	1:500/297x420	07.2024	(50)01