



UWAGA:
Ze względu na brak dokumentacji technicznej
schemat opracowano na podstawie oględzin zewnętrznych

Projekt	Termomodernizacja Ośr. Edukacji i Dyrekcji Świętokrz. Parku Narod. w Bodzentynie		Projektował	mgr inż. Łukasz Babiloński	LUB/0213/POOE/06	Nr rys.	IE03
Tytuł rysunku	Schemat istniejącej tablicy głównej 0,4 kV		Opracował			Strona	1
Adres	26-010 Bodzentyn, ul. Suchedniowska 4		Ozn. ref. fun.			Skala	1:1
Inwestor	Świętokrzyski Park Narodowy		Ozn. ref. pol.			Data	12.2017

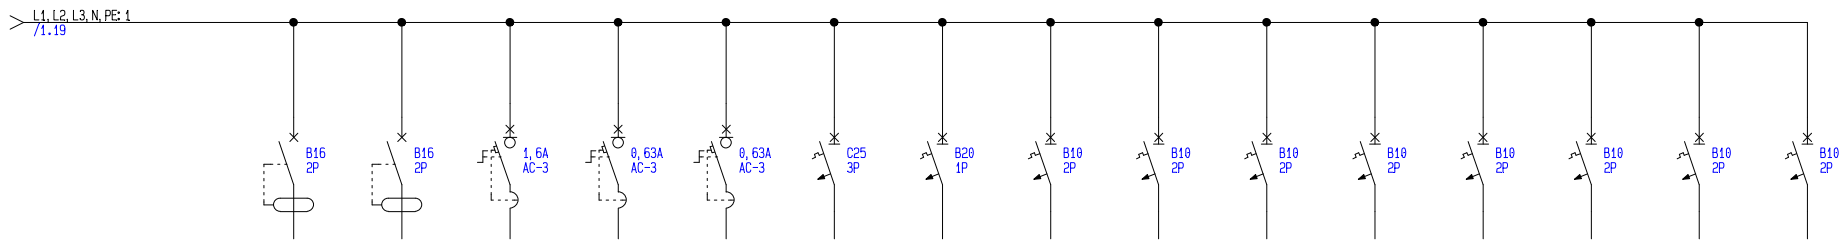


UWAGA:
Ze względu na brak dokumentacji technicznej
schemat opracowano na podstawie oględzin zewnętrznych

Projekt	Termomodernizacja Ośr. Edukacji i Dyrekcji Świętokrz. Parku Narod. w Bodzentynie		Projektował	mgr inż. Łukasz Babiloński	LUB/0213/POOE/06	Nr rys.	E-02
Tytuł rysunku	Schemat istniejącej tablicy głównej 0,4 kV		Opracował			Strona	2
Adres	26-010 Bodzentyn, ul. Suchedniowska 4		Ozn. ref. fun.			Skala	1:1
Inwestor	Świętokrzyski Park Narodowy		Ozn. ref. pol.			Data	12.2017

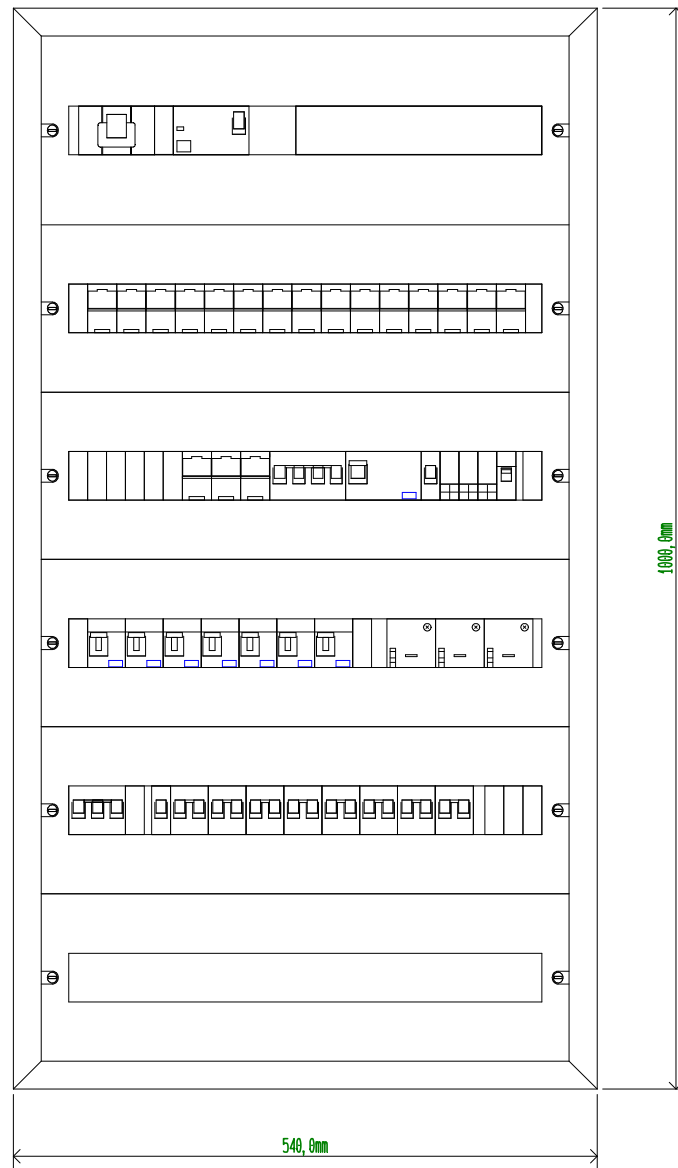


Projekt	Termomodernizacja Ośr. Edukacji i Dyrekcji Świętokrz. Parku Narod. w Bodzentynie		Projektował	mgr inż. Łukasz Babiloński	LUB/0213/POOE/06	Nr rys.	IE03
Tytuł rysunku	Zabudowa istniejąca tablicy głównej 0,4 kV		Opracował			Strona	3
Adres	26-010 Bodzentyn, ul. Suchedniowska 4		Ozn. ref. fun.			Skala	1:5
Inwestor	Świętokrzyski Park Narodowy		Ozn. ref. pol.			Data	12.2017

1	2	3	4	5	6	7	8	9	10	11	12	13	14	15	16	17	18	19	20
---	---	---	---	---	---	---	---	---	----	----	----	----	----	----	----	----	----	----	----

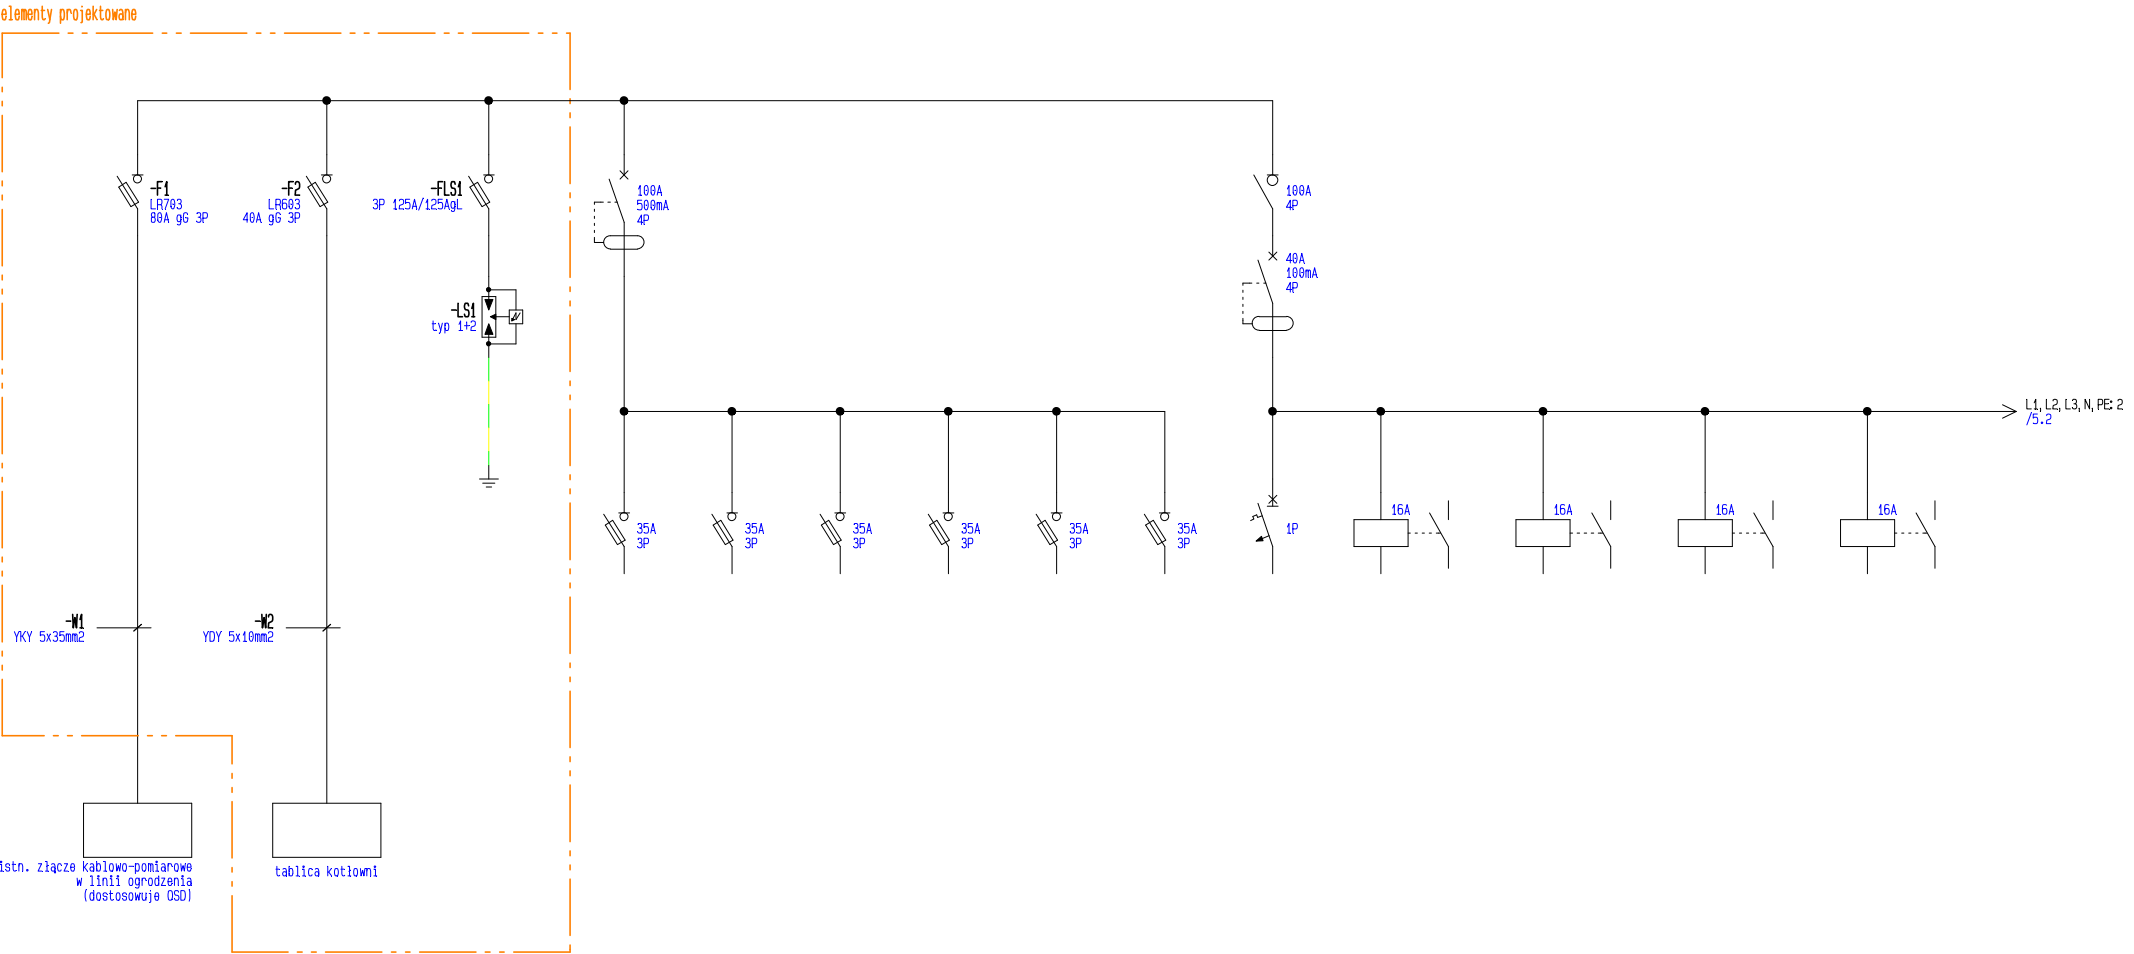


UWAGA:
Ze względu na brak dokumentacji technicznej
schemat opracowano na podstawie oględzin zewnętrznych

Projekt	Termomodernizacja Ośr. Edukacji i Dyrekcji Świętokrz. Parku Narod. w Bodzentynie		Projektował	mgr inż. Łukasz Babiloński	LUB/0213/POOE/06	Nr rys.	IE03
Tytuł rysunku	Schemat tablicy głównej 0,4 kV po rozbudowie		Opracował			Strona	4
Adres	26-010 Bodzentyn, ul. Suchedniowska 4		Ozn. ref. fun.			Skala	1:1
Inwestor	Świętokrzyski Park Narodowy		Ozn. ref. pol.			Data	12.2017

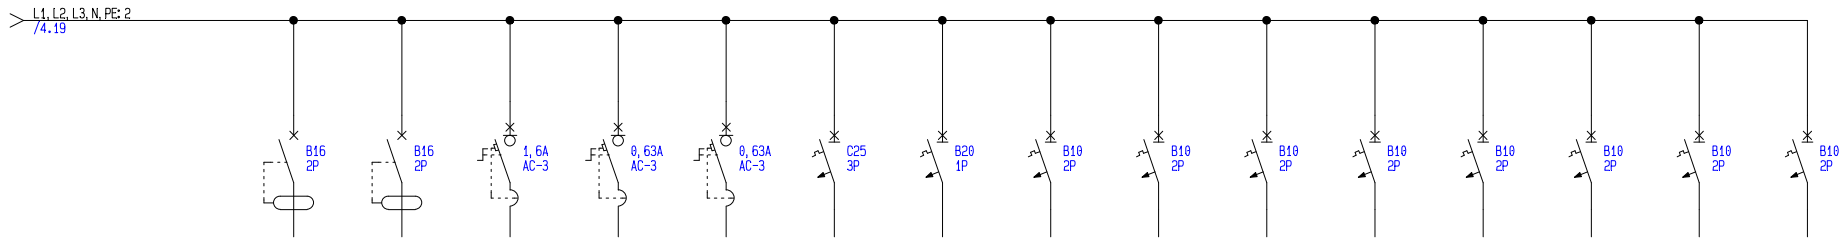

Projekt	Termomodernizacja Ośr. Edukacji i Dyrekcji Świętokrz. Parku Narod. w Bodzentynie		Projektował	mgr inż. Łukasz Babiloński	LUB/0213/POOE/06	Nr rys.	IE03
Tytuł rysunku	Schemat tablicy głównej 0,4 kV po rozbudowie		Opracował			Strona	5
Adres	26-010 Bodzentyn, ul. Suchedniowska 4		Ozn. ref. fun.			Skala	1:1
Inwestor	Świętokrzyski Park Narodowy		Ozn. ref. pol.			Data	12.2017

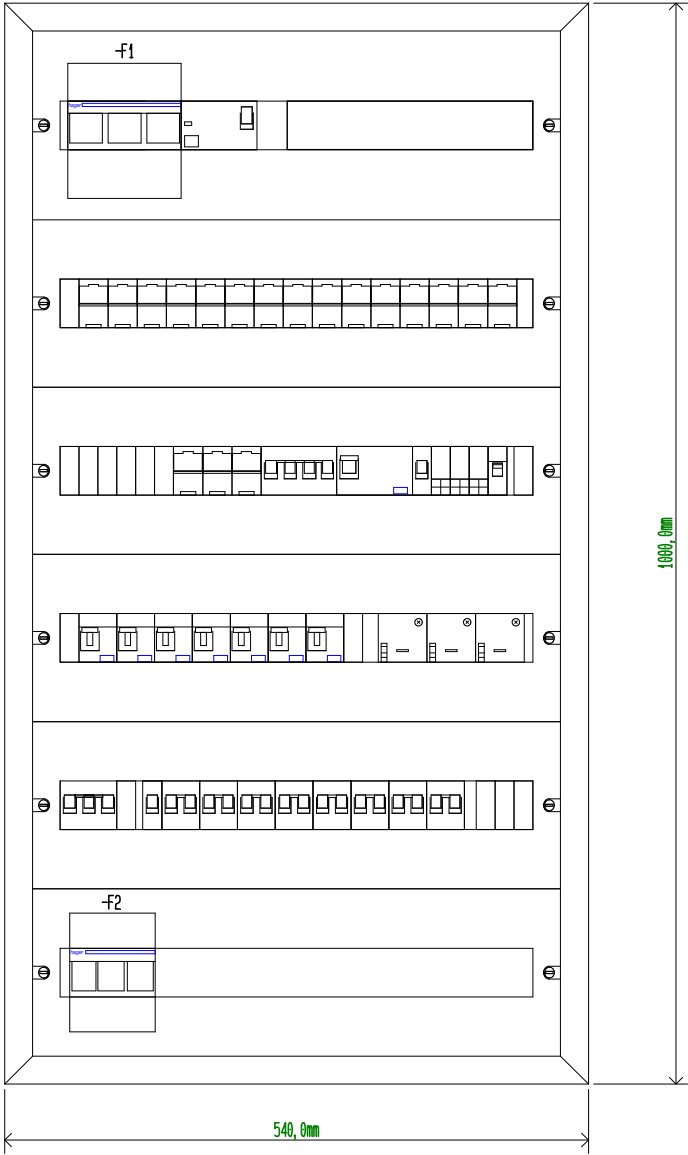

UWAGA:
Projektowane aparaty -F1 i -F2
pokazano całości - z pominięciem osłony w rozdzielni

Projekt	Termomodernizacja Ośr. Edukacji i Dyrekcji Świętokrz. Parku Narod. w Bodzentynie		Projektował	mgr inż. Łukasz Babiloński	LUB/0213/POOE/06	Nr rys.	IE03
Tytuł rysunku	Zabudowa tablicy głównej 0,4 kV po rozbudowie		Opracował			Strona	6
Adres	26-010 Bodzentyn, ul. Suchedniowska 4		Ozn. ref. fun.			Skala	1:5
Inwestor	Świętokrzyski Park Narodowy		Ozn. ref. pol.			Data	12.2017