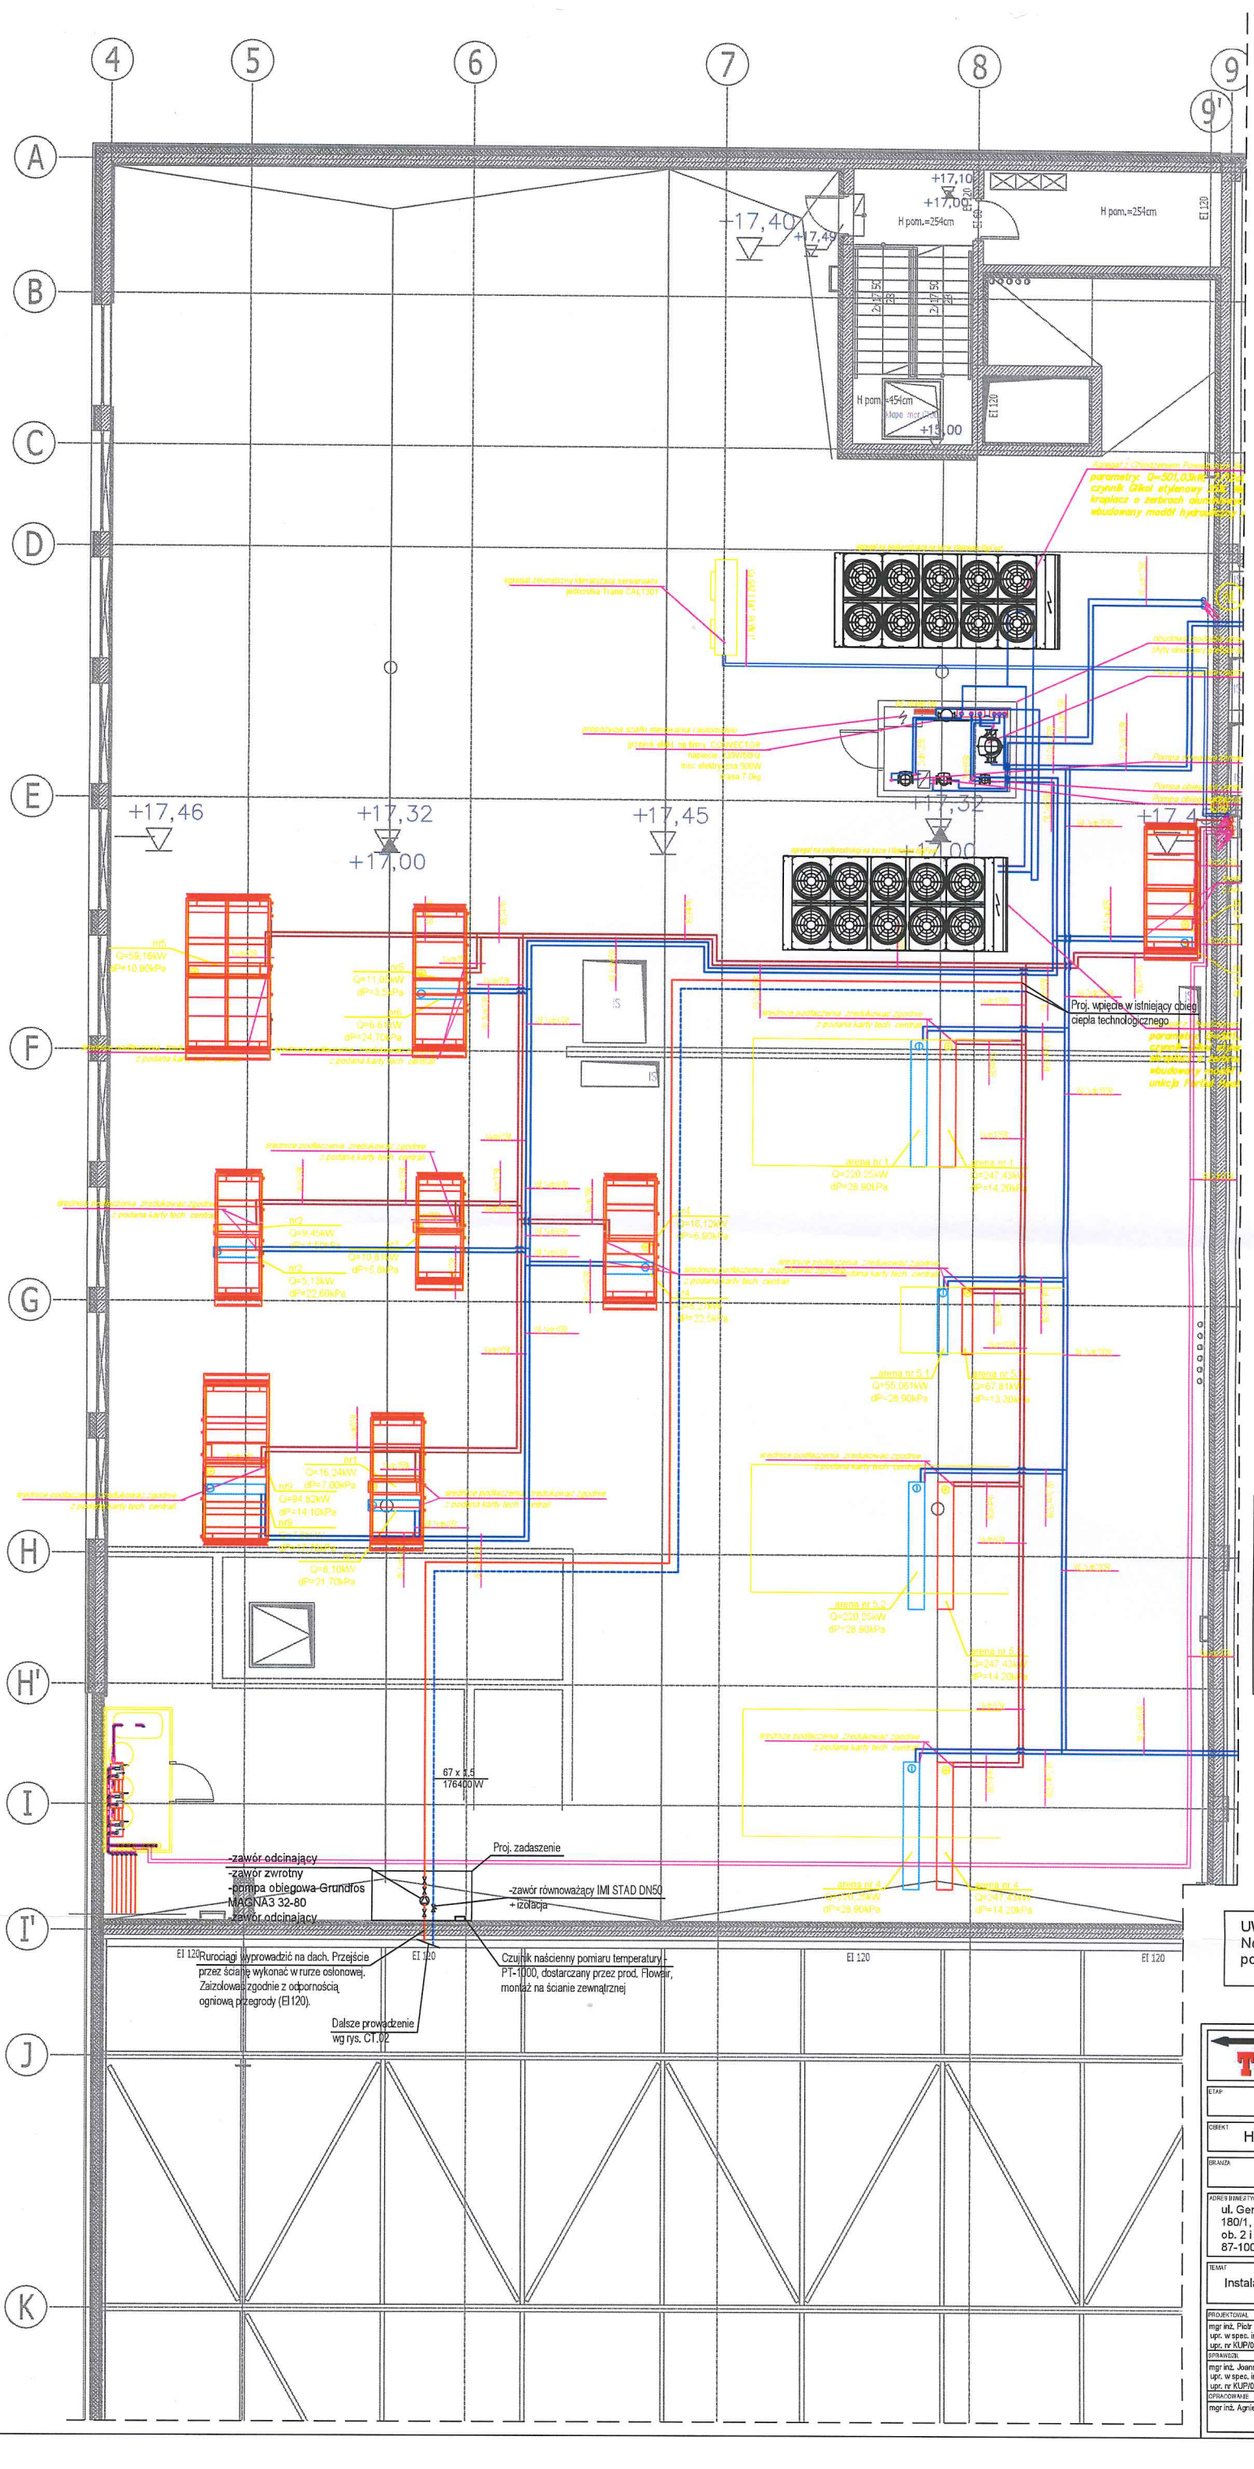

TEDIMEX Sp. z o.o.
ul. M. Skłodowskiej-Curie 97A tel: 609-515-122
87-100 Toruń piotr.karwowski@tedimex.com.pl

ETAP: PROJEKT TECHNICZNY

OBIEKT: HALA WIDOWISKOWO-SPORTOWA W TORUNIU

BRANŻA: INSTALACJE SANITARNE

ADRES INWESTYCJI: ul. Gen. Bema 73-89, dz. nr 179/3, 180/1, 180/3, 179/6, 179/1, 178, ob. 2 i 207/2 ob. 6 87-100 Toruń

INWESTOR: Miejski Ośrodek Sportu i Rekreacji ul. Gen. Bema 23/29 87-100 Toruń

TEMAT: Instalacja ciepła technologicznego - rzut dachu

PROJEKTOWAŁ PODPIS
mgr inż. Piotr Karwowski
upr. w spec. instalacyjnej
upr. nr KUP/0259/PWBS/19

SPRAWDZIŁ PODPIS
mgr inż. Joanna Worek
upr. w spec. instalacyjnej
upr. nr KUP/0075/PWBS/20

OPRACOWAŁ PODPIS
mgr inż. Agnieszka Podwińska

NR RYS. CT.03

SKALA 1:100

DATA 10.2025

NR STRONY