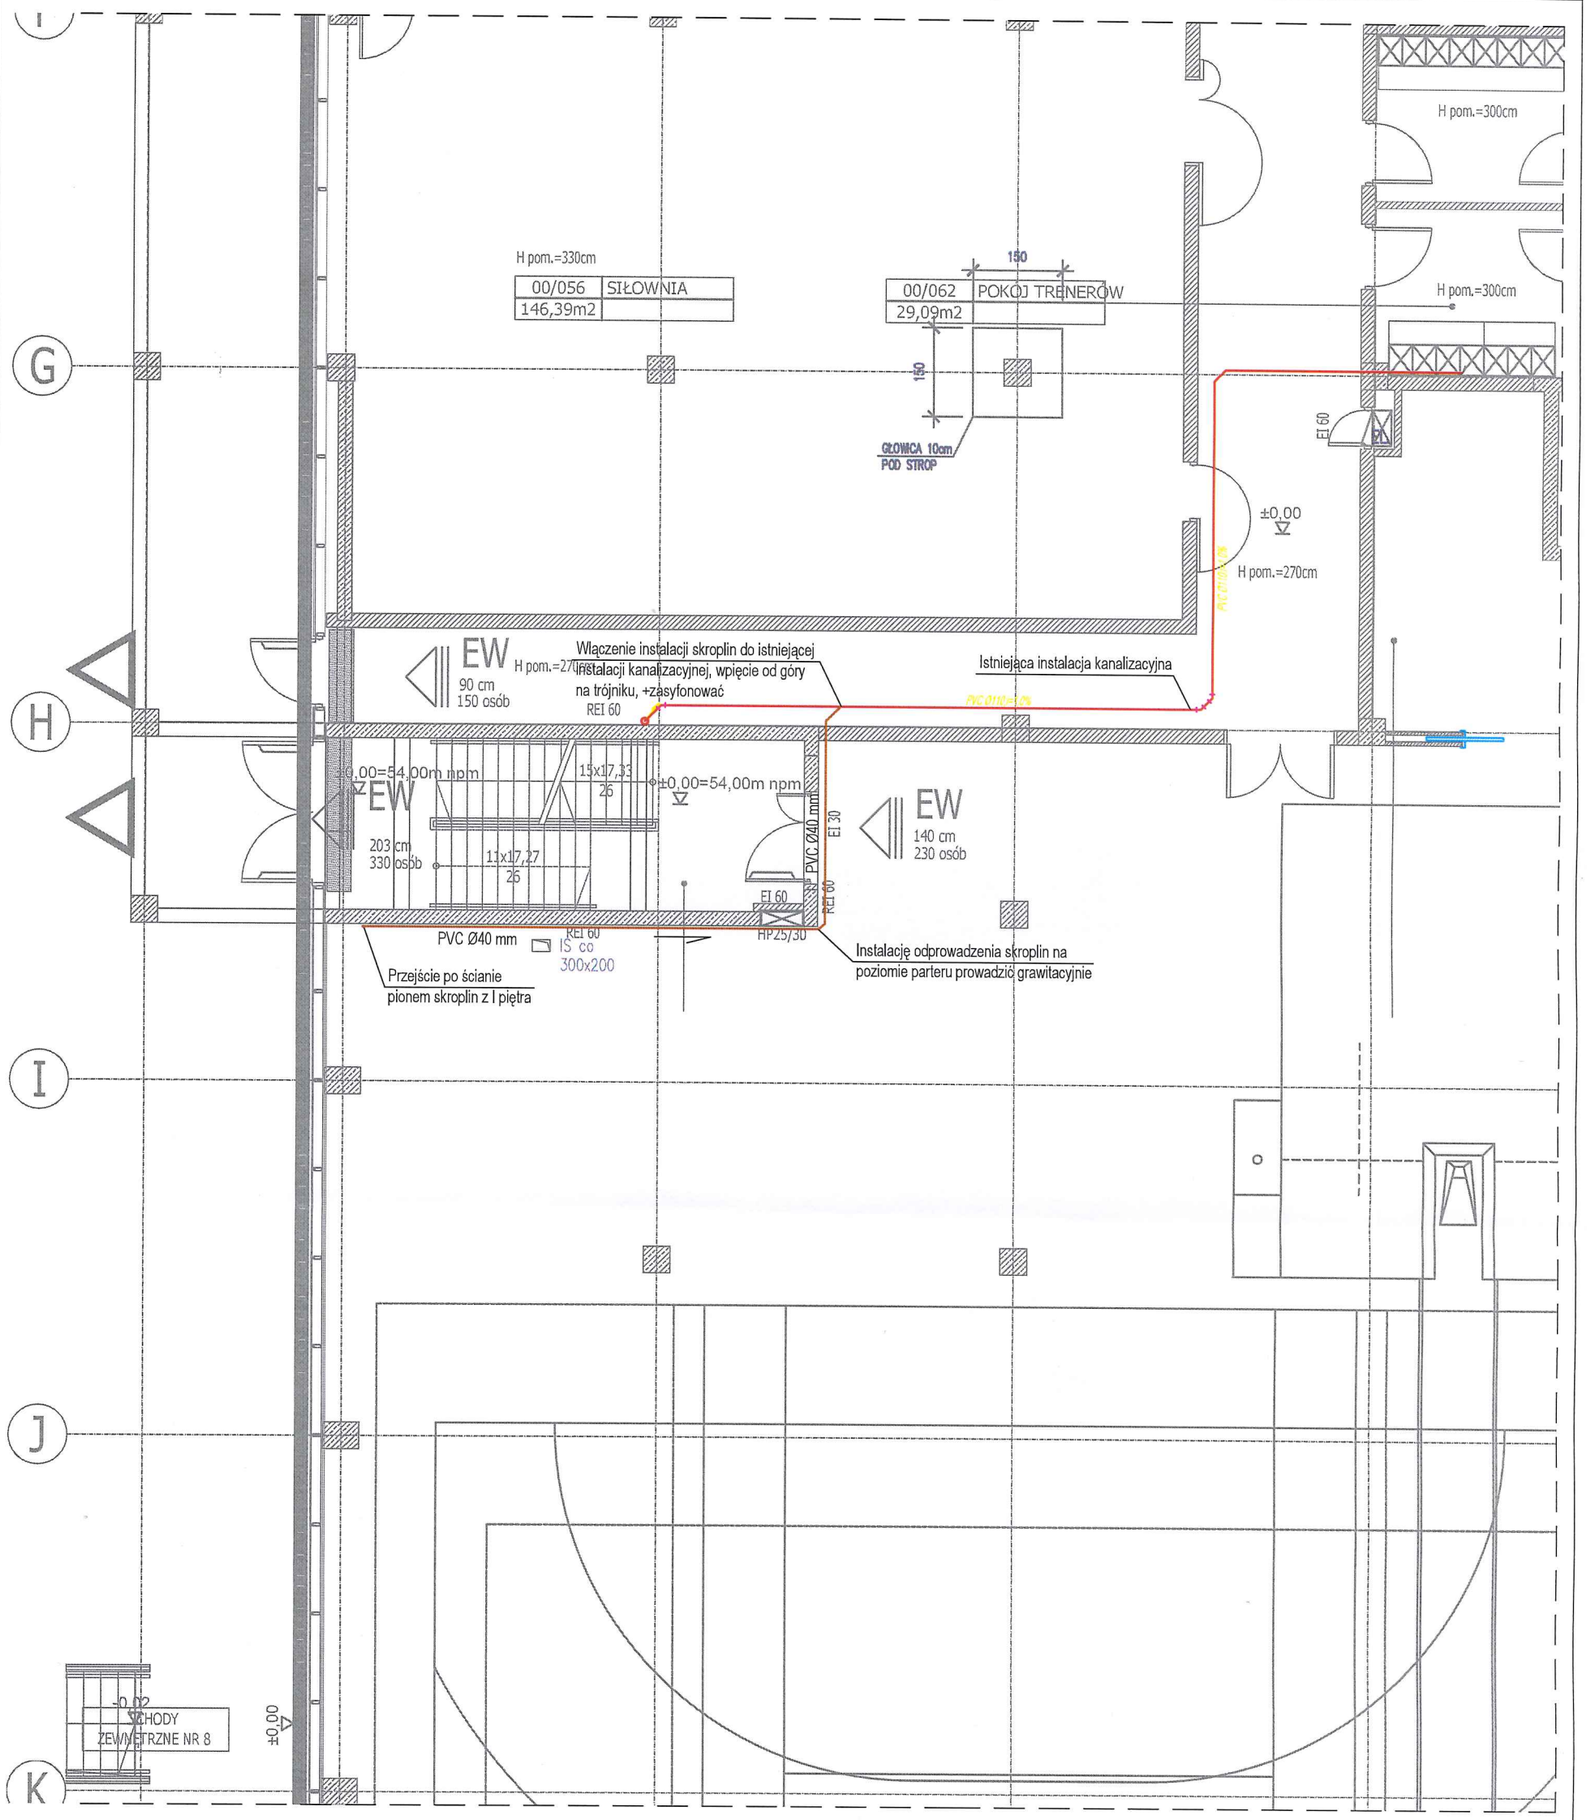

Legenda

instalaja odprowadzenia skroplin tłoczna

instalaja odprowadzenia skroplin grawitacyjna

pompka skroplin ASPEN Maxi Orange

Instalację odprowadzenia skroplin z chłodnico-nagrzewnic na poziomie I piętra projektuje się jako instalację tłoczną, z wykorzystaniem pompki skroplin ASPEN Maxi Orange, montowanej przy każdej chłodnico-nagrzewnicy. Rurociąg tłoczny wykonać z rur tworzywowych PP Ø20 mm, łączonych poprzez zgrzewanie. Prowadzenie instalacji tłocznej wierzchem po żelbetowej belce. Na poziomie parteru projektuje się grawitacyjne odprowadzenie skroplin, z rur PVC Ø40 mm, prowadzonych podstropowo, z zachowaniem odpowiedniego spadku. Projektowaną instalację skroplin należy wpiąć do istniejącej instalacji kanalizacyjnej prowadzonej podstropowo - szczegóły wg rys. K.01.

Wszystkie prace budowlane należy wykonać zgodnie z:
- "Warunkami technicznymi wykonania i odbioru robót budowlano-montażowych";
- zasadami sztuki budowlanej;
- z zapisami BHP przez odpowiednio wykwalifikowanych pracowników, pod stałym nadzorem technicznym.

Brak wskazania na rysunku technicznym elementu, którego zastosowanie wynika ze znanych lub powszechnie przyjętych rozwiązań w zakresie sztuki budowlanej nie zwalnia Wykonawcy z konieczności zastosowania takiego elementu w porozumieniu z Inwestorem, a także projektantem i za jego zgodą. Wszystkie zastosowane materiały montować zgodnie z zaleceniami i wytycznymi producenta.

TEDIMEX Sp. z o.o.
ul. M. Skłodowskiej-Curie 97A
87-100 Toruń
tel: 609-515-122
piotr.karwowski@tedimex.com.pl

ETAP: PROJEKT TECHNICZNY

OBIEKT: HALA WIDOWISKOWO-SPORTOWA W TORUNIU

BRANŻA: INSTALACJE SANITARNE

ADRES INWESTYCJI: ul. Gen. Bema 73-89, dz. nr 179/3, 180/1, 180/3, 179/6, 179/1, 178, ob. 2 i 207/2 ob. 6, 87-100 Toruń

INWESTOR: Miejski Ośrodek Sportu i Rekreacji, ul. Gen. Bema 23/29, 87-100 Toruń

TEMAT: Instalacja odprowadzenia skroplin - rzut parteru

	PODPIS
PROJEKTOWAŁ: mgr inż. Piotr Karwowski, upr. w spec. instalacyjnej, upr. nr KUP/0259/PWBS/19	
SPRAWDZIŁ: mgr inż. Joanna Worek, upr. w spec. instalacyjnej, upr. nr KUP/0075/PWBS/20	
OPRACOWANIE: mgr inż. Agnieszka Podzińska	

NR RYS.: K.01

SKALA: 1:100

DATA: 10.2025

NR STRONY: