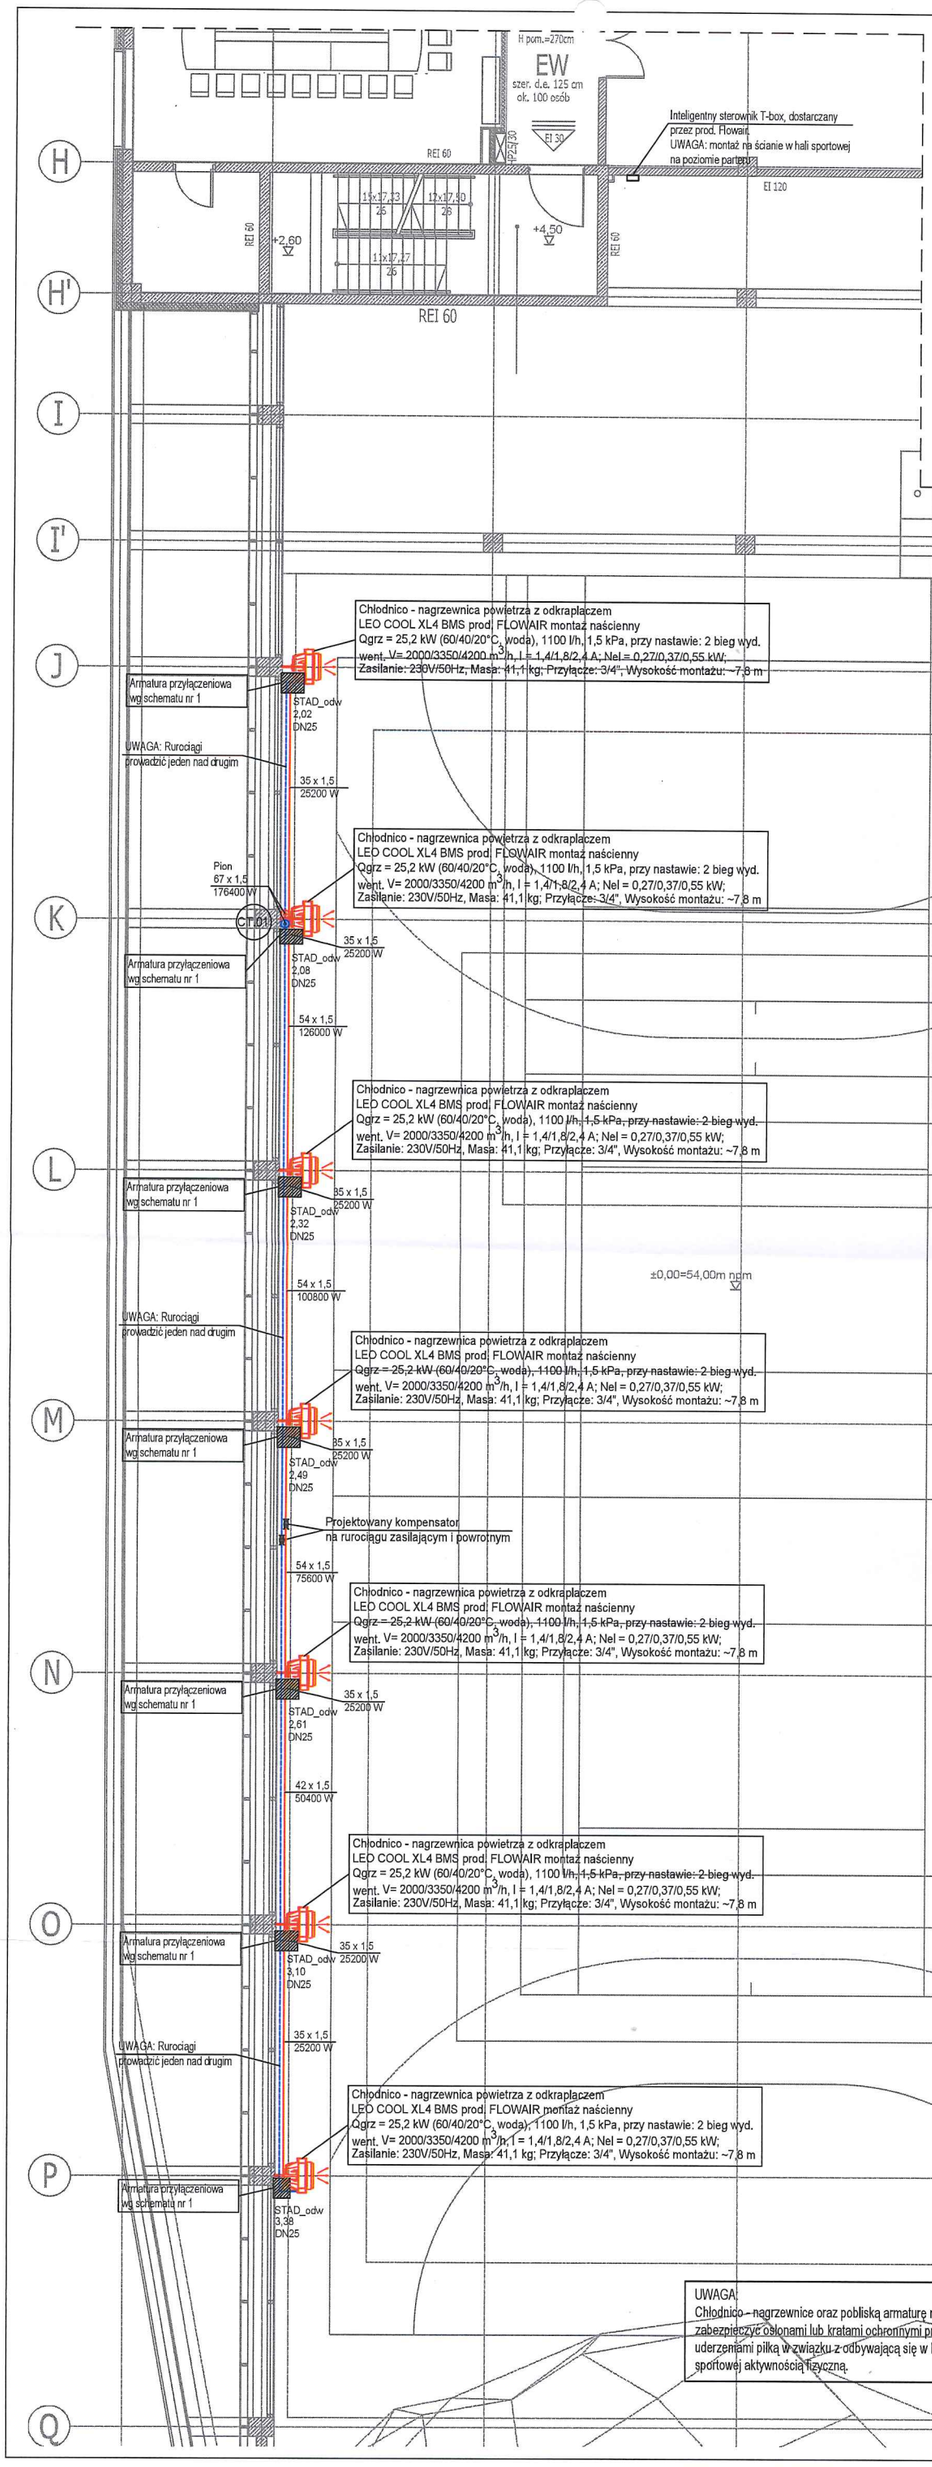

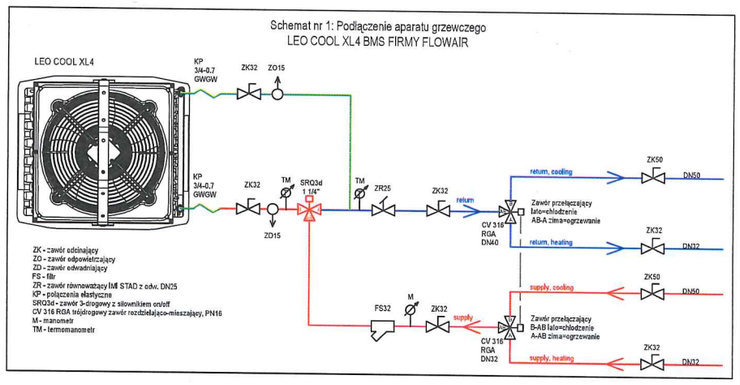

UWAGA:
Nowoprojektowane urządzenia oraz sterownik podłączyć do istniejącego w obiekcie systemu BMS.

Legenda:
zasilanie i powrót instalacji C.T.
- rury stalowe zaciskane prowadzone podstropowo

Instalację C.T. w hali wykonać z rur stalowych zaciskanych systemu KAN-therm Steel. Przewody prowadzić wierzchem po żelbetowej belce. Wszystkie przewody należy zaizolować termicznie (izolacja wg części opisowej).

Przejścia przewodów przez przegrody budowlane powinny być wykonane w tulejach ochronnych. Podczas montowania rurociągów zachować zasady samokompensacji przewodów oraz właściwego montażu uchwytów stałych i przesuwnych.

Rysunki rozpatrywać łącznie z rysunkami projektów branżowych. Wszystkie prace budowlane należy wykonać zgodnie z "Warunkami technicznymi wykonania i odbioru robót budowlano-montażowych", zasadami sztuki budowlanej i z zapisami BHP przez odpowiednio wykwalifikowanych pracowników, pod stałym nadzorem technicznym. Brak wskazania na rysunku technicznym elementu, którego zastosowanie wynika ze znanych lub powszechnie przyjętych rozwiązań w zakresie sztuki budowlanej nie zwalnia Wykonawcy z konieczności zastosowania takiego elementu w porozumieniu z Inwestorem, a także projektantem i za jego zgodą. Wszystkie zastosowane materiały montowe zgodnie z zaleceniami i wytycznymi producenta.

TEDIMEX
TEDIMEX Sp. z o.o.
ul. M. Skłodowskiej-Curie 97A tel: 609-515-122
87-100 Toruń piotr.karwowski@tedimex.com.pl

ETAP: PROJEKT TECHNICZNY

OBIEKT: HALA WIDOWISKOWO-SPORTOWA W TORUNIU

BRANŻA: INSTALACJE SANITARNE

ADRES INWESTYCJI: ul. Gen. Bema 73-89, dz. nr 179/3, 180/1, 180/3, 179/6, 179/1, 178, ob. 2 i 207/2 ob. 6, 87-100 Toruń

INWESTOR: Miejski Ośrodek Sportu i Rekreacji, ul. Gen. Bema 23/29, 87-100 Toruń

TEMAT: Instalacja ciepła technologicznego - rzut I piętra

PROJEKTOWAŁ: mgr inż. Piotr Karwowski, upr. w spec. instalacyjnej, upr. nr KUP/0259/PWBS/19
SPRAWDZIŁ: mgr inż. Joanna Worek, upr. w spec. instalacyjnej, upr. nr KUP/0075/PWBS/20
OPRACOWANIE: mgr inż. Agnieszka Podzińska

NR RYS.: CT.01
SKALA: 1:100
DATA: 10.2025
NR STRONY: