

PROGRAM FUNKCJONALNO-UŻYTKOWY

ZAŁĄCZNIK NR 1 - RYSUNKI

EGZ. 1

OBIEKT BUDOWLANY

nazwa zamówienia	Budowa drogi dla pieszych i rowerów w ciągu drogi wojewódzkiej nr 867 Sieniawa - Hrebenne
adres obiektu	woj. podkarpackie, powiat lubaczowski, gmina Lubaczów i Horyniec-Zdrój
identyfikator działek	obręb 180904_2.0002 Basznia Dolna, dz. ewid. 998, 997/1, 1121, 1164/1, 811, 997/2, 879/2, 878/1, 878/2, 877/2, 820/5, 822/1, 821/1, 823/1, 824/1, 826/3, 826/5, 827/1, 828/1, 836/1, 877/1, 812, 821/2, 823/2, 824/2, 826/4, 826/6, 827/2, 828/2, 836/2, 870/1, 847/1, 870/2, 843, 844, 845, 846/1, 870/2, 847/2, 848/1, 849/1, 850/1, 851/6, 851/7, 851/8, 852/5, 853/1, 91, 90/5, 90/18 obręb 180904_2.0003 Basznia Górna, dz. ewid. 168, 165/3, 159/1, obręb 180904_2.0019 Tymce, dz. ewid. 933, 928, 701, 700/2, obręb 180904_2.0006 Podemszczyzna, dz. ewid. 256/4, 532/2, 532/1, 673, 541, 256/1, 525/6, 525/4, 525/5, 608/6, obręb 180903_2.0002 Horyniec-Zdrój, dz. ewid. 2813/1, 2845, 2812, 2811/1, 400/1, 2779/2, 450/1, 451, 452/1, 461, 464/1, 464/2, 463, 465,

ZAMAWIAJĄCY

nazwa	Zarząd Województwa Podkarpackiego – Podkarpacki Zarząd Dróg Wojewódzkich w Rzeszowie
adres	ul. T. Boya-Żeleńskiego 19A, 35-105 Rzeszów


JEDNOSTKA PROJEKTOWA


nazwa	NETRO Piotr Szostak
adres	


SPIS ZAWARTOŚCI

1.	Plan orientacyjny
2.	Plan zagospodarowania terenu
3.	Przekroje normalne



JEDNOSTKA PROJEKTOWA		INWESTOR	
NETRO Piotr Szostak 		Zarząd Województwa Podkarpackiego – Podkarpacki Zarząd Dróg Wojewódzkich w Rzeszowie ul. T. Boya-Zełerskiego 19A, 35-105 Rzeszów	
TEMAT ZADANIA			
Budowa drogi dla pieszych i rowerów w ciągu drogi wojewódzkiej nr 867 Sieniawa - Hrebenne			
NAZWA RYSUNKU			NR RYSUNKU
Plan orientacyjny			1
FUNKCJA	IMIĘ I NAZWISKO / UPRAWNIENIA		PODPIS
Projektant	mgr inż. Artur Łomański LUB/0002/PBD/16 w specjalności inżynieringowej		
Opracował	inż. Piotr Szostak		
STADIUM	DATA	BRANŻA	SKALA
PFU	11.2024	Drogowa	1:20 000

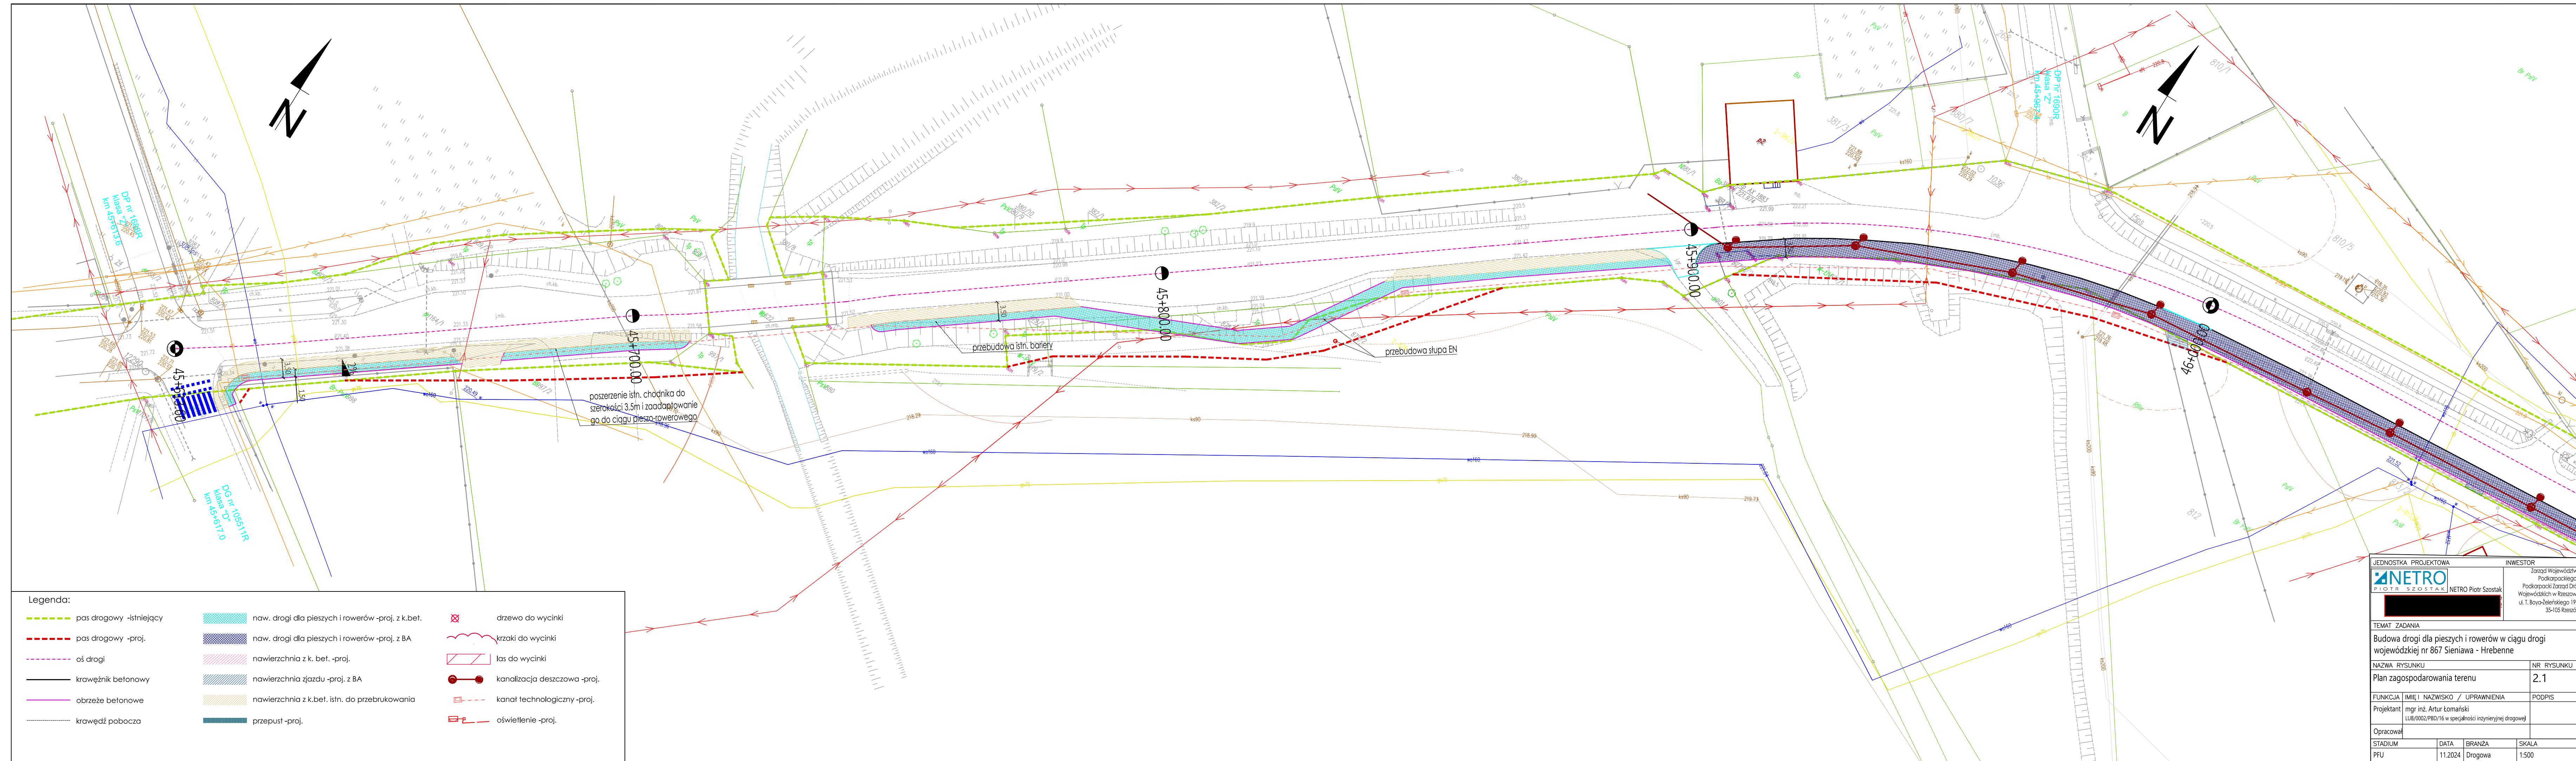


 


 
Legenda:



--- pas drogowy -istniejący	naw. drogi dla pieszych i rowerów -proj. z k.beł.	✂ drzewa do wycinki
--- pas drogowy -proj.	naw. drogi dla pieszych i rowerów -proj. z BA	✂ krzaki do wycinki
--- oś drogi	nawierzchnia z k. beł. -proj.	✂ las do wycinki
--- krawężnik betonowy	nawierzchnia zjazdowa -proj. z BA	● kanalizacja deszczowa -proj.
--- obrzeże betonowe	nawierzchnia z k.beł. istn. do przebrukowania	--- kanał technologiczny -proj.
--- krawędź pobocza	przepust -proj.	--- oświetlenie -proj.

 
JEDNOSTKA PROJEKTOWA	INWESTOR
INETRO PIOTR SZOSTAK	Zespół Województwa Podkarpackiego – Podkarpacki Związek Dróg Wojewódzkiej w Rzeszowie ul. T. Boya-Jeleńskiego 19A, 35-105 Rzeszów
TEMAT ZADANIA	
Budowa drogi dla pieszych i rowerów w ciągu drogi wojewódzkiej nr 867 Sieniawa - Hrebenne	
NAZWA RYSUNKU	NR RYSUNKU
Plan zagospodarowania terenu	2.2
FUNKCJA	IMIE I NAZWISKO / UPRAWNIENIA
Projektant	mgr inż. Artur Tomasiński
Opracował	mgr inż. Artur Tomasiński
STADIUM	DATA
PFU	11.2024
BRANŻA	SKALA
Drogowa	1:500




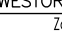
JEDNOSTKA PROJEKTOWA		INWESTOR	
<div><div>NETRO Piotr Szostak</div></div>		Zarząd Województwa Podkarpackiego – Podkarpacki Zarząd Dróg Wojewódzkiej w Rzeszowie ul. T. Boryczkiewicza 19A, 35-103 Rzeszów	
TEMAT ZADANIA			
Budowa drogi dla pieszych i rowerów w ciągu drogi wojewódzkiej nr 867 Sieniawa - Hrebenne			
NAZWA RYSUNKU		NR RYSUNKU	
Plan zagospodarowania terenu		2.4	
FUNKCJA		IMIE I NAZWISKO / UPRAWNIENIA	
Projektant		mgr inż. Artur Łomski	
Opracował		LUB/0002/PB/16 w specjalności inżynierii drogowej	
STADIUM		DATA	
PFU		11.2024	
BRANŻA		SKALA	
Drogowa		1:500	




JEDNOSTKA PROJEKTOWA		INWESTOR	
		WZROSTOWA	
NETRO Piotr Szostak		WZROSTOWA	
		WZROSTOWA	
TEMAT ZADANIA			
Budowa drogi dla pieszych i rowerów w ciągu wojewódzkiej nr 867 Sieniawa - Hrebennie			
NAZWA RYSUNKU			
Plan zagospodarowania terenu			
FUNKCJA		IMIE I NAZWISKO / UPRAWNIENIA	
Projektant:		mgr inż. Artur Lomaski LUBOZOSTROJENIE w specjalności inżynierii drogowej	
Opracował:			
STADIUM		DATA	
PFU		11.2024	
		BRANŻA	
		Drogi	
		SI	
		1:	

 

- Legenda:
- pas drogowy -istniejący
 - pas drogowy -proj.
 - oś drogi
 - krawężnik betonowy
 - obrzeże betonowe
 - krawężnik pobocza
 - naw. drogi dla pieszych i rowerów -proj. z k.bet.
 - naw. drogi dla pieszych i rowerów -proj. z BA
 - nawierzchnia z k. bet. -proj.
 - nawierzchnia zjazdu -proj. z BA
 - nawierzchnia z k.bet. istn. do przebrukowania
 - przepust -proj.
 - drzewa do wycinki
 - krzaki do wycinki
 - las do wycinki
 - kanalizacja deszczowa -proj.
 - kanał technologiczny -proj.
 - oświetlenie -proj.


JEDYNOŚĆ PROJEKTOWA		INWESTOR	
<div><div></div><div><div>INETRO</div><div>PIKOT ZOSTAŁ</div><div>INETRO Pielęgniarek Szpital</div></div></div>		<div><div></div><div><div>Zarząd Województwa Podkarpackiego</div><div>Podkarpacki Komitet Dróg Województwa w Rzeszowie</div><div>ul. T. Boya-Zeleńskiego 19A</div><div>36-105 Rzeszów</div></div></div>	
TEMAT ZADANIA			
Budowa drogi dla pieszych i rowerów w ciągu drogi wojewódzkiej nr 867 Sieniawa - Hrebennie			
NAZWA RYSUNKU		NR RYSUNKU	
Plan zagospodarowania terenu		2.6	
FUNKCJA I MIEJ. NAZWISKO / UPRAWNIENIA		PODPIS	
Projektant mgr inż. Artur Lomański LUB.0000.000.00.16 w specjalności inżynier (główny)			
Opracował			
STADIUM	DATA	BRANŻA	SKALA
PFI	11.2024	Drogowa	1:500

 



Legenda:


— pas drogowy -istniejący	■ naw. drogi dla pieszych i rowerów -proj. z k.bet.	✂ drzewo do wycinki
--- pas drogowy -proj.	■ naw. drogi dla pieszych i rowerów -proj. z BA	~ krzaki do wycinki
- - - oś drogi	■ nawierzchnia z k. bet. -proj.	▭ las do wycinki
— krawężnik betonowy	■ nawierzchnia zjazdu -proj. z BA	● kanalizacja deszczowa -proj.
— obrzeże betonowe	■ nawierzchnia z k.bet. istn. do przebrukowania	— kanat technologiczny -proj.
— krawędź pobocza	■ przepust -proj.	— oświetlenie -proj.

 

JEDNOSTKA PROJEKTOWA	INWESTOR
INETRO Piotr Szołtak	Zarząd Województwa Podkarpackiego Podkarpacki Zarząd Dróg Wojewódzki w Rzeszowie ul. 11-go Listopada 19A, 35-103 Rzeszów
TEMAT ZADANIA	
Budowa drogi dla pieszych i rowerów w ciągu drogi wojewódzkiej nr 867 Sieniawa - Hrebenne	
NAZWA RYSUNKU	NR RYSUNKU
Plan zagospodarowania terenu	2.7
FUNKCJA	IMIE I NAZWISKO / UPRAWNIENIA
Projektant	mgr inż. Artur Tomalski
Opracował	LUB.0002/PB0/16 w specjalności inżynierii drogowej
STADIUM	DATA
PFU	11.2024
BRANŻA	SKALA
Drogowa	1:500




- Legenda:
- pas drogowy -istniejący
 - pas drogowy -proj.
 - oś drogi
 - krawężnik betonowy
 - obrzeże betonowe
 - krawędź pobocza
 - naw. drogi dla pieszych i rowerów -proj. z k.bet.
 - naw. drogi dla pieszych i rowerów -proj. z BA
 - nawierzchnia z k. bet. -proj.
 - nawierzchnia zjazdu -proj. z BA
 - nawierzchnia z k.bet. istn. do przebrukowania
 - przepust -proj.
 - drzewo do wycinki
 - krzaki do wycinki
 - las do wycinki
 - kanalizacja deszczowa -proj.
 - kanal technologiczny -proj.
 - oświetlenie -proj.

 

JEDNOSTKA PROJEKTOWA		INWESTOR	
<div><div>NETRO PIOTR SZOSTAK</div></div>		<div>Zarząd Województwa Podkarpackiego Podkarpacki Zarząd Dróg Województwa w Rzeszowie ul. T. Boya-Zwierkiego 19A 35-05 Rzeszów</div>	
<div></div>			
TEMAT ZADANIA			
Budowa drogi dla pieszych i rowerów w ciągu drogi wojewódzkiej nr 867 Sieniawa - Hrebenne			
NAZWA RYSUNKU		NR RYSUNKU	
Plan zagospodarowania terenu		2.8	
FUNKCJA IMIĘ I NAZWISKO / UPRAWNIENIA		PODPIS	
Projektant mgr inż. Artur Lomański (UW/0002/P80/16 w specjalności inżynierii drogowej)			
Opracował			
STADIUM	DATA	BRANŻA	SKALA
PFU	11.2024	Drogowa	1:500

 



JEDNOSTKA PROJEKTOWA		INWESTOR	
		Zarząd Województwa Podkarpackiego – Podkarpacki Zarząd Dróg Województwa w Rzeszowie ul. T. Boya-Zabarskiego 19A 35-105 Rzeszów	
			
TEMAT ZADANIA			
Budowa drogi dla pieszych i rowerów w ciągu drogi wojewódzkiej nr 867 Sieniawa - Hrebenne			
NAZWA RYSUNKU		NR RYSUNKU	
Plan zagospodarowania terenu		2.9	
FUNKCJA		IMIE I NAZWISKO / UPRAWNIENIA	
Projektant		mgr inż. Artur Łomski LUB/0002/PBD/16 w specjalności inżynierii drogowej	
Opracował		PODPIS	
STADIUM		DATA	
PFU		11.2024	
		BRANŻA	
		Drogowa	
		SKALA	
		1:500	





- Legenda:
- pas drogowy -istniejący
 - pas drogowy -proj.
 - oś drogi
 - krawężnik betonowy
 - obrzeże betonowe
 - krawędź pobocza
 - naw. drogi dla pieszych i rowerów -proj. z k.bet.
 - naw. drogi dla pieszych i rowerów -proj. z BA
 - nawierzchnia z k. bet. -proj.
 - nawierzchnia zjazdu -proj. z BA
 - nawierzchnia z k.bet. istn. do przebrukowania
 - przełup -proj.
 - drzewo do wycinki
 - krzaki do wycinki
 - las do wycinki
 - kanalizacja deszczowa -proj.
 - kanat technologiczny -proj.
 - oświetlenie -proj.

 
JEDNOSTKA PROJEKTOWA		INWESTOR	
		Zarząd Województwa Podkomisja Zarządu Dróg Województwa w Katowicach ul. Borynińskiego 19A 40-005 Katowice	
			
TEMAT ZADANIA			
Budowa drogi dla pieszych i rowerów w ciągu drogi wojewódzkiej nr 867 Sieniawa - Hrebenne			
NAZWA RYSUNKU		NR RYSUNKU	
Plan zagospodarowania terenu		2.10	
FUNKCJA		PDPIS	
Projektant		mgr inż. Artur Tomalski LUB.0002.PSD/16 w specjalności inżynierskiej drogowej	
Opracował			
STADIUM		SKALA	
PFU		1:500	
DATA		BRANŻA	
11.2024		Drogowa	

 



Legenda:			
	pas drogowy -istniejący		naw. drogi dla pieszych i rowerów -proj. z k.beť.
	pas drogowy -proj.		naw. drogi dla pieszych i rowerów -proj. z BA
	oś drogi		nawierzchnia z k. bet. -proj.
	krawężnik betonowy		nawierzchnia zjazdu -proj. z BA
	obrzeźe betonowe		nawierzchnia z k.beť. istn. do przebrukowania
	krawężdź pobocza		przepust -proj.
			drzewo do wycinki
			krzaki do wycinki
			las do wycinki
			kanalizacja deszczowa -proj.
			kanal technologiczny -proj.
			oświeślenie -proj.


JEDNOSTKA PROJEKTOWA		INWESTOR	
 NETRO Piotr Szostak		Zarząd Województwa Podkarpackiego Podkarpacki Zarząd Dróg Wojewódzkiej w Rzeszowie ul. T. Borneo-Biernackiego 19A 35-103 Rzeszów	
TEMAT ZADANIA			
Budowa drogi dla pieszych i rowerów w ciągu drogi wojewódzkiej nr 867 Sieniawa - Hrebennie			
NAZWA RYSUNKU		NR RYSUNKU	
Plan zagospodarowania terenu		2.13	
FUNKCJA IMIĘ I NAZWISKO / UPRAWNIENIA		PODPIS	
mgr inż. Artur Łomajski			
LUB/00002/PB010 w specjalizacji inżynierskiej			
Pracownia			
STADIUM	DATA	BRANŻA	SKALA
PFU	11.2024	Drogowa	1:500

 



Legenda:

— pas drogowy -istniejący	— naw. drogi dla pieszych i rowerów -proj. z k.beł.	☒ drzewa do wycinki
- - - pas drogowy -proj.	— naw. drogi dla pieszych i rowerów -proj. z BA	☒ krzaki do wycinki
— oś drogi	— nawierzchnia z k. beł. -proj.	☒ las do wycinki
— krawężnik betonowy	— nawierzchnia z k.beł. istn. do przebrukowania	— kanalizacja deszczowa -proj.
— obrzeże betonowe	— przepust -proj.	— kanał technologiczny -proj.
— krawędź pobocza		— oświetlenie -proj.

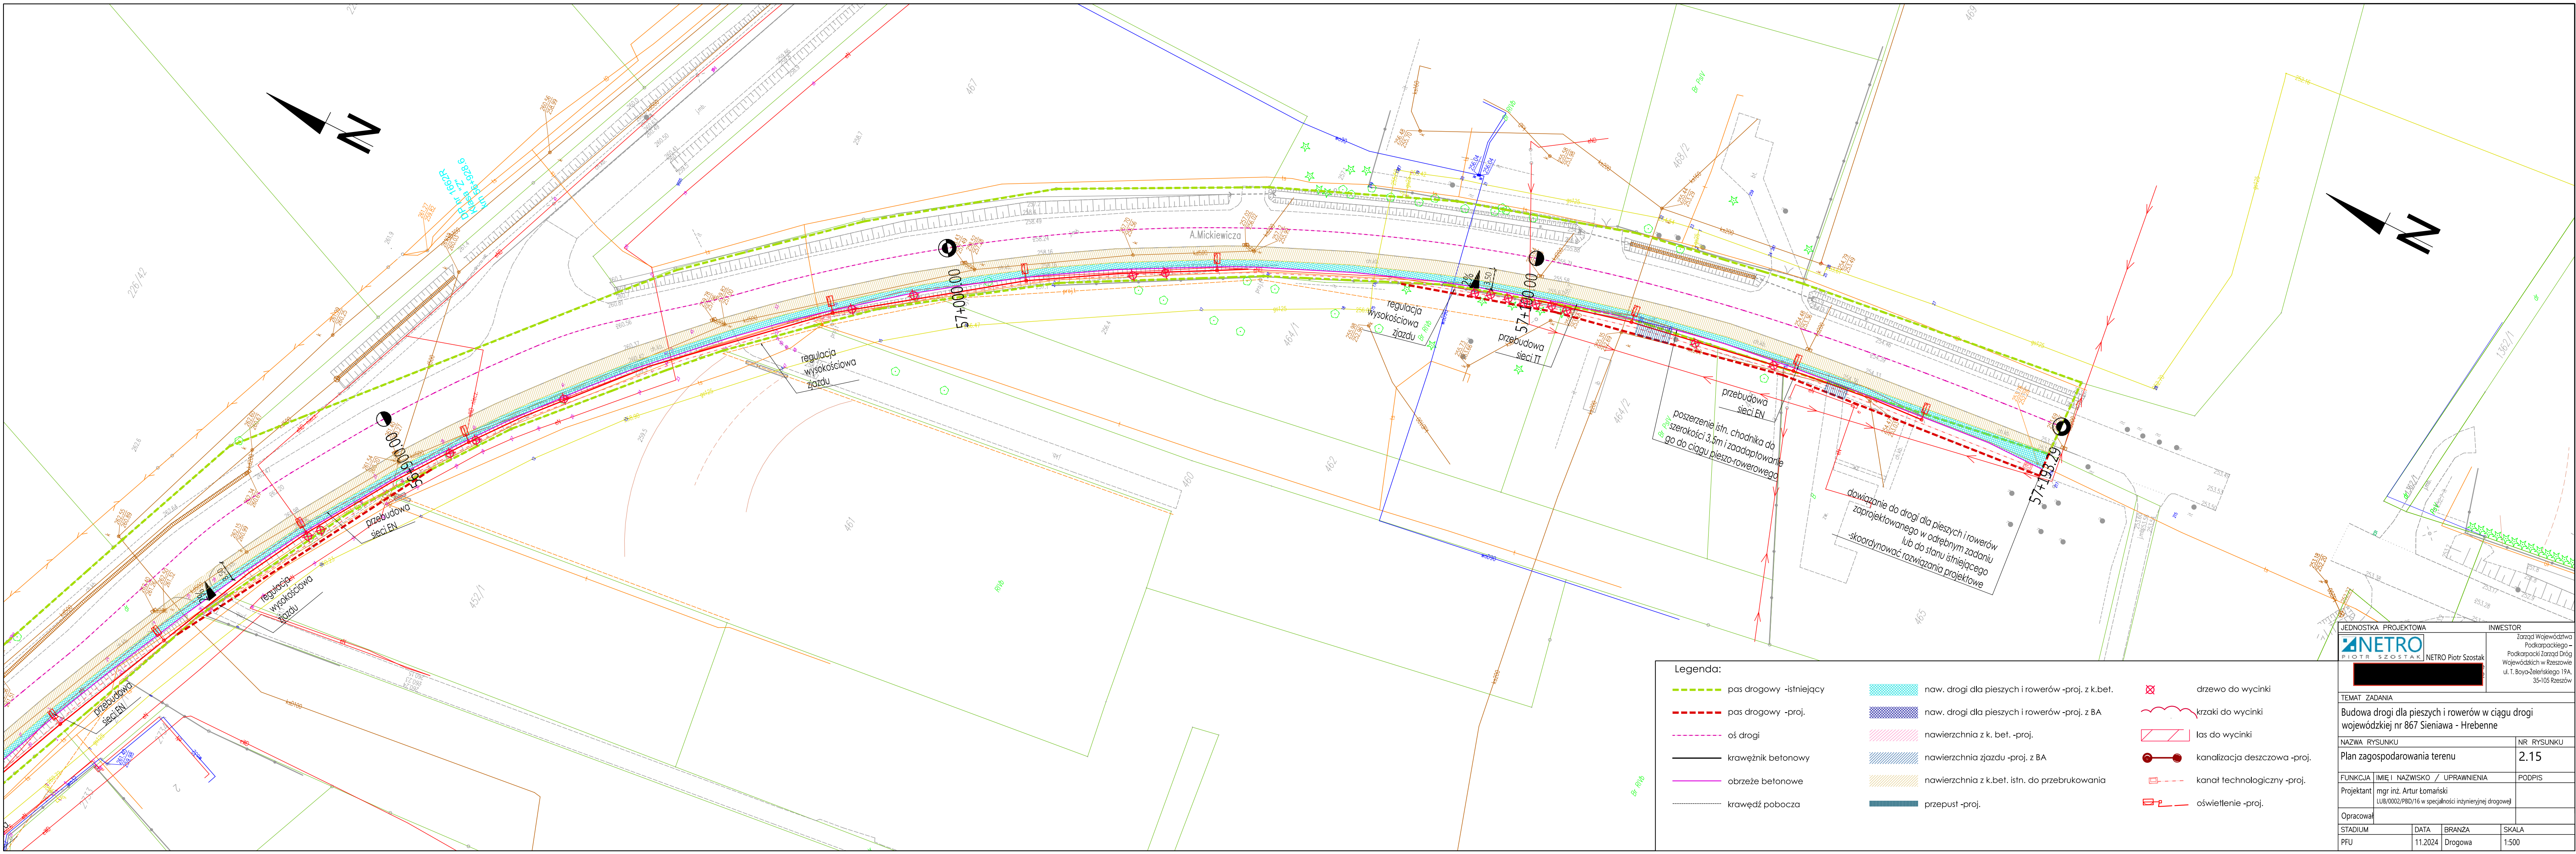
JEDNOSTKA PROJEKTOWA	INWESTOR
INETRO PIOTR SZOSTAK	Zarząd Województwa Podkarpackiego – Podkarpacki Związek Dróg Wojewódzki w Rzeszowie ul. T. Boya-Żeleńskiego 19A, 35-105 Rzeszów
TEMAT ZADANIA	
Budowa drogi dla pieszych i rowerów w ciągu drogi wojewódzkiej nr 867 Sieniawa - Hrebenne	
NAZWA RYSUNKU	NR RYSUNKU
Plan zagospodarowania terenu	2.14
FUNKCJA	IMIĘ I NAZWISKO / UPRAWNIENIA
Projektant	mgr inż. Artur Łomski
Opracował	mgr inż. Artur Łomski
STADIUM	DATA
PFO	11.2024
BRANŻA	SKALA
Drogowa	1:500




- Legenda:
- pas drogowy -istniejący
 - pas drogowy -proj.
 - oś drogi
 - krawężnik betonowy
 - obrzeże betonowe
 - krawędź pobocza
 - naw. drogi dla pieszych i rowerów -proj. z k.beł.
 - naw. drogi dla pieszych i rowerów -proj. z BA
 - nawierzchnia z k. beł. -proj.
 - nawierzchnia zjazdu -proj. z BA
 - nawierzchnia z k.beł. istn. do przebrukowania
 - przepust -proj.
 - drzewo do wycinki
 - krzaki do wycinki
 - las do wycinki
 - kanalizacja deszczowa -proj.
 - kanal technologiczny -proj.
 - oświetlenie -proj.

JEDNOSTKA PROJEKTOWA		INWESTOR		
<div><div>NETRO Piotr Szostak</div></div> <div></div>		<div>Zarząd Województwa Podkarpackiego – Podkarpacki Zarząd Dróg Województwa w Rzeszowie ul. T. Boya-Zeleńskiego 19A, 35-105 Rzeszów</div>		
TEMAT ZADANIA				
Budowa drogi dla pieszych i rowerów w ciągu drogi wojewódzkiej nr 867 Sieniawa - Hrebenne				
NAZWA RYSUNKU				NR RYSUNKU
Plan zagospodarowania terenu				2.15
FUNKCJA				IMIE I NAZWISKO / UPRAWNIENIA
Projektant		mgr inż. Artur Łomański LUB/0002/PBD/16 w specjalności inżynierii drogowej		
Opracował				
STADIUM		DATA	BRANŻA	SKALA
PFU		11.2024	Drogowa	1:500


przekrój typowy 1
droga dla pieszych i rowerów za rowem
strona prawa

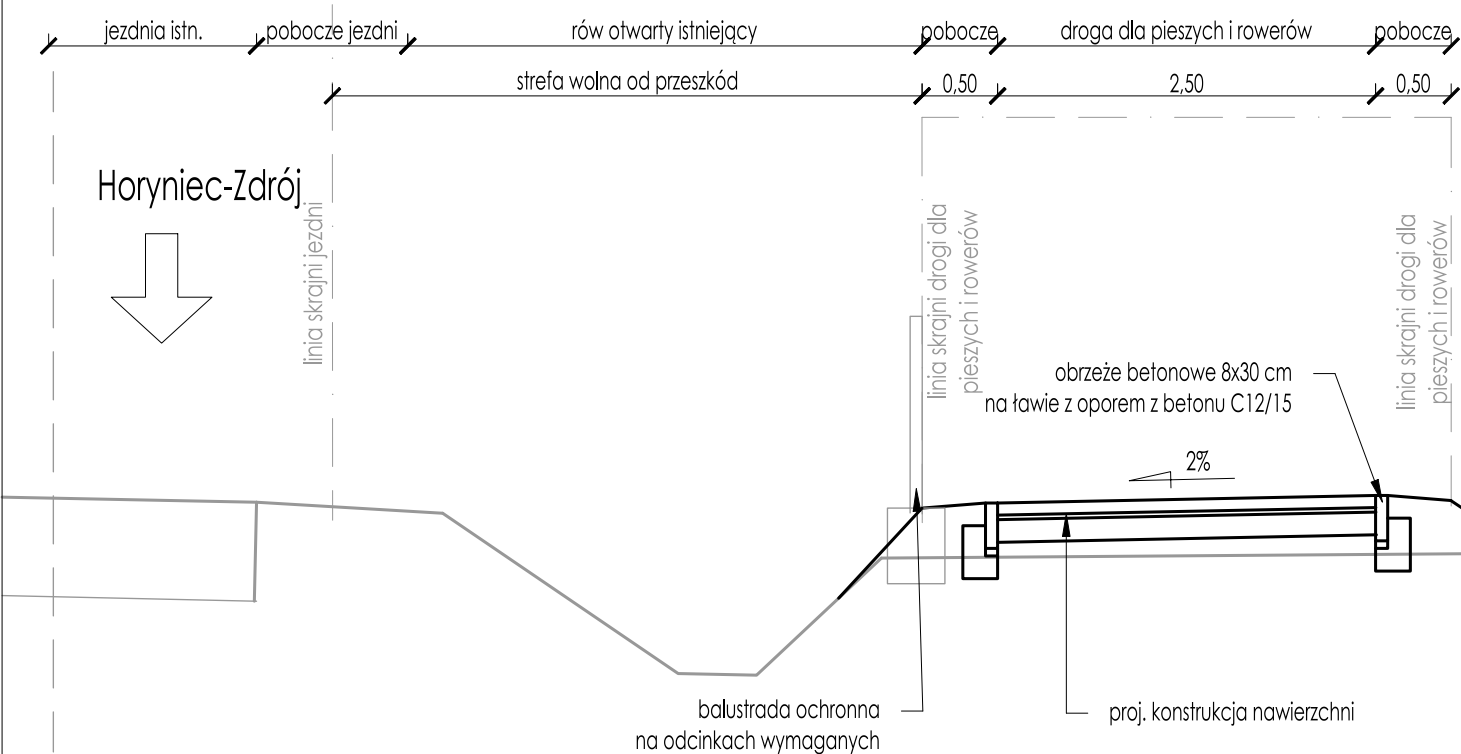


przekrój typowy 2
droga dla pieszych i rowerów przy jezdni

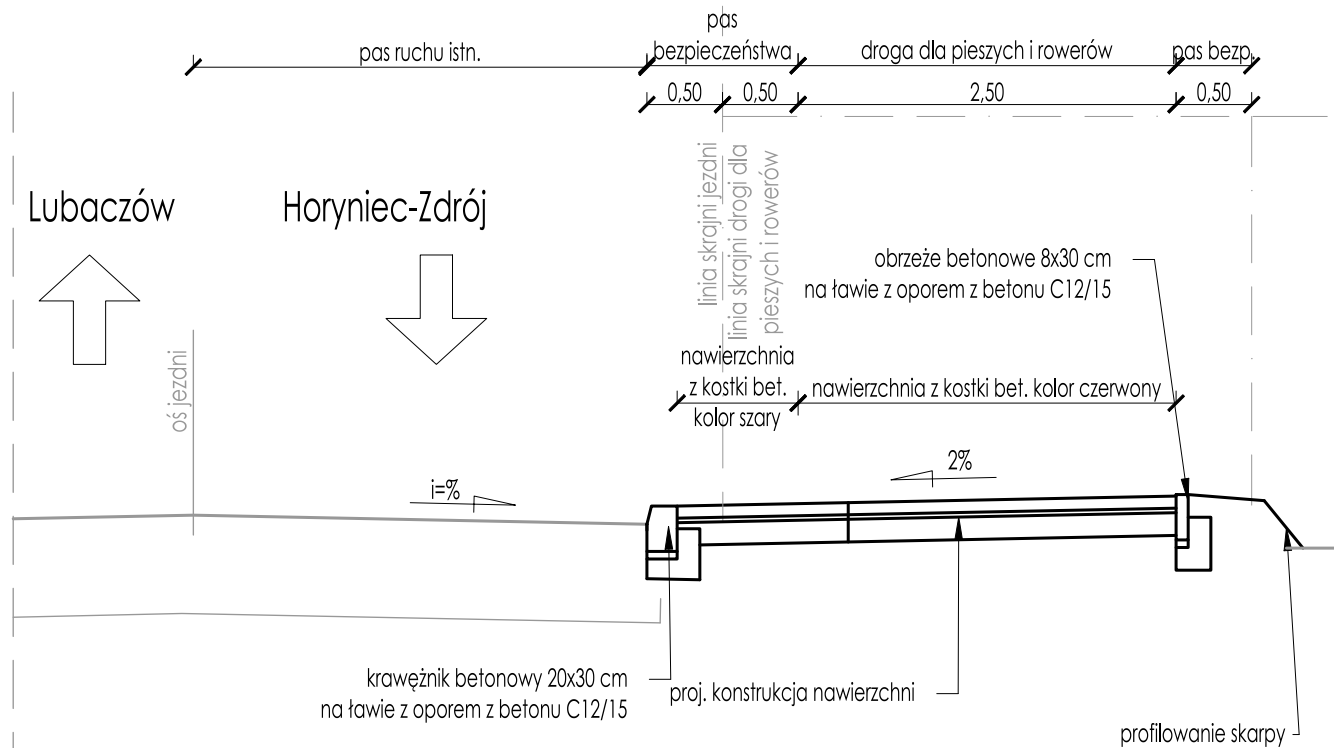

przekrój typowy 3
droga dla pieszych i rowerów za rowem
strona lewa

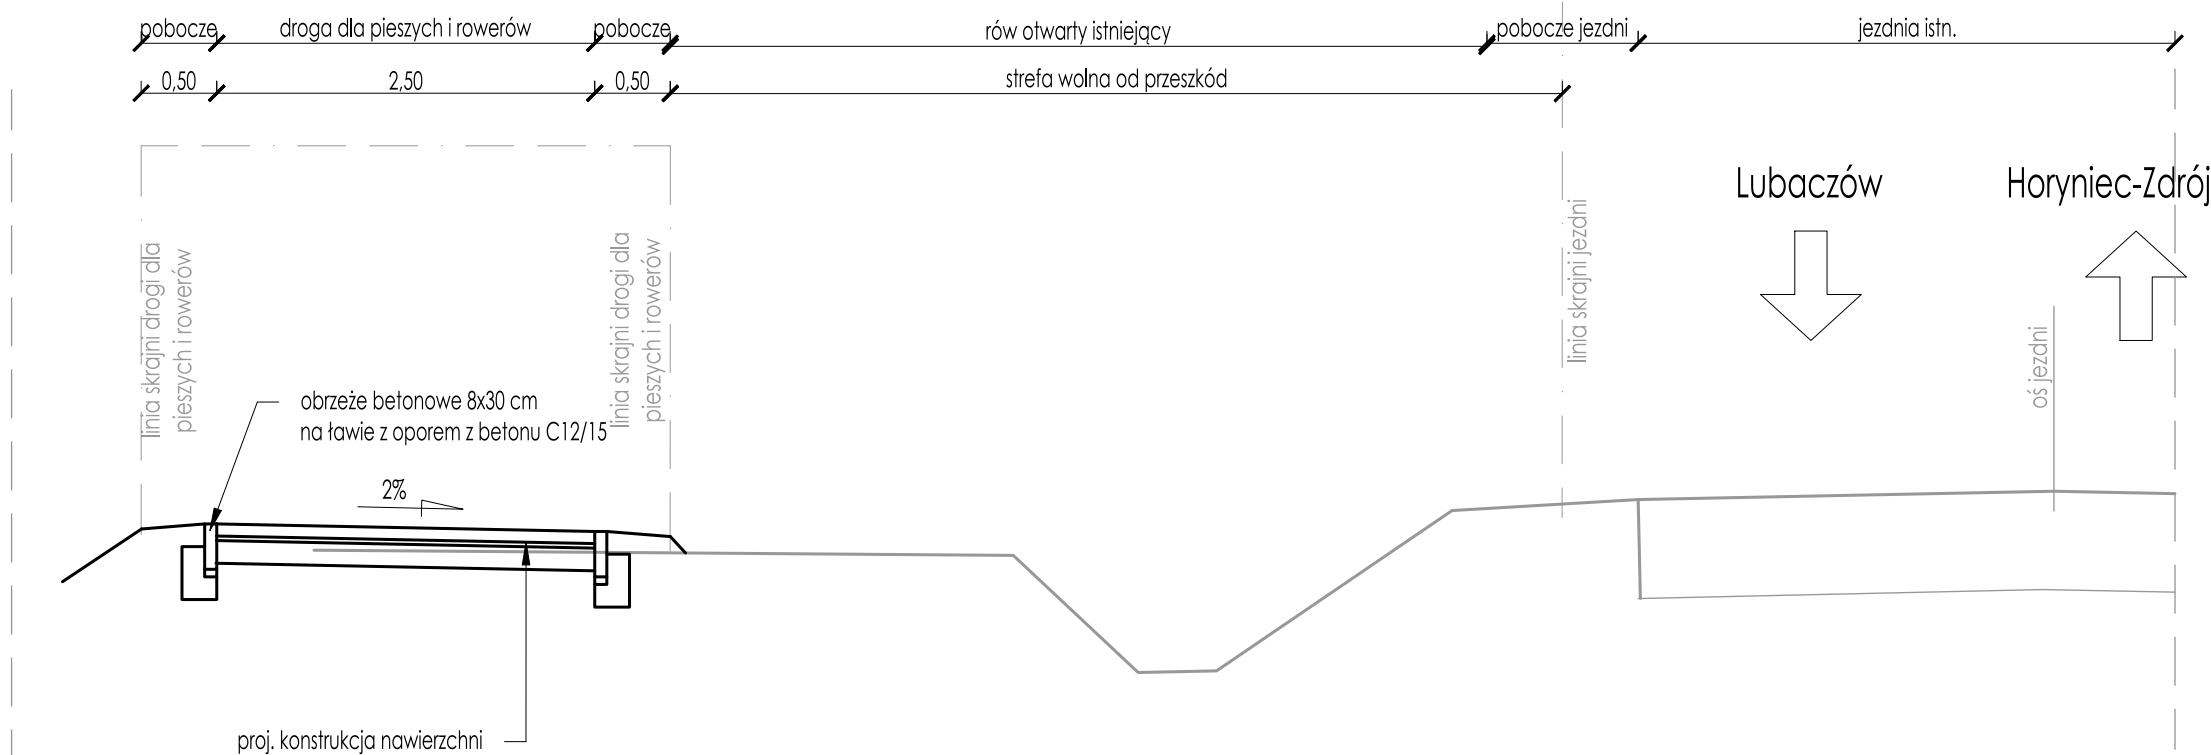

JEDNOSTKA PROJEKTOWA			INWESTOR
<div> PIOTR SZOSTAK</div> <div>NETRO Piotr Szostak</div> <div></div>			Zarząd Województwa Podkarpackiego – Podkarpacki Zarząd Dróg Wojewódzkich w Rzeszowie ul. T. Boya-Żeleńskiego 19A, 35-105 Rzeszów
TEMAT ZADANIA			
Budowa drogi dla pieszych i rowerów w ciągu drogi wojewódzkiej nr 867 Sieniawa - Hrebenne			
NAZWA RYSUNKU			NR RYSUNKU
Przekroje typowe			3
FUNKCJA	IMIĘ I NAZWISKO / UPRAWNIENIA		PODPIS
Projektant	mgr inż. Artur Łomański LUB/0002/PBD/16 w specjalności inżynierskiej drogowej		
Opracował			
STADIUM		DATA	BRANŻA
PFU		11.2024	Drogowa
			SKALA
			1:50