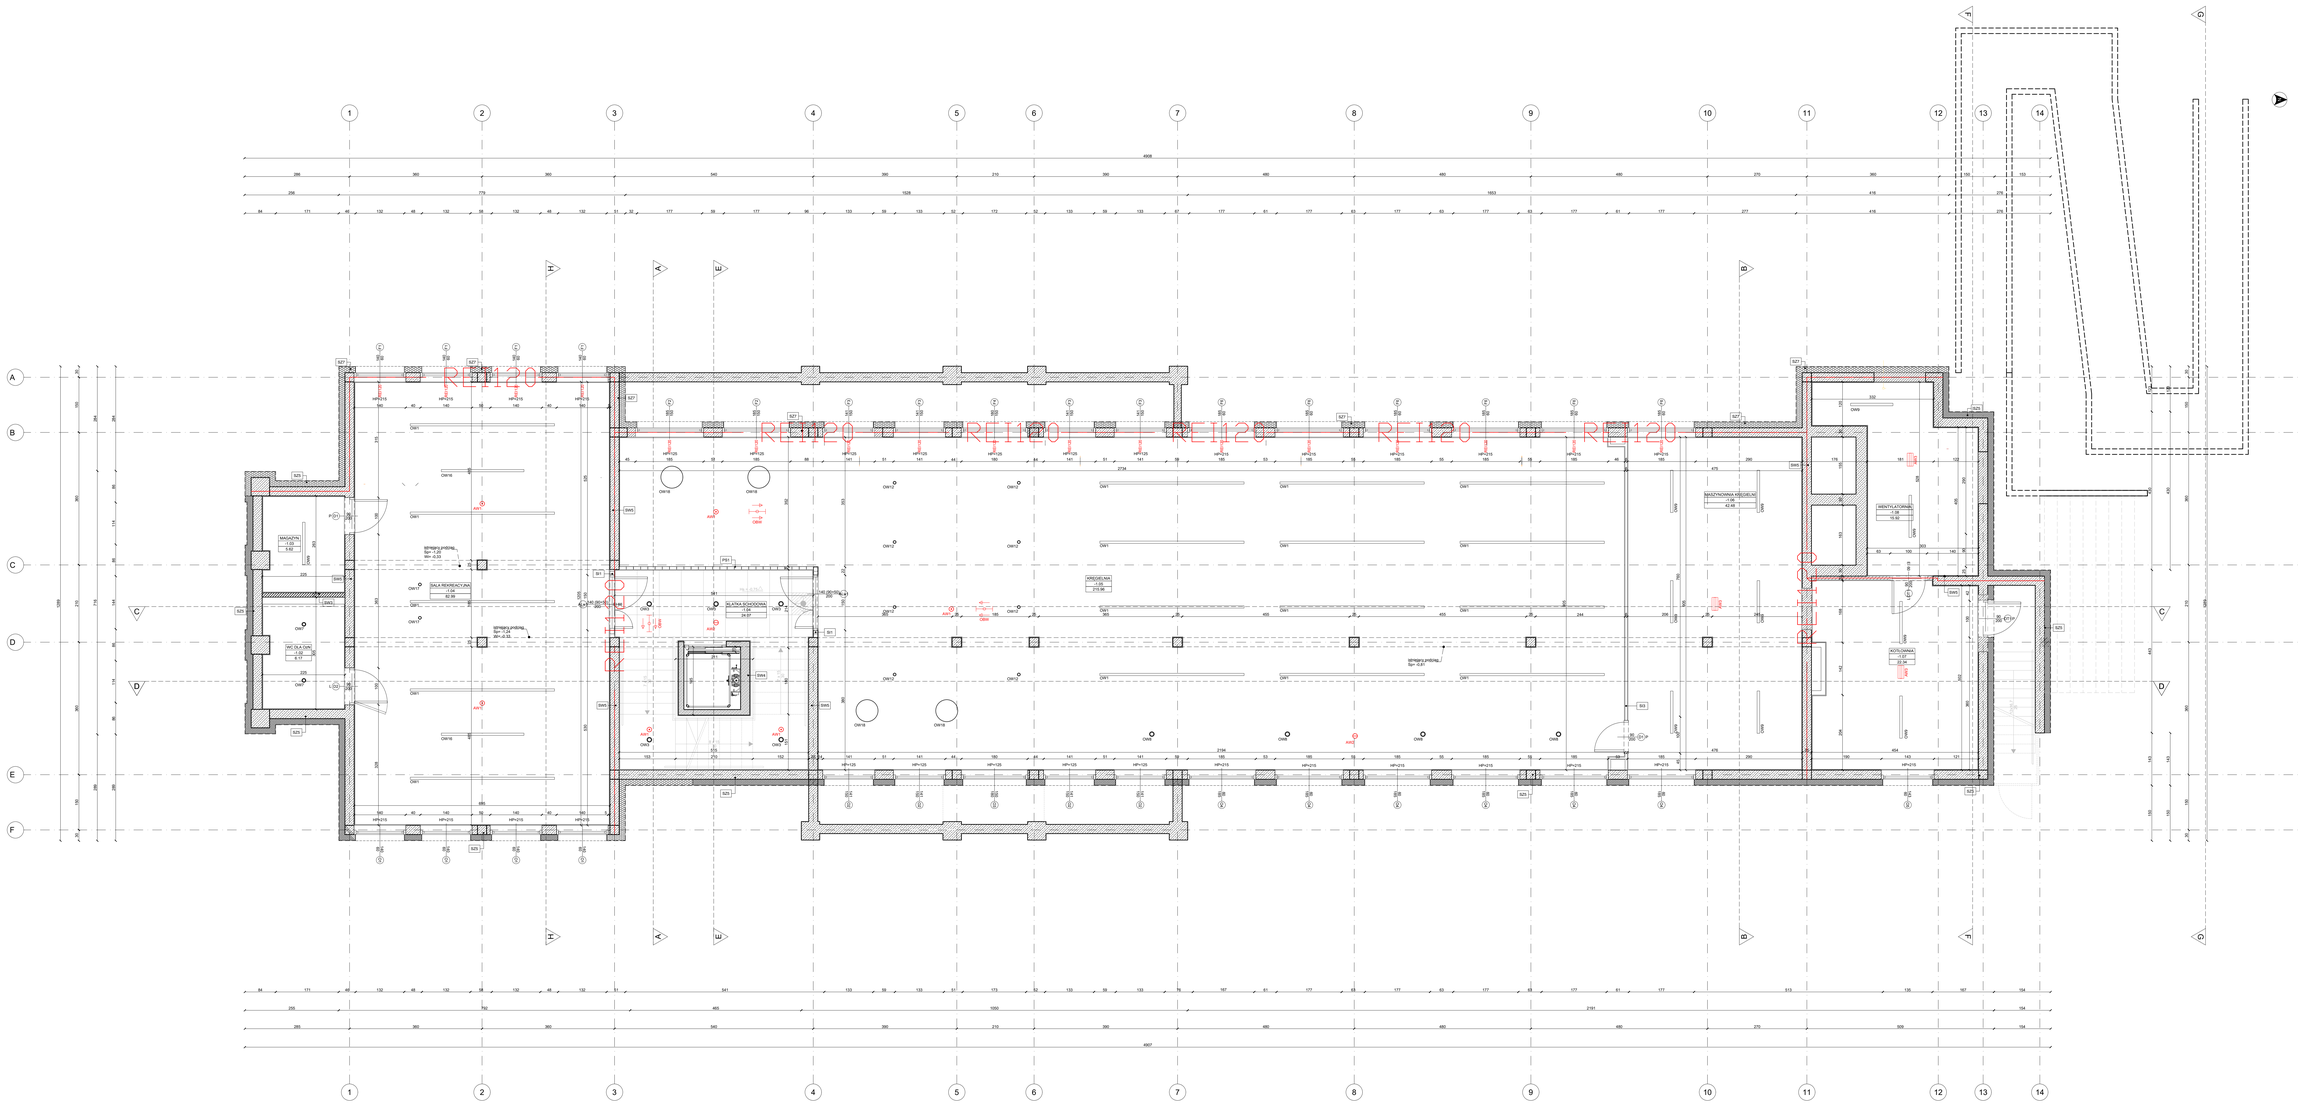

UWAGI:
- dotyczy wszystkich elementów oddymianych
- wszystkie wymiary wewnętrzne podane w stanie surowym

INWESTOR	**Miasto Stołeczne Warszawa, Pl.Bankowy 3/5, 00-095 Warszawa**
GEN. PROJ.	**see. architecture** see. sp. z o. o. sp. k. NIP 7773237073 ul. Zabłocicka/ Morle Ceramic 37/3, 61-606 Poznań biuro@seearchitecture.pl, www.seearchitecture.eu +48 796 241 643, +48 603 979 505
	ARCHITEKTURA
PROJEKTANT	mgr inż. arch. Mateusz Gokin SWP/OKA/3521
OPRACOWANIU	mgr inż. arch. Michał Pieuhe 346/0/OKA/2019
	mgr inż. arch. Mateusz Gąsiorek
	mgr inż. arch. Dariusz Wacyra
	Izabella Tarzkowska
INWESTYCJA	**Przebudowa Pawilonu rekreacyjno-sportowego wraz z zagospodarowaniem terenu oraz instalacjąfotowoltaiczną Miejskiego Ośrodka Sportu i Rekreacji Bemowo w Prowonie przy ul. Marsiecka 1, 02-971 Warszawa.**
FAZA	Projekt techniczno-wykonawczy
BRANŻA	Architektura
NAZWA RYS.	**Rzut sufitów w pionie** NR **SEE-00-PTW-AR-11**
SKALA	1:50 DATA Warszawa, 19.05.2020